




Pianta piano terra scala 1:100

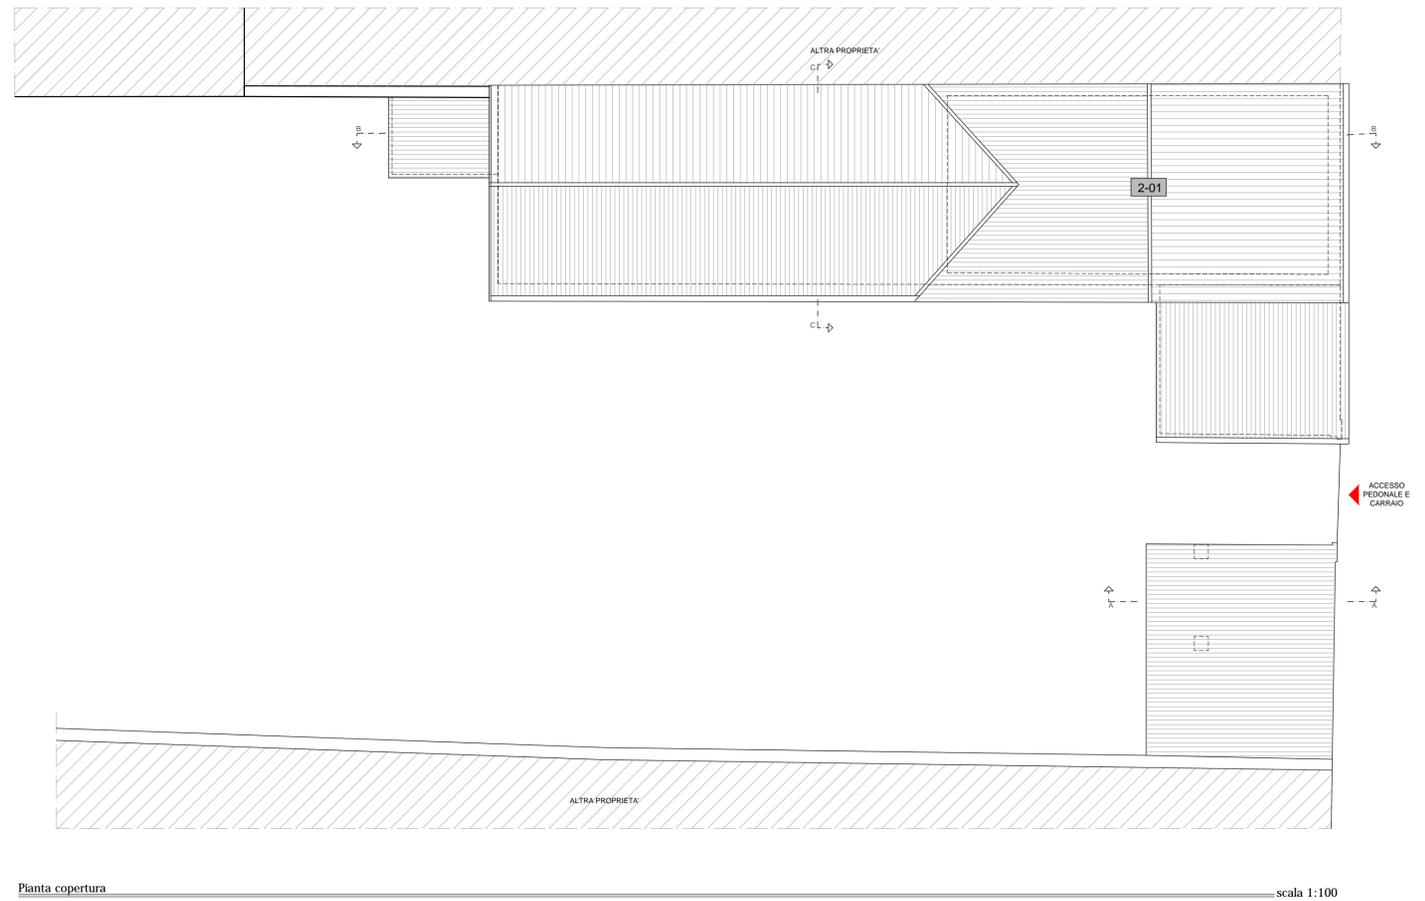


Pianta copertura scala 1:100

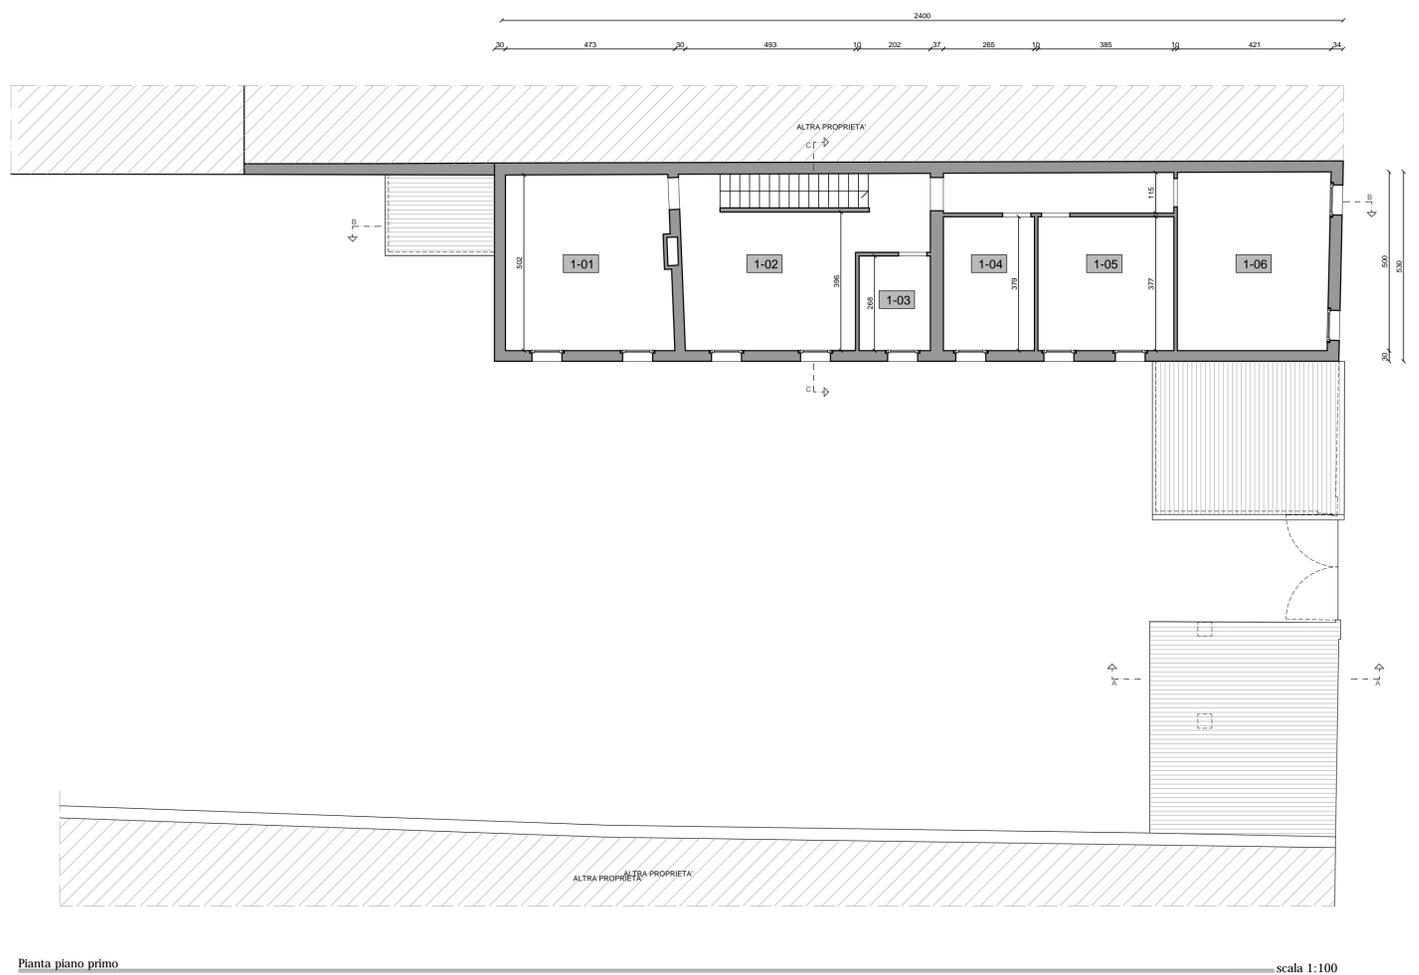

Pianta piano primo scala 1:100

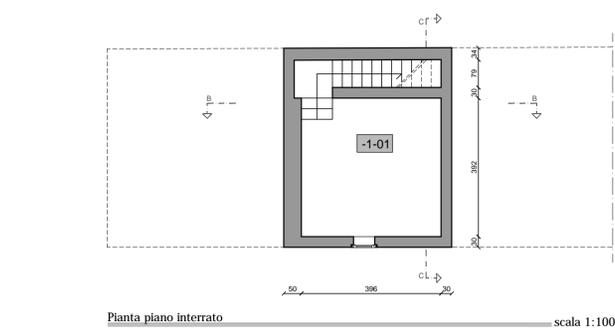

Pianta piano interrato scala 1:100

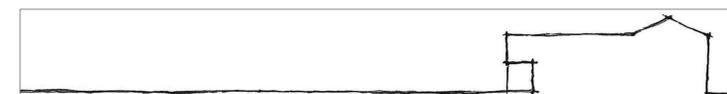

NUM. STANZA	DEST. USO	FUNZIONE	S.U. (mq)	ALTEZZA (m)
0-01	commerciale	sala	16.83	3.29
0-02	commerciale	sala	86.25	2.62
0-03	commerciale	cucina	15.48	2.62
0-04	commerciale	corridoio	7.08	2.62
0-05	commerciale	antibagno	3.12	2.50
0-06	commerciale	servizio	1.16	2.50
0-07	commerciale	servizio	1.16	2.50
0-08	residenziale	garage	15.92	2.45
0-09	commerciale	deposito	11.57	2.45
0-10	commerciale	magazzino	11.54	h media 3.00
0-11	commerciale	deposito	14.18	h media 3.00
1-01	residenziale	cucina	23.79	3.11
1-02	residenziale	soggiorno	24.75	2.75
1-03	residenziale	bagno	5.41	2.75
1-04	residenziale	camera	10.04	2.75
1-05	residenziale	camera	14.29	2.75
1-06	residenziale	camera	7.59	2.75
-1-01	commerciale	vano scale e cantina	19.08	2.61
2-01	residenziale	soffitta	54.65	1.36

PROVINCIA DI PADOVA COMUNE DI CITTADELLA (PD)

INTERVENTO Piano di Recupero di iniziativa privata per la realizzazione di un corpo interrato e ristrutturazione edilizia con ampliamento L.R. 32/2013 (piano casa).

COMMITTENTE LAGO RESINE S.R.L.

2 DATA Settembre 2014

SCALA 1:100

OGGETTO STATO DI FATTO Pianta | Tabella con superfici