




Pianta piano terra scala 1:100

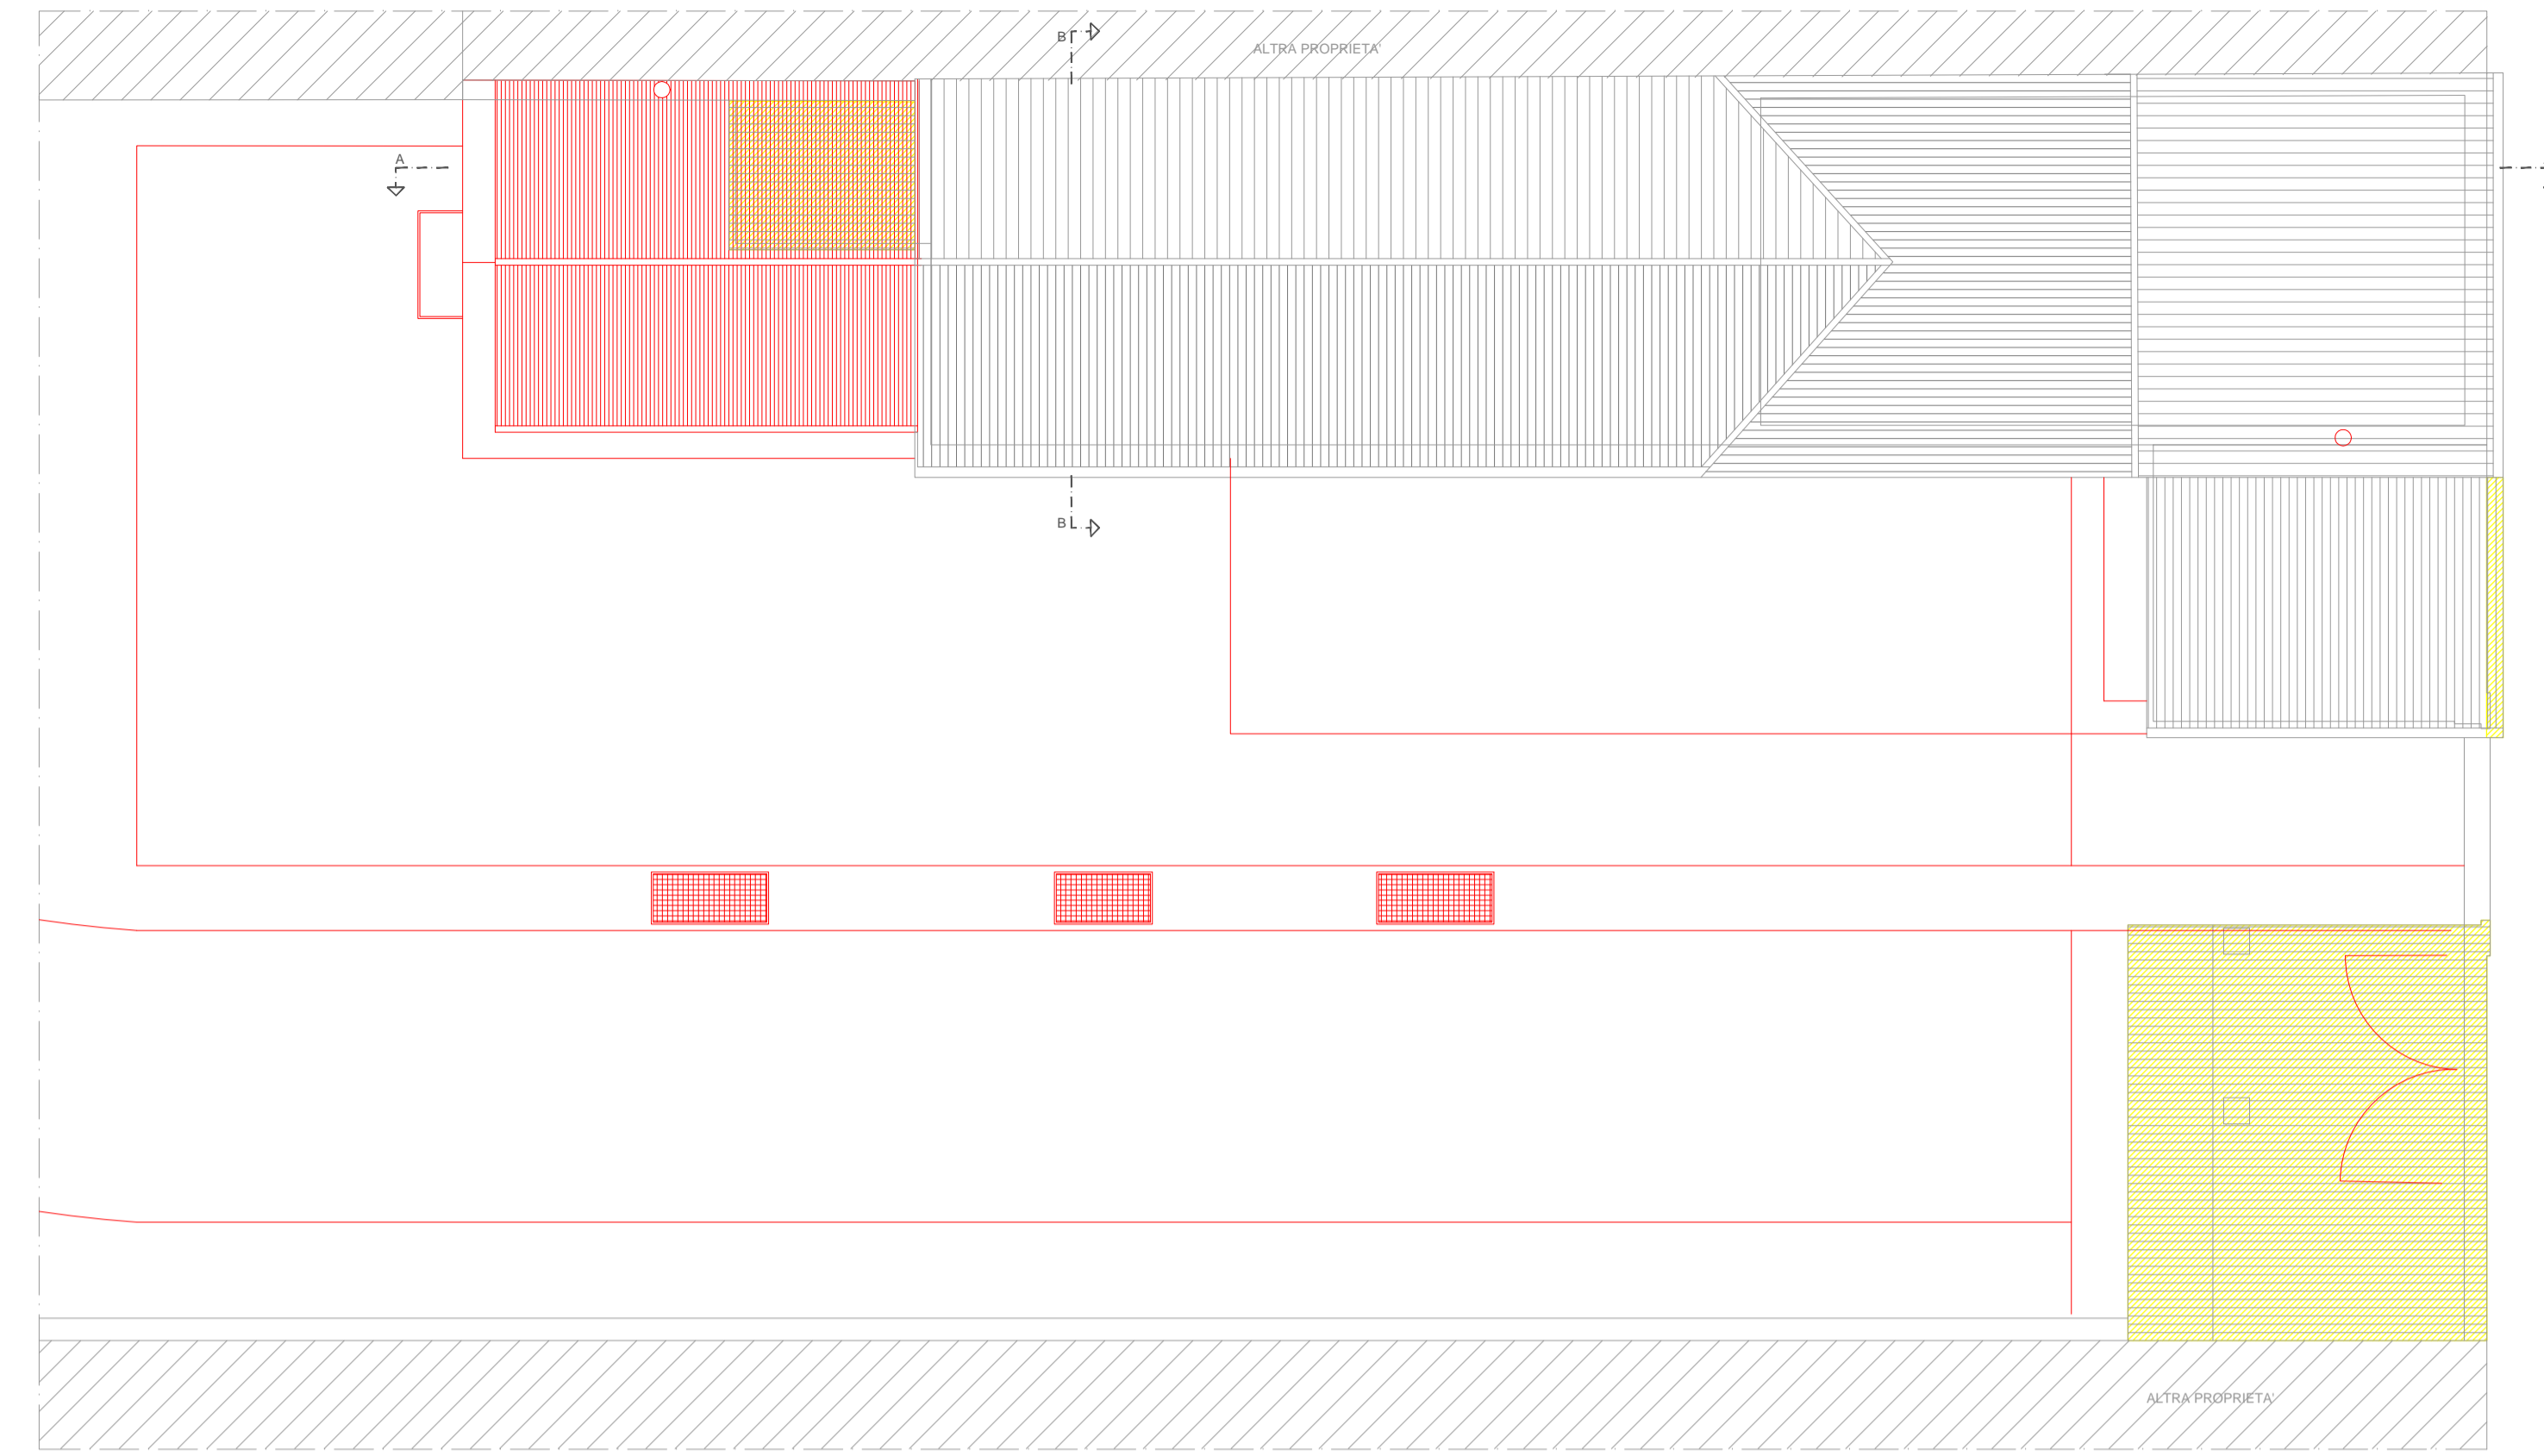


Pianta copertura scala 1:100

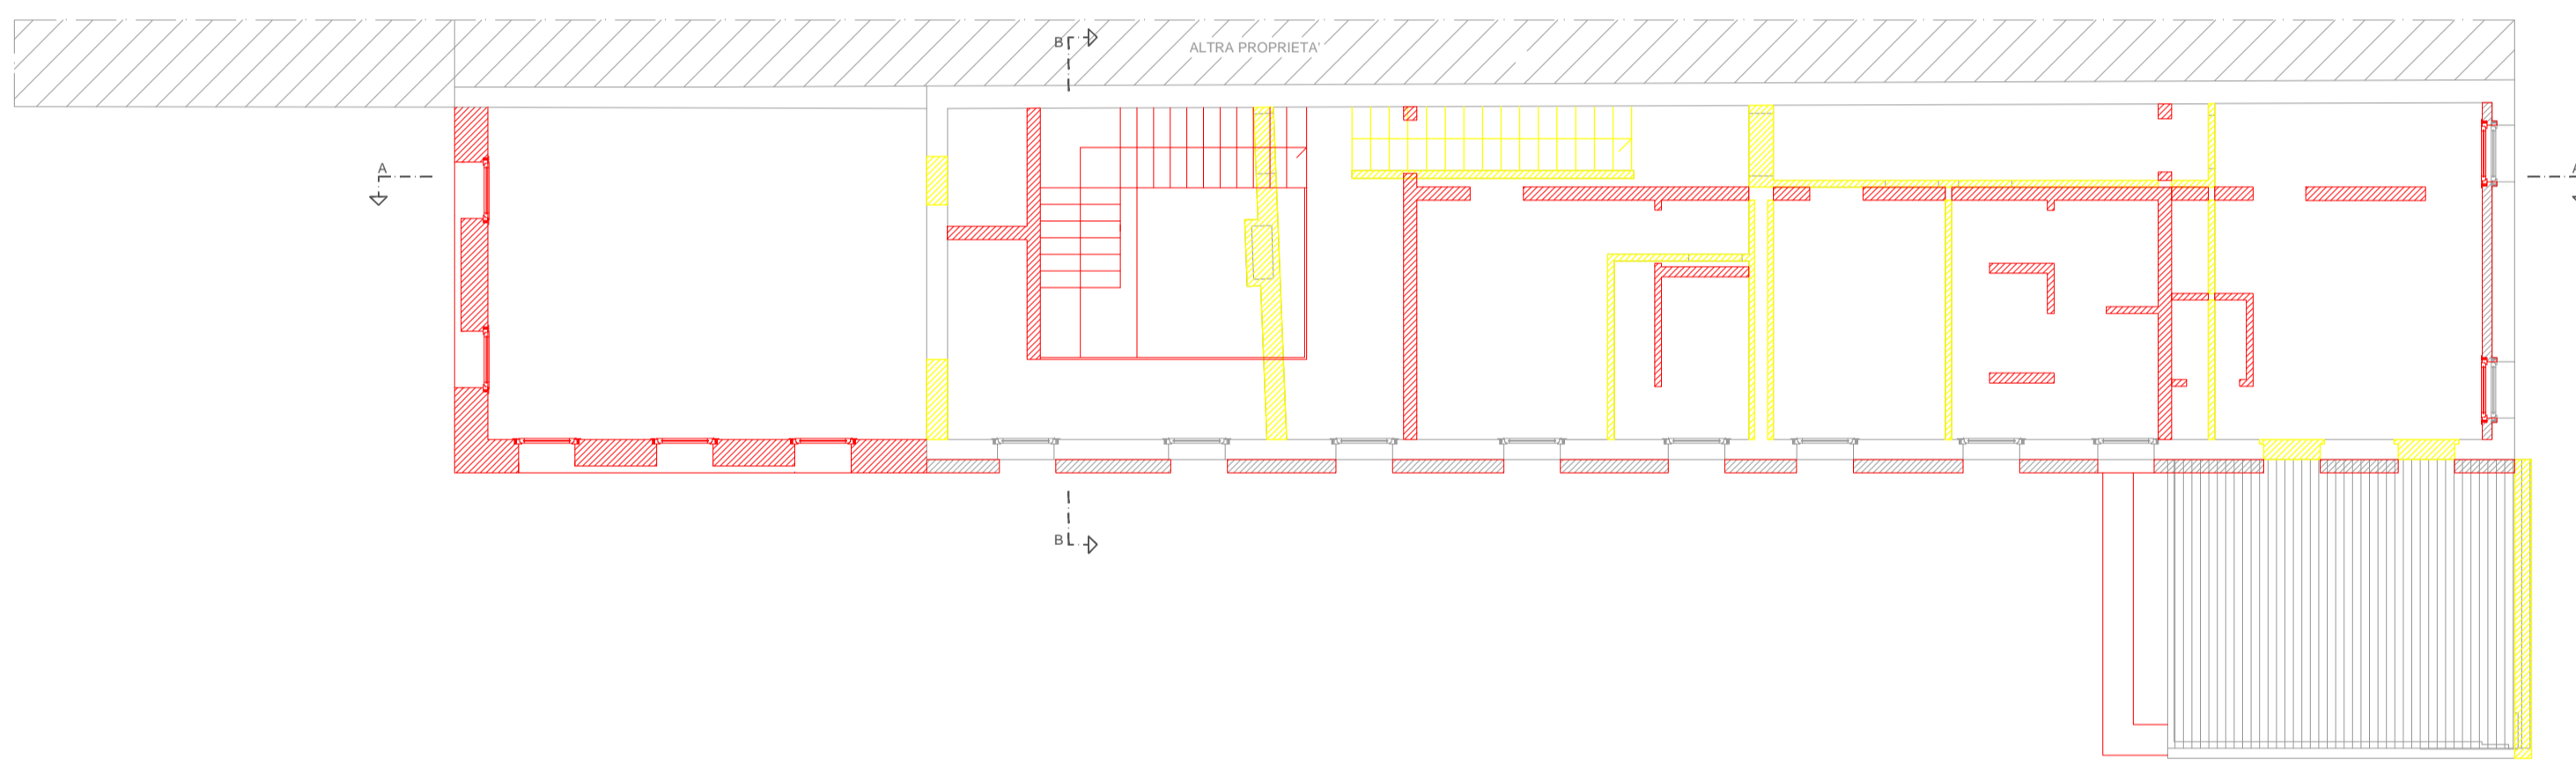


Pianta piano primo scala 1:100

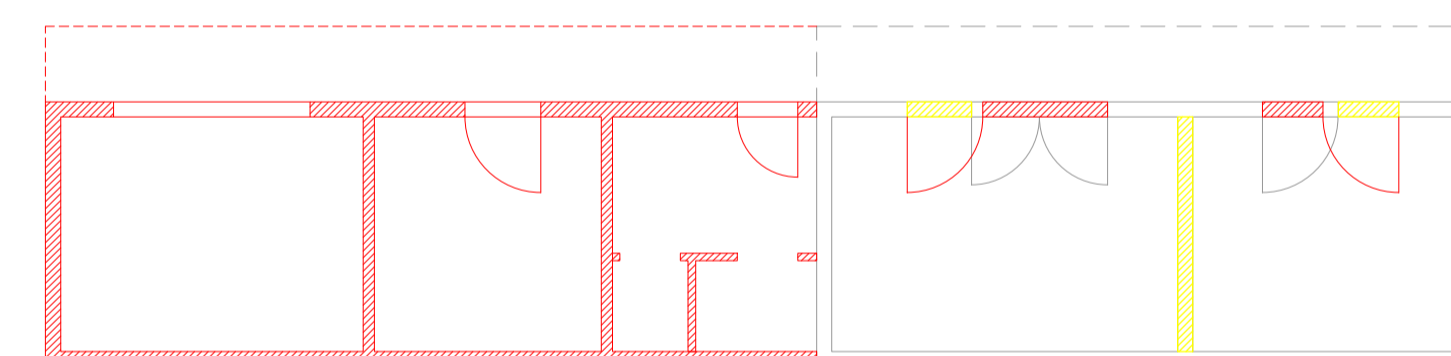

Garage - Deposito abitazione | Servizi | Deposito ristorante scala 1:100

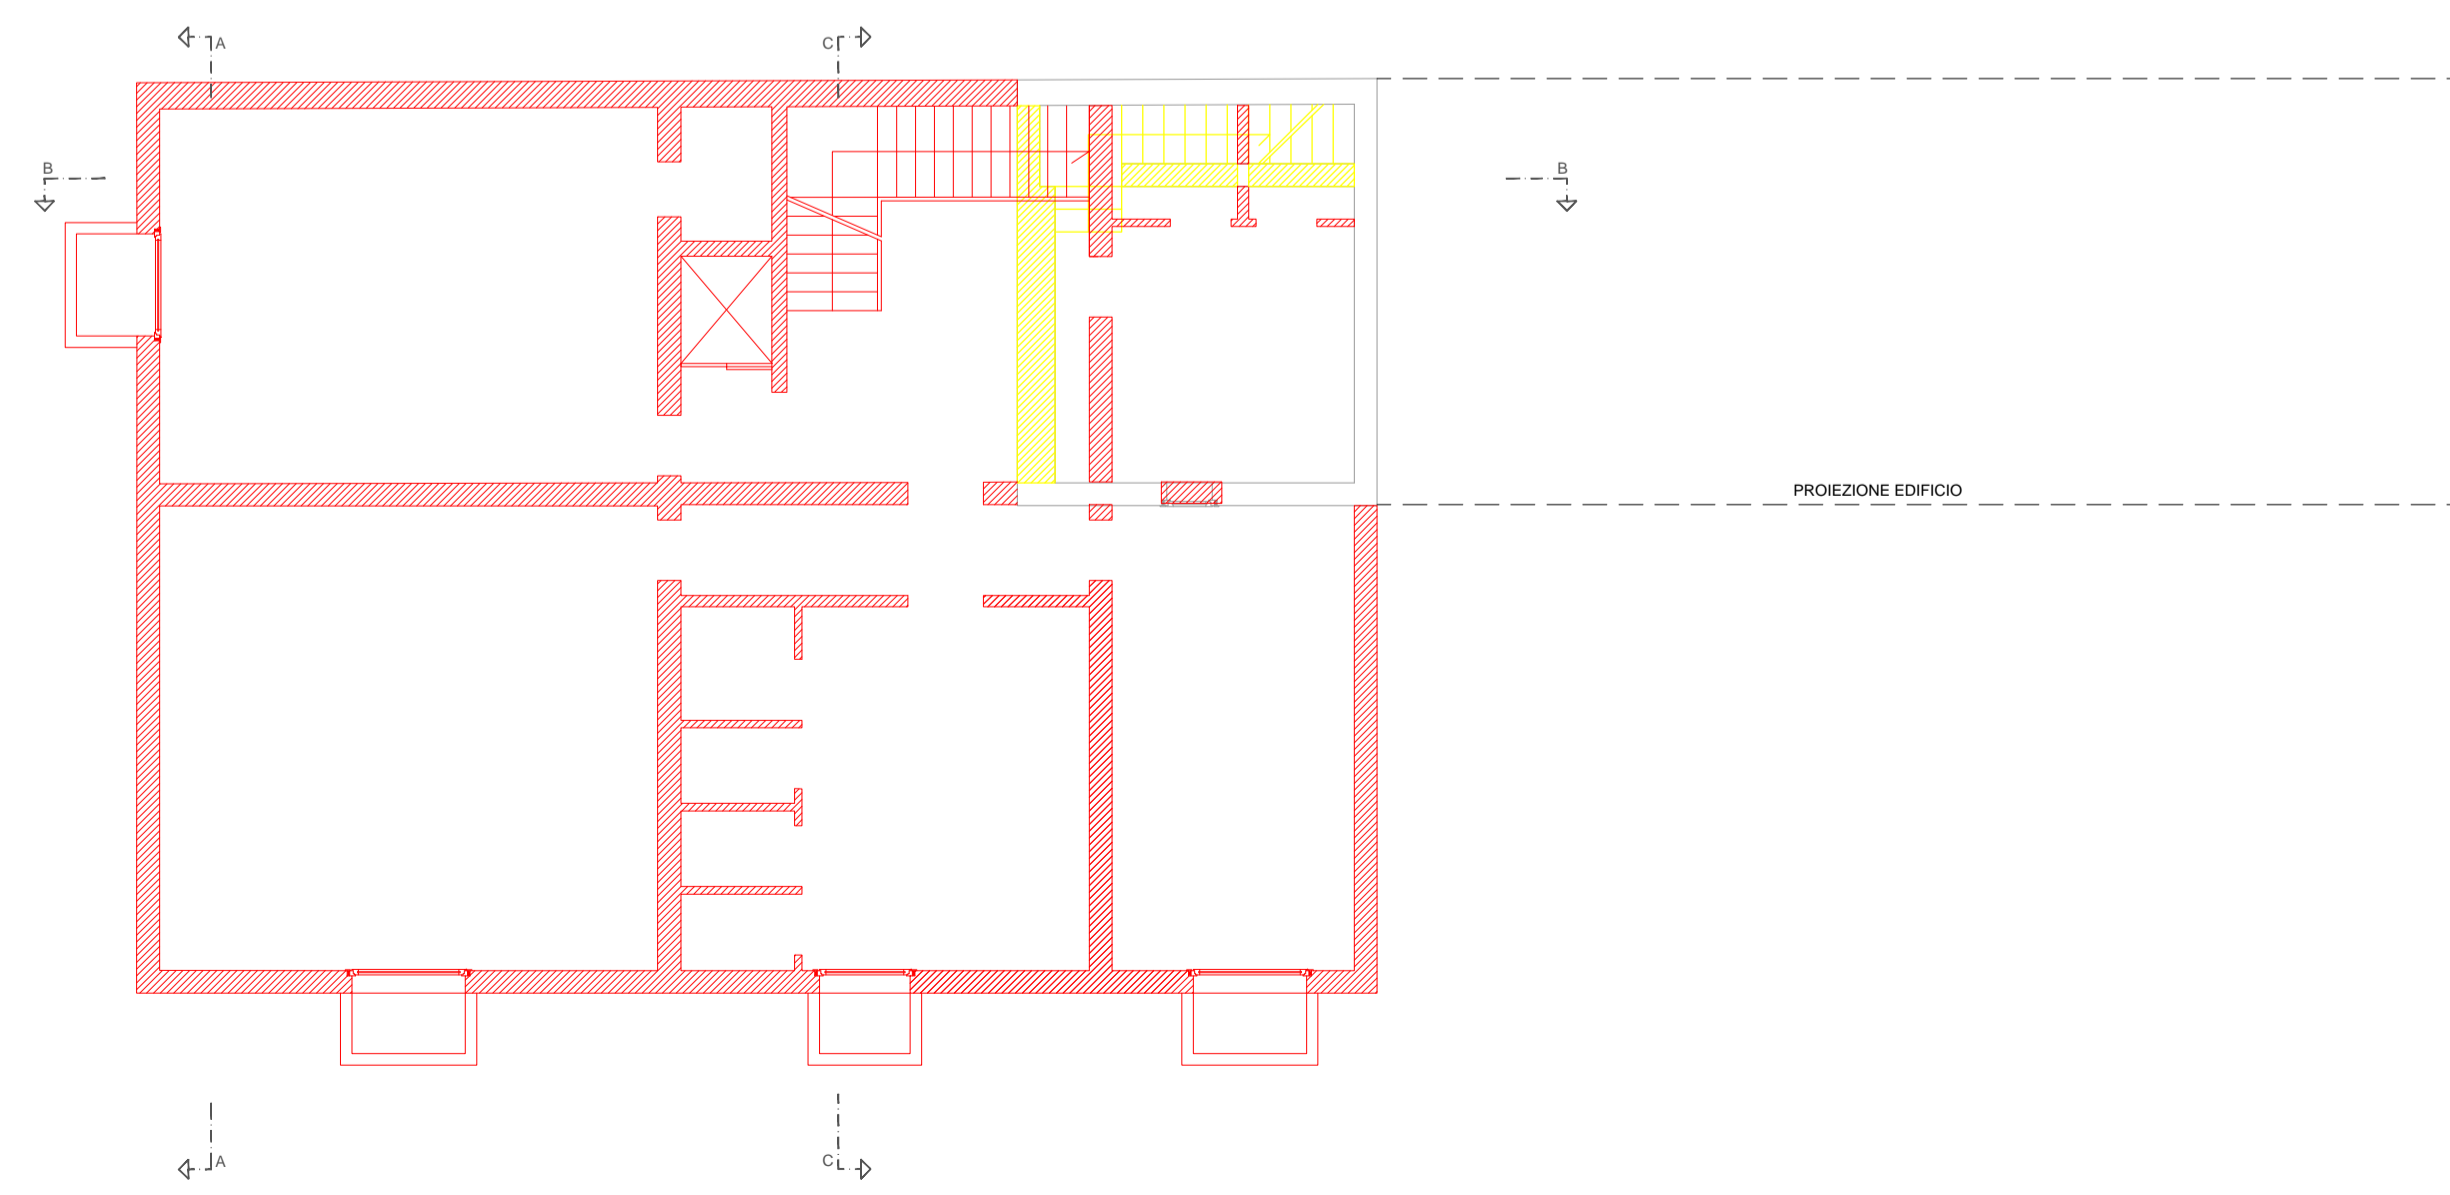

Pianta interrato scala 1:100

 Rifoderia esterna per isolamento termico e miglioramento delle prestazioni energetiche dell'edificio (ai fini del raggiungimento classe A) sp. 15/20 cm

PROVINCIA DI PADOVA	COMUNE DI CITTADELLA (PD)
INTERVENTO	Integrazione - Piano di Recupero di iniziativa privata per la realizzazione di un corpo interrato e ristrutturazione edilizia con ampliamento L.R. 32/2013 (piano casa).
COMMITTENTE	LAGO RESINE S.R.L.
<b>6</b> DATA	Giugno 2015
SCALA	1:100
OGGETTO	COMPARATIVA Pianta