






PIANTA PIANO TERRA

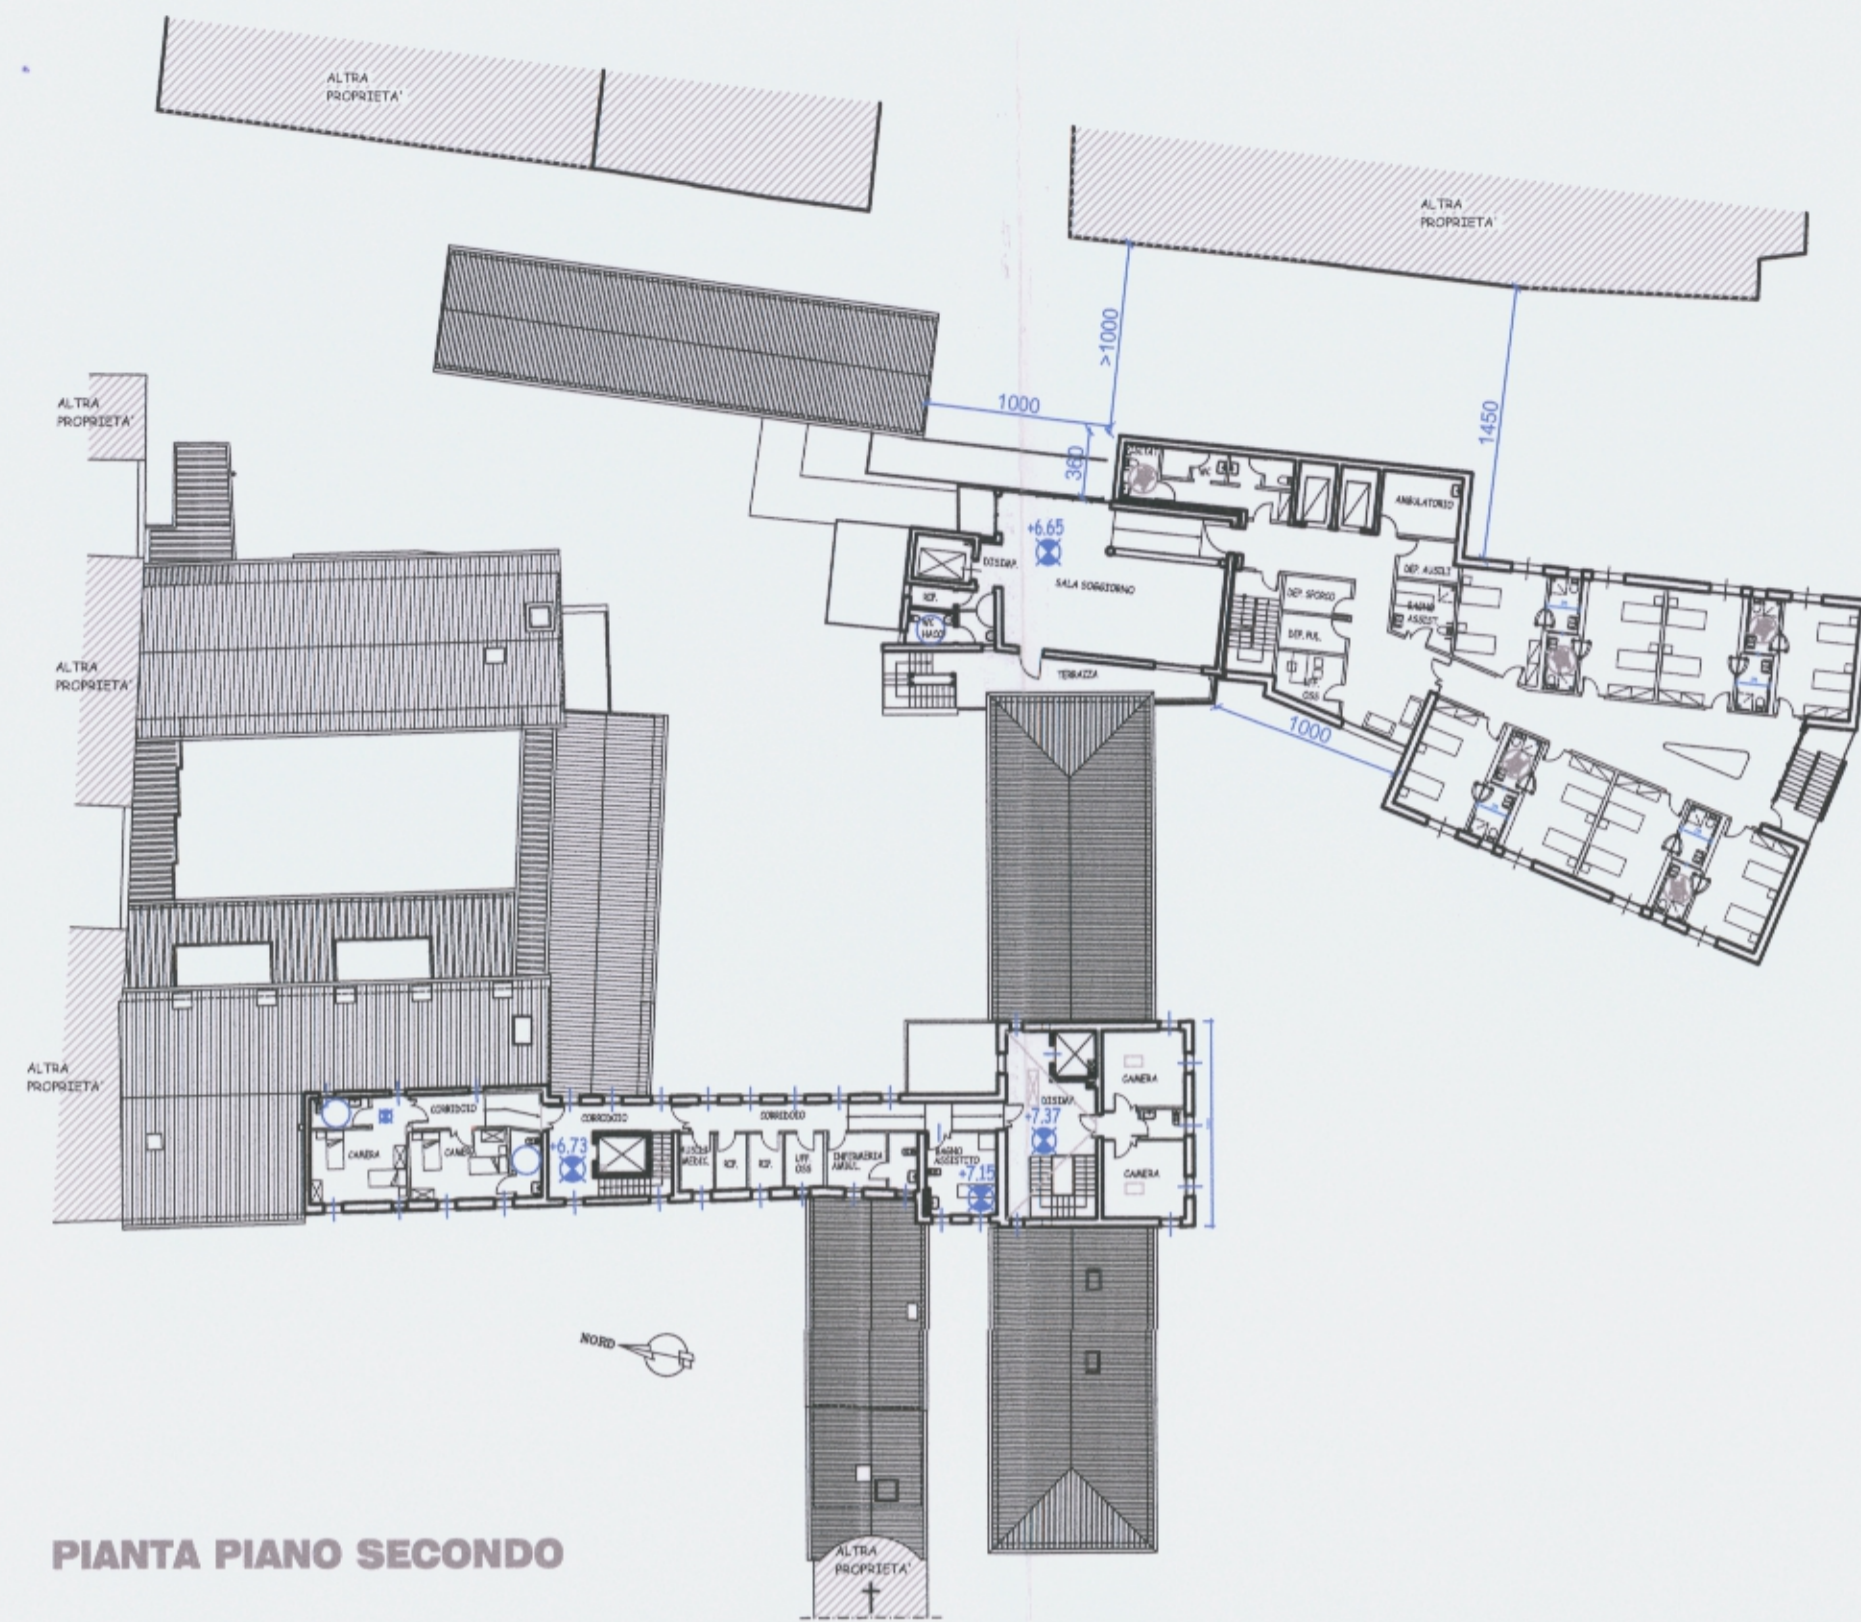

PIANTA PIANO SECONDO

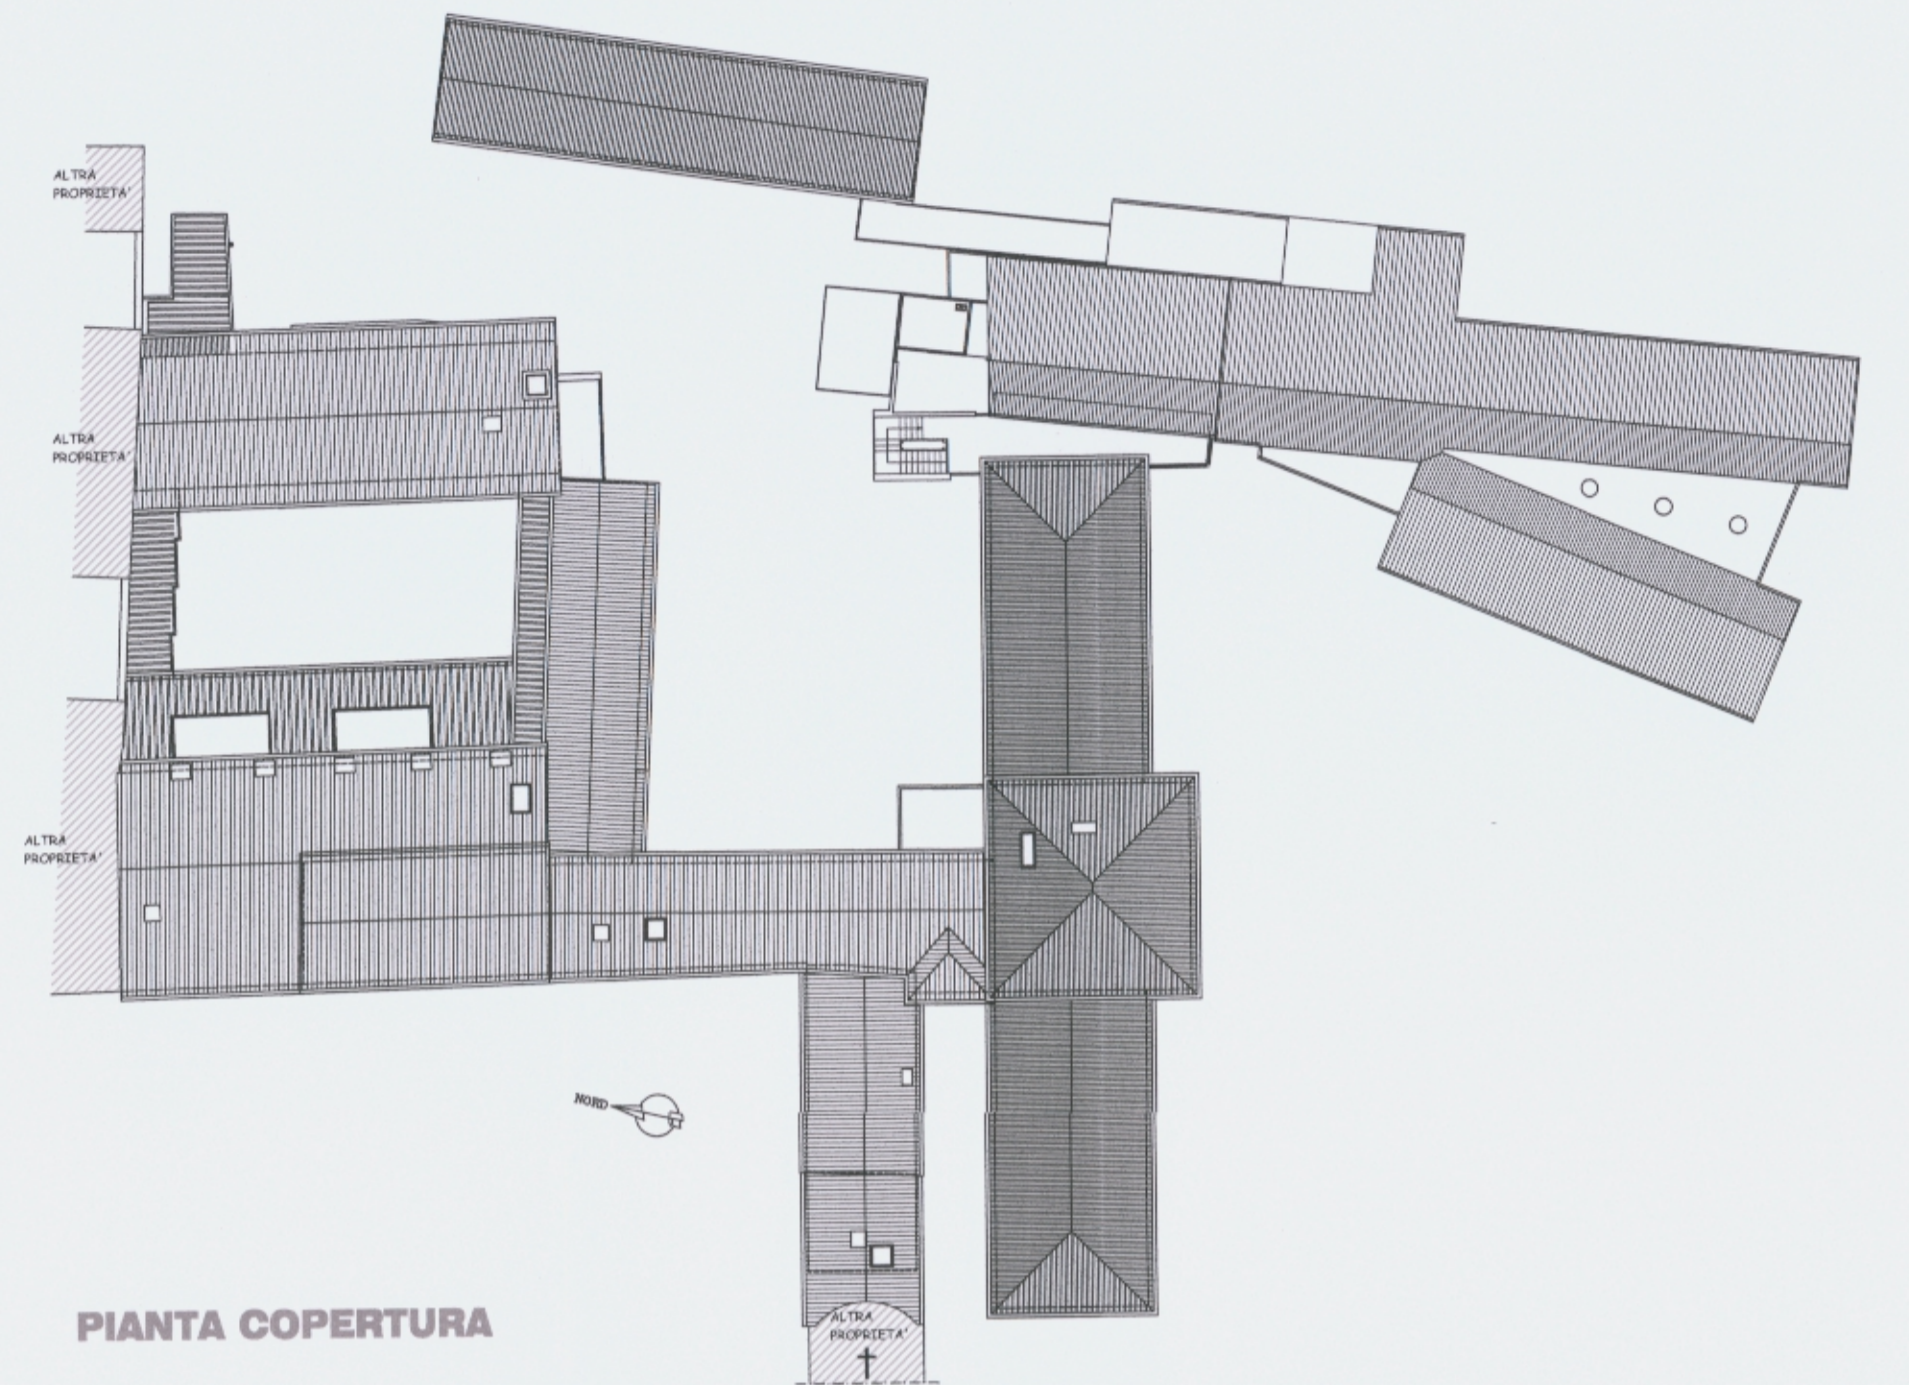


PIANTA COPERTURA

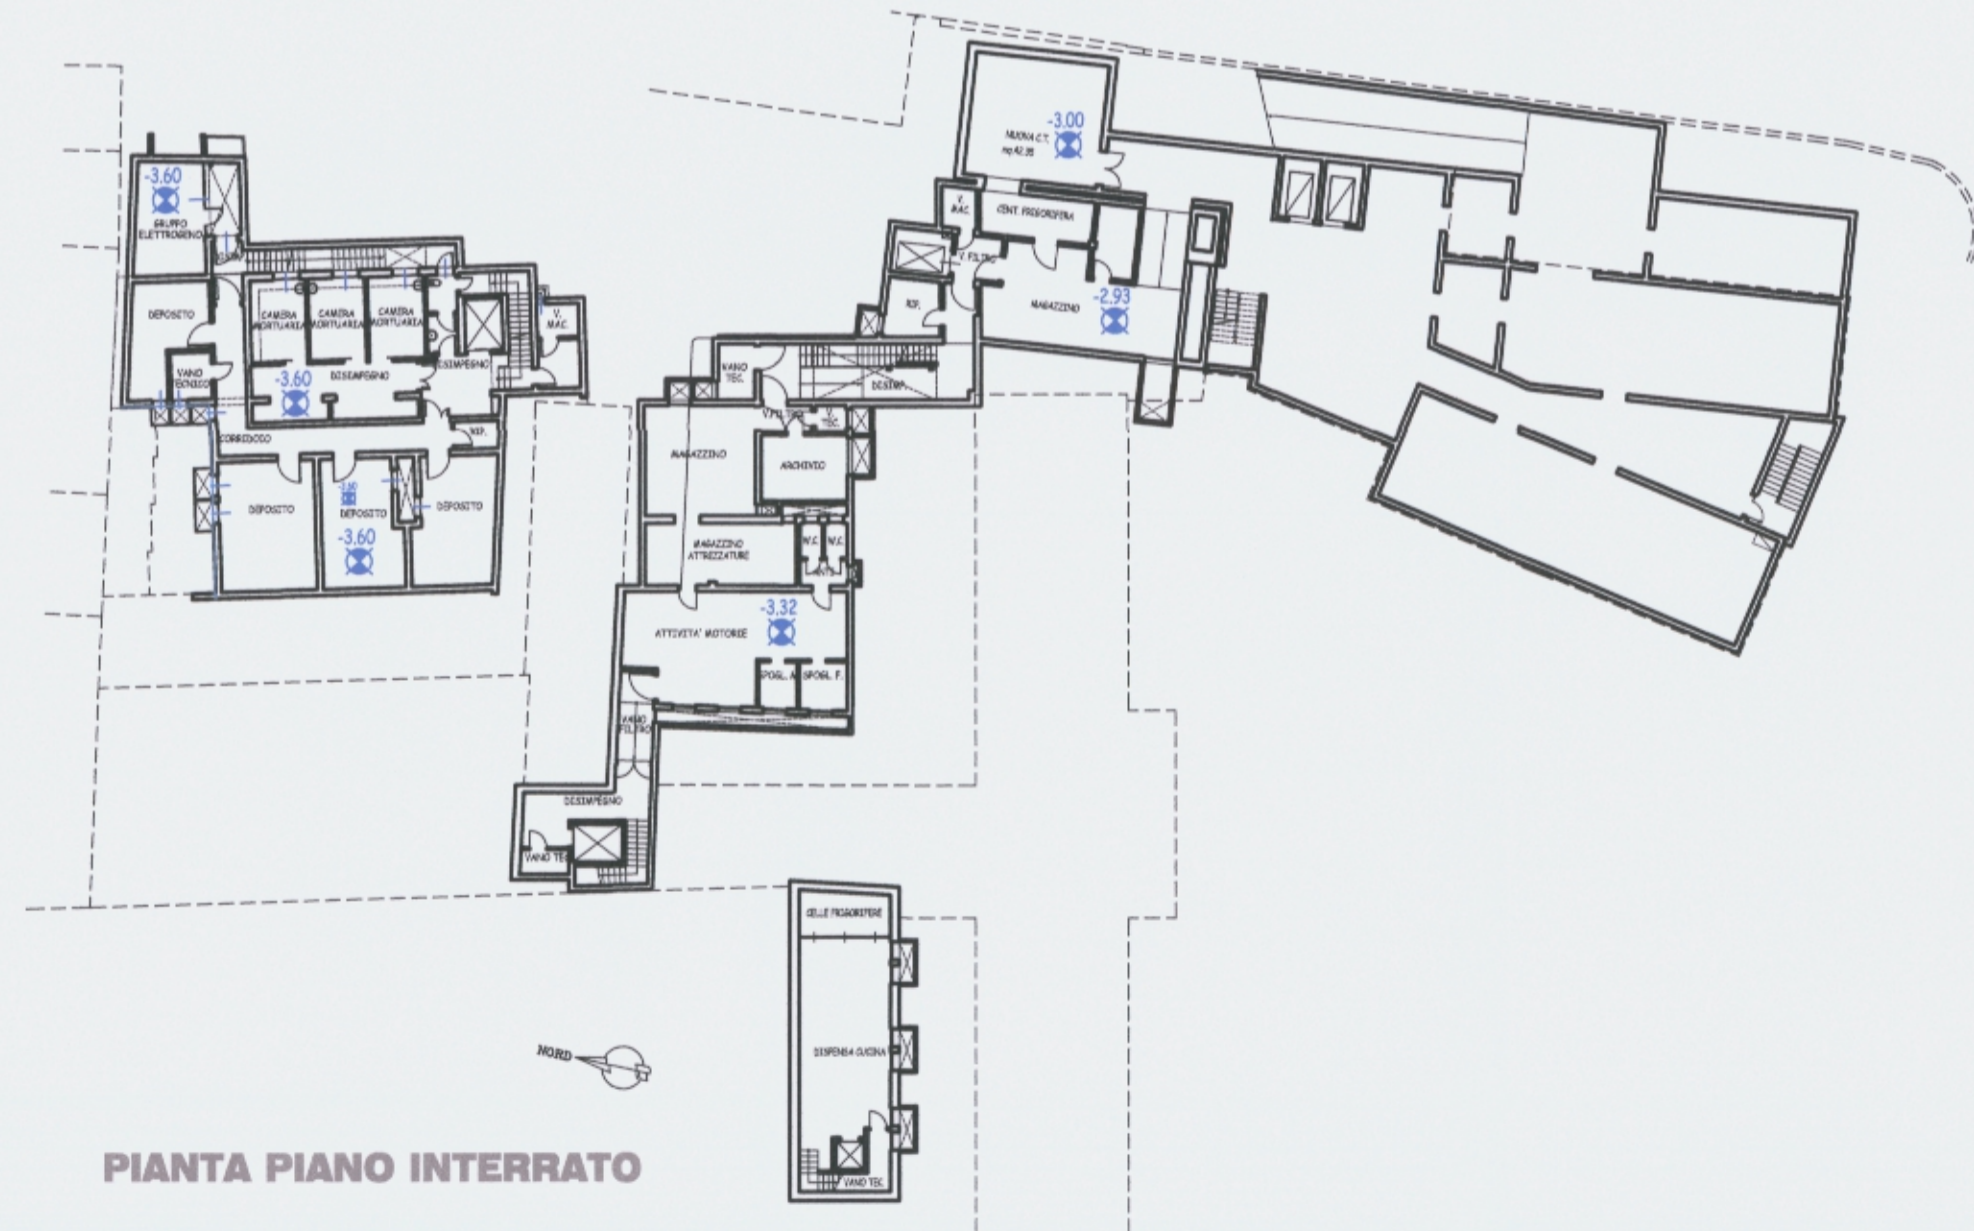

PIANTA PIANO INTERRATO



PIANTA PIANO PRIMO

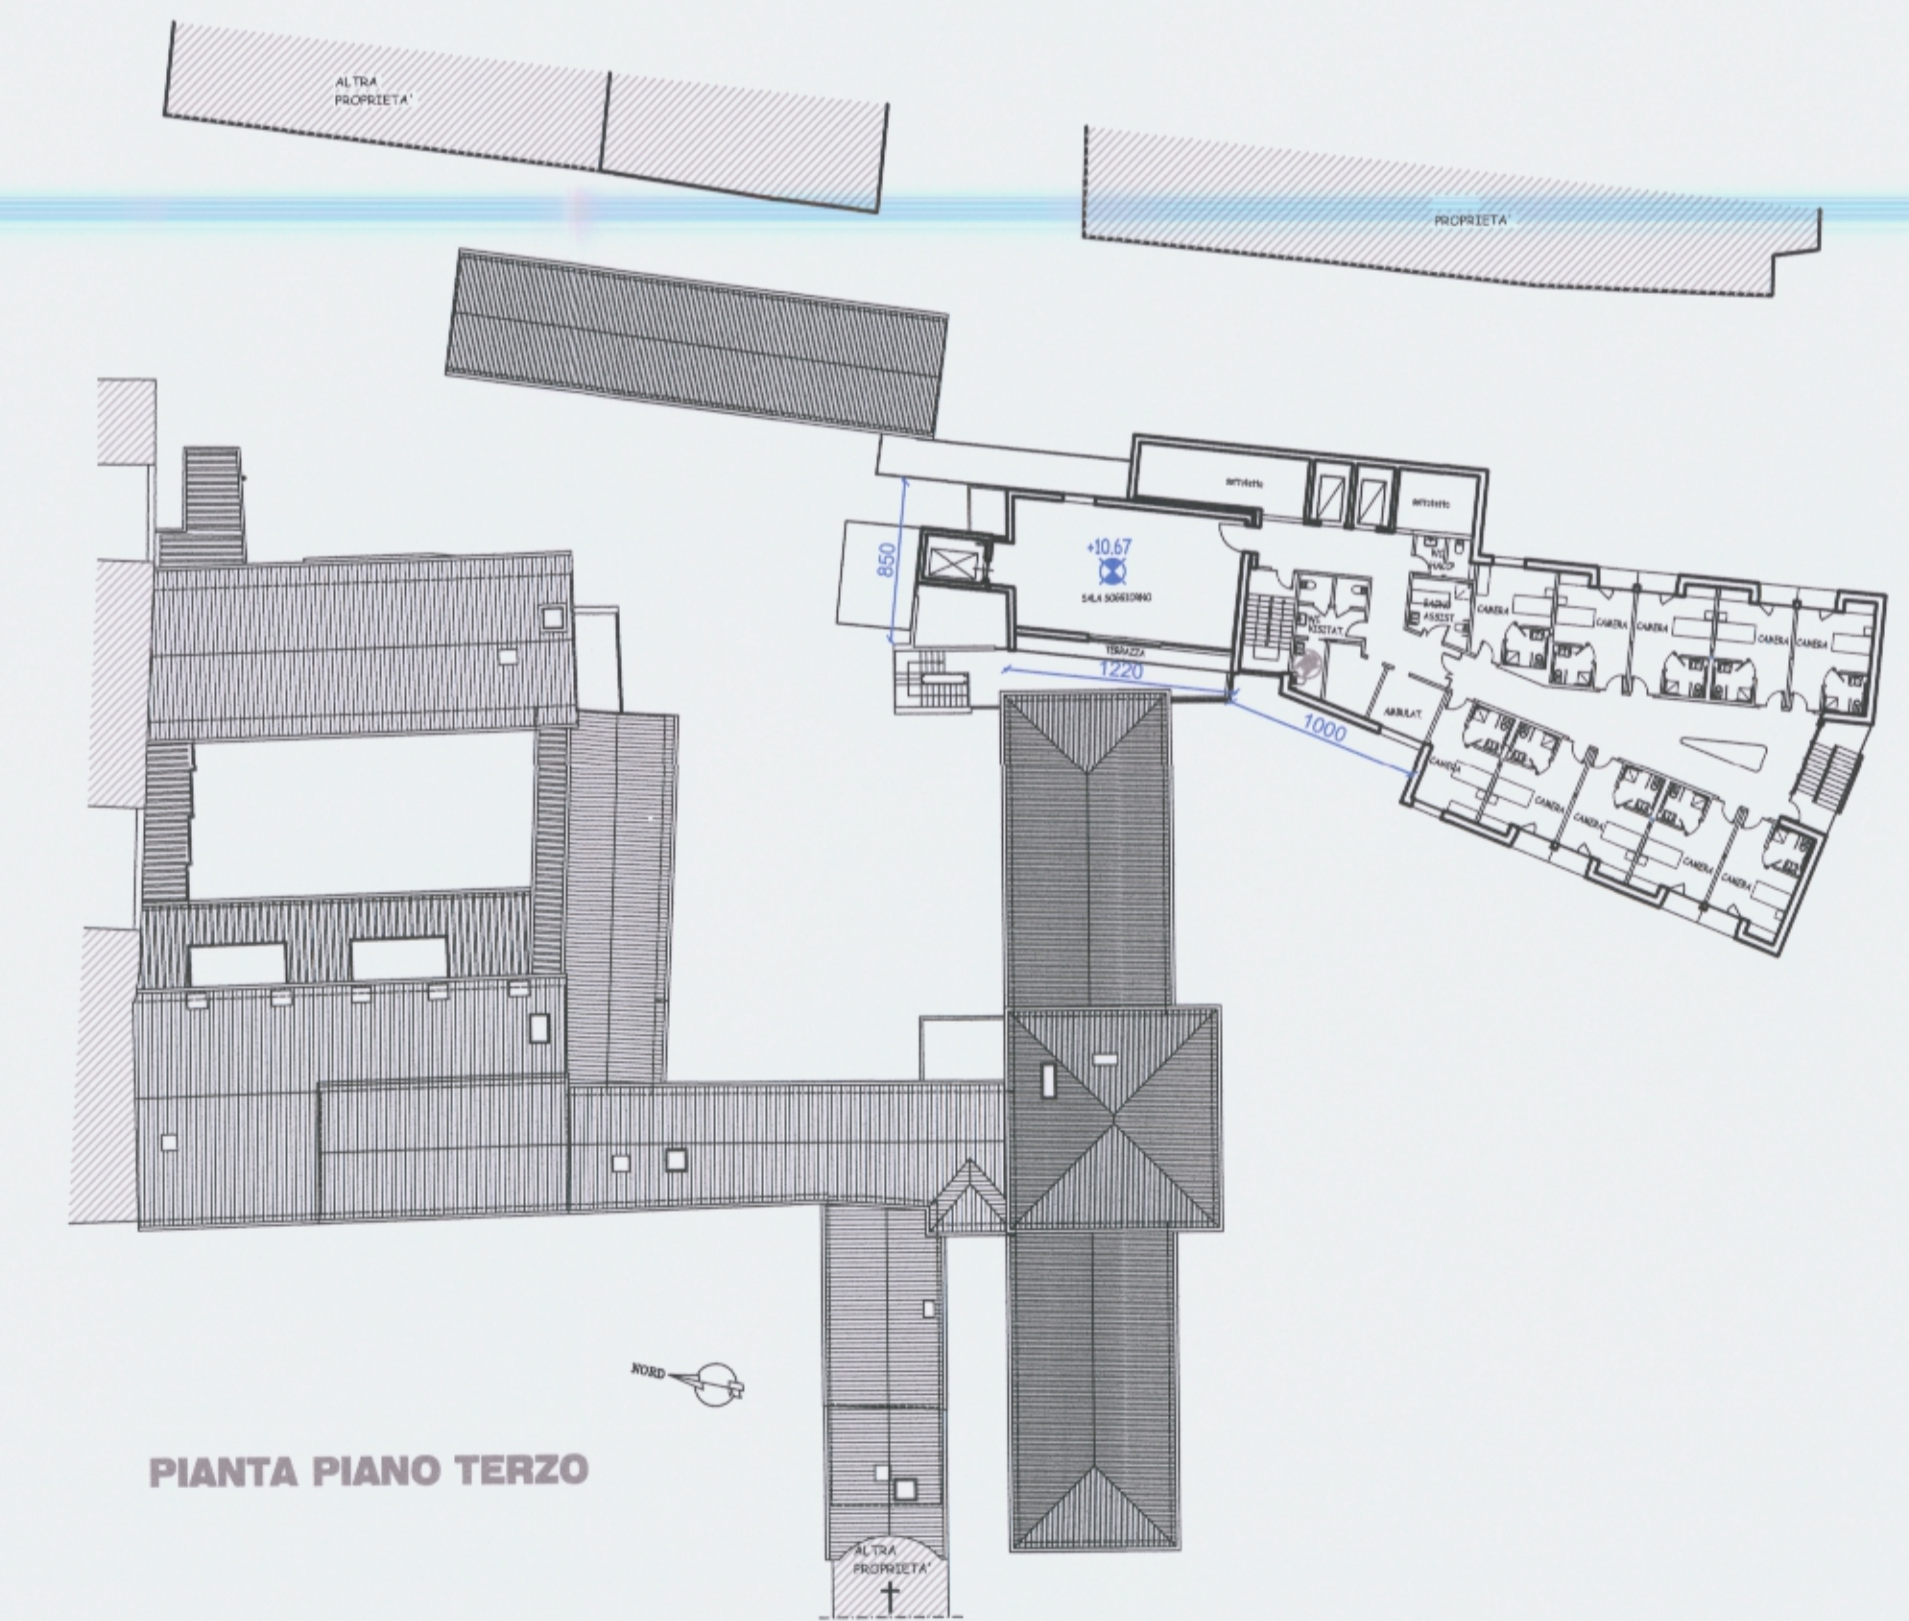

PIANTA PIANO TERZO

COMUNE DI CITTADELLA
PRIVINCIA DI PADOVA

PIANO DI RECUPERO CENTRO STORICO
Borgo Padova - Viale della Stazione
CENTRO RESIDENZIALE PER ANZIANI
DI CITTADELLA



Comune di Cittadella
PROTOCOLLO GENERALE
N. 0000683 del 08/01/2019
Class. 10/60 Fasc. 2018/255
0005930063

VARIANTE PLANIVOLUMETRICA

PROGETTISTA
PREV. *[Signature]*
ALESSI+ZANON

OGGETTO
POSSIBILE
SOLUZIONE PROGETTUALE
RICOSTRUZIONE EDIFICI

COMMITTENTE
CENTRO RESIDENZIALE
PER ANZIANI DI CITTADELLA
Via Prima Mattina, 8 - Cittadella

PIANTE
P. INT. - P. TERRA
P. PRIMO. - P. SECONDO
P. TERZO. - COPERTURA

TAVOLA
N° **6Var**
ALESSI+ZANON
STUDIO ASSOCIATO

DATA
Marzo/2018

AGG.
Gen/2019

SCALA
1:400

arch. Oscar Zanon