



Comune di Cittadella
Estratto di Mappa Scala 1:2000
N.C.T. - Fg. 33 Mapp. n. 213

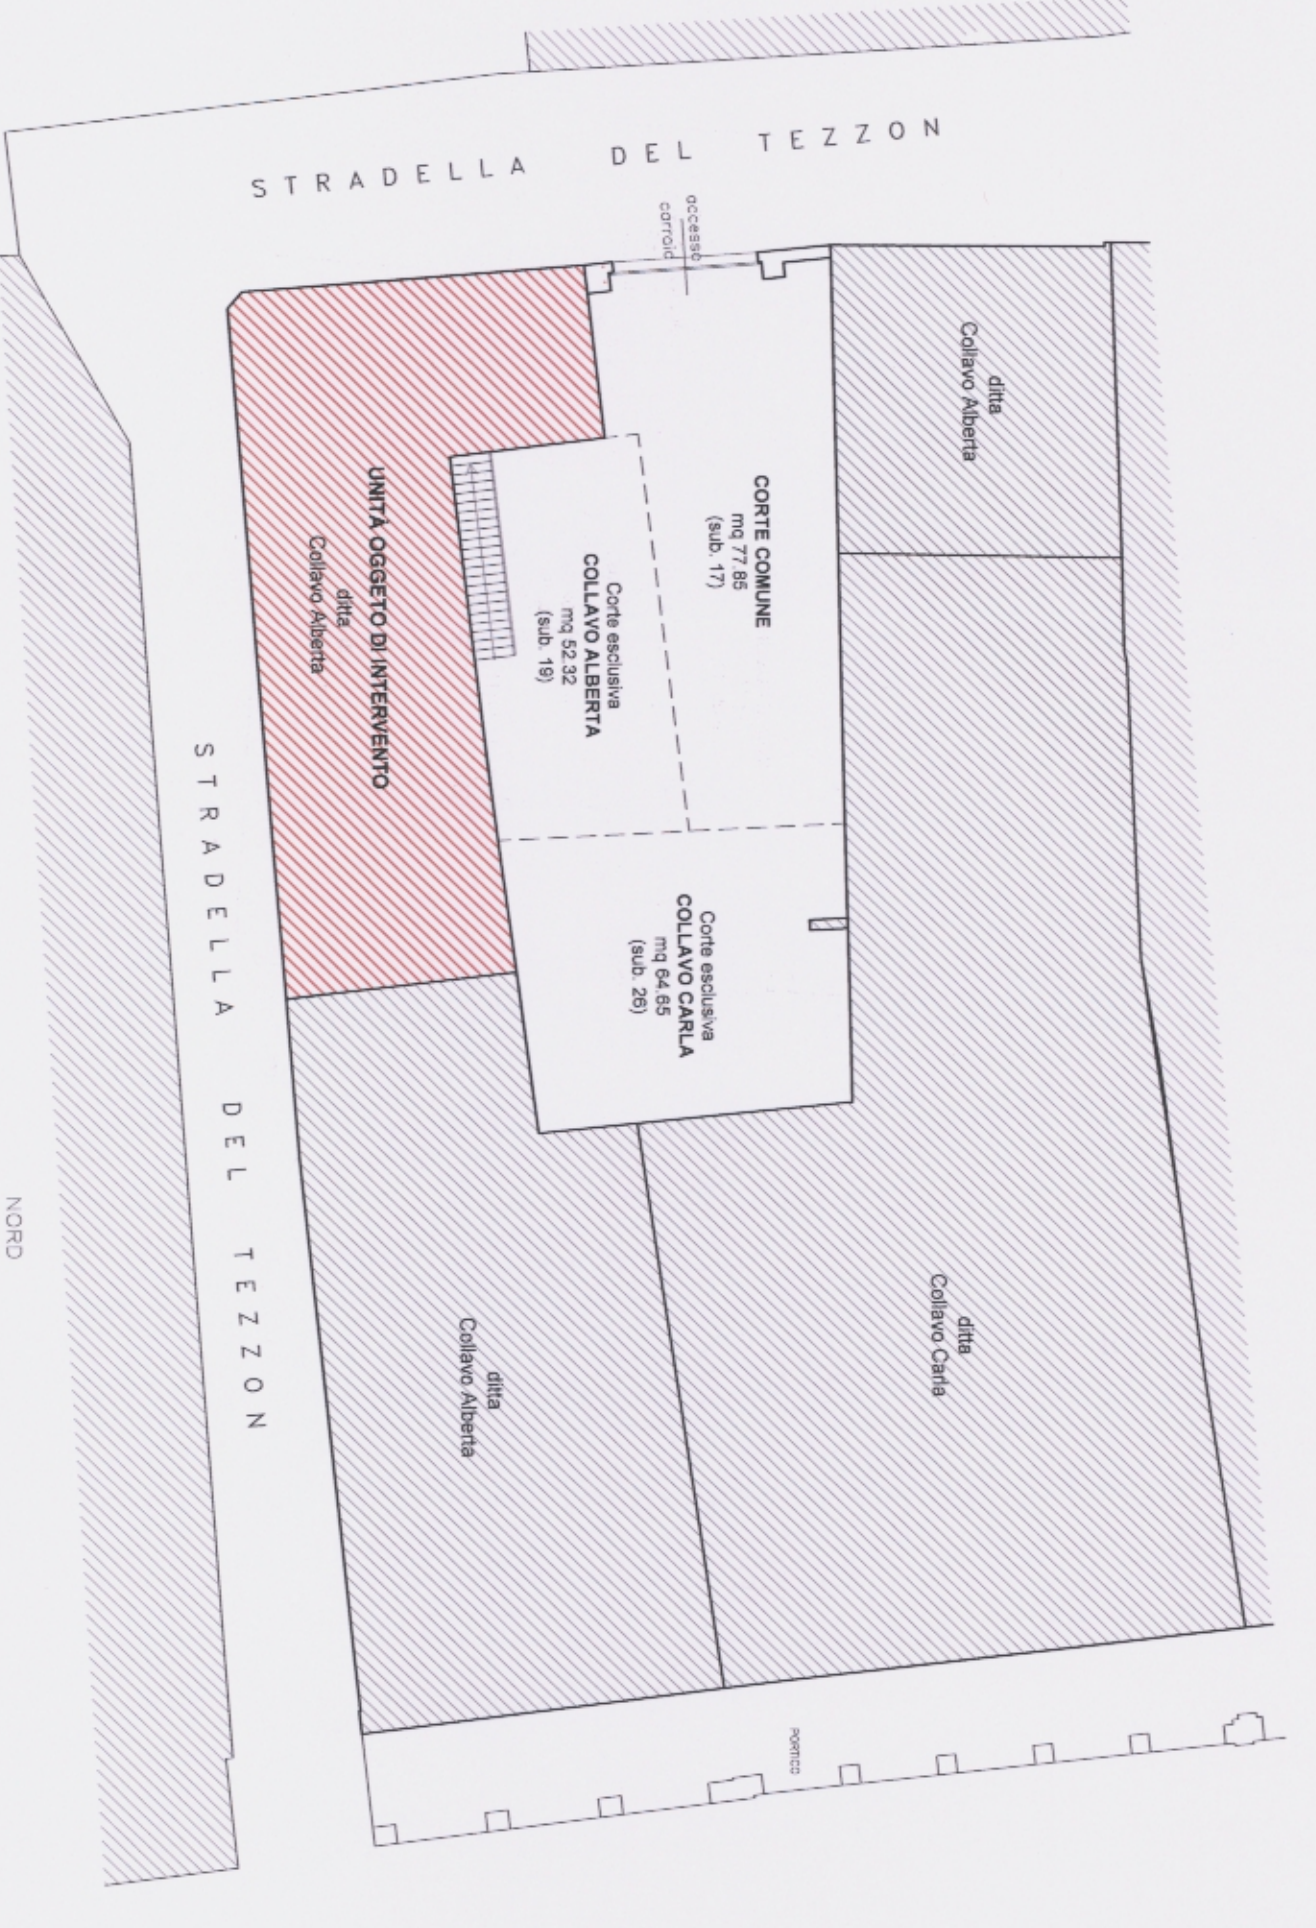

PLANIMETRIA

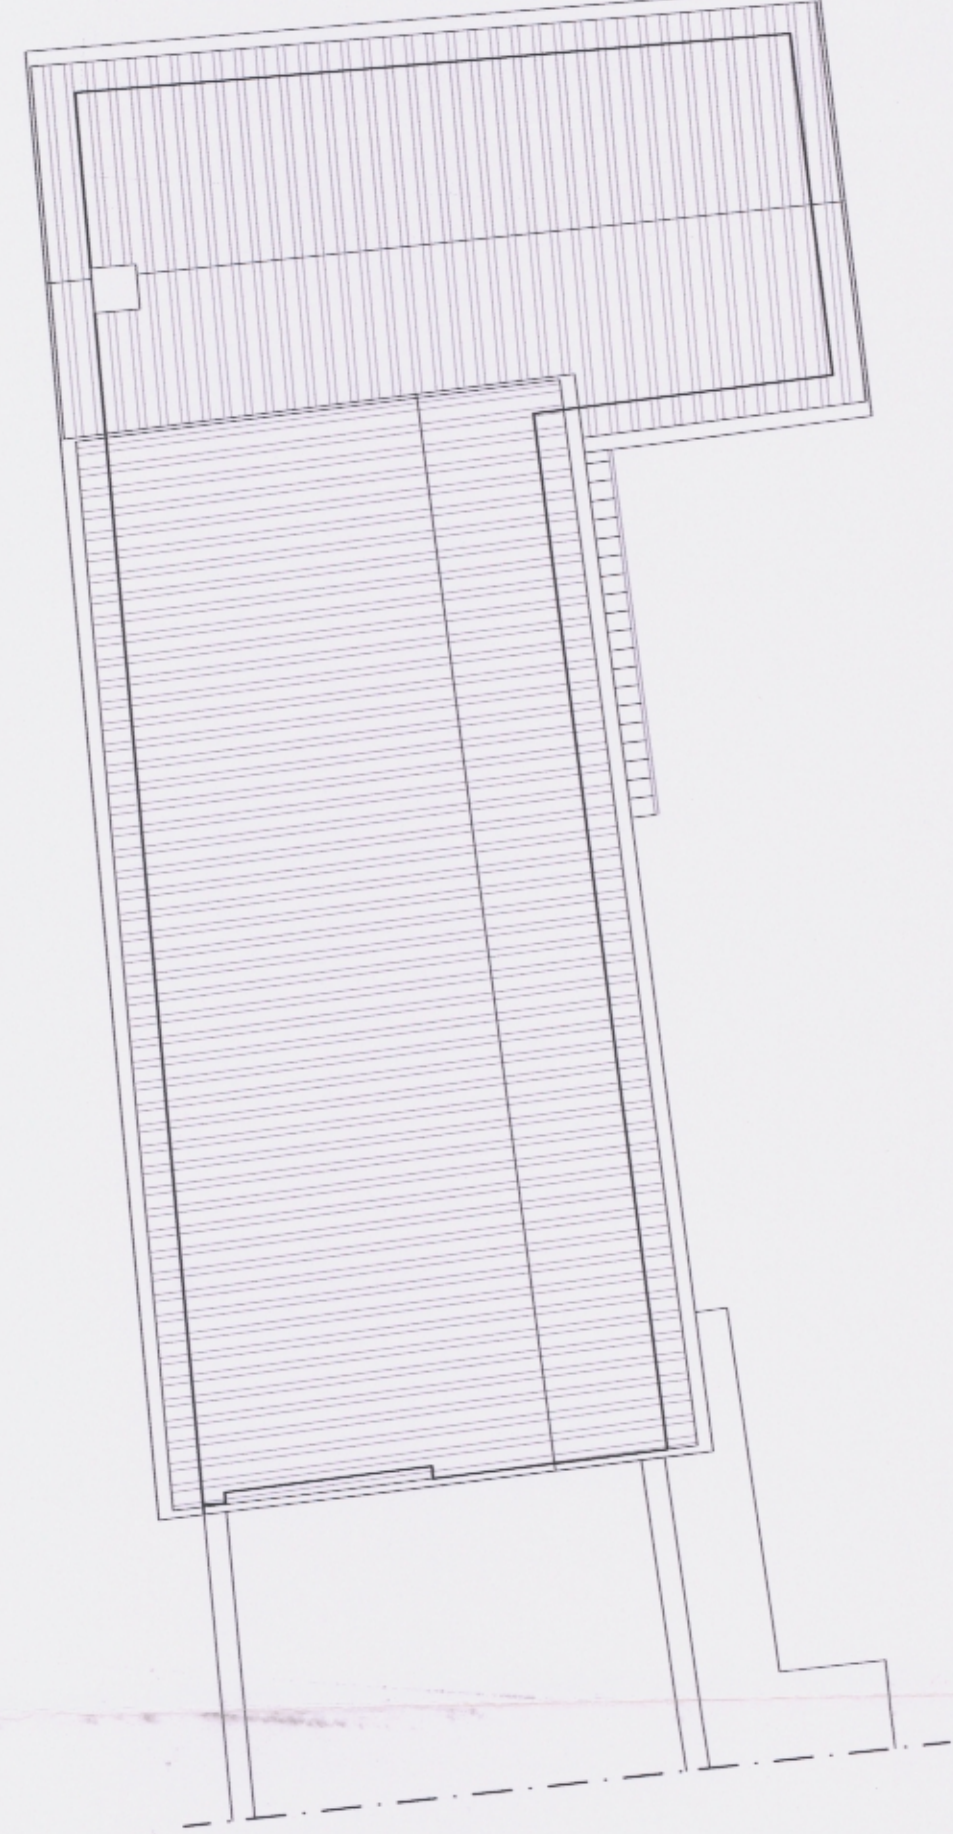


PIANTA COPERTURA



PIANTA PIANO TERRA



PIANTA PIANO PRIMO

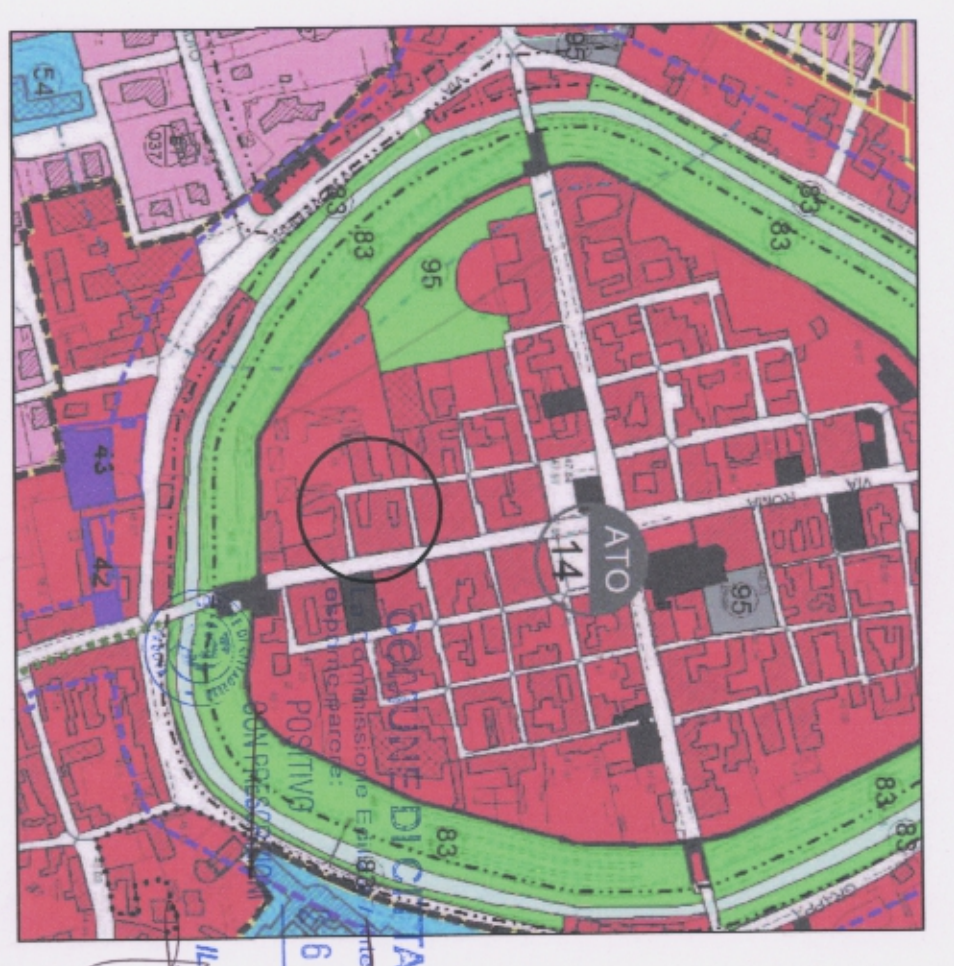

Comune di Cittadella
Estratto piano catastale Scala 1:5000
COMUNE DI CITTADELLA
Copia Agli Atti



giovanni d'olive architetto
Via Macello, 65 - 35013 Cittadella (PD) - Tel. Fax 049/297014 - Cell. 348/9882370
E-mail: olive@olivearchitetto.it - Cod. Fis. 017.978.043 - C.C.I.A.A. Padova IVA n. 01790230288

Progetto: **PIANO DI RECUPERO PER IL CAMBIO DI DESTINAZIONE D'USO AL PIANO TERRA DA COMMERCIALE A RESIDENZIALE E RISTRUTTURAZIONE PER IL RICAMO DI UNA NUOVA UNITA' IMMOBILIARE**

Committente: **COLLAVO ALBERTA**

disegno scala: 1:200
1:100
PLANIMETRIA
PIANTE

STATO ATTUALE

data: Giugno 2018

PRODOTTOLO GENOVA 18
N. 10000
Cassa 10055 Mac. 2018/184

400054488574