


Comune di Cittadella
Estratto di Mappa Scala 1:2000
N.C.T. - Fg. 33 Mapp. n. 213



PLANIMETRIA

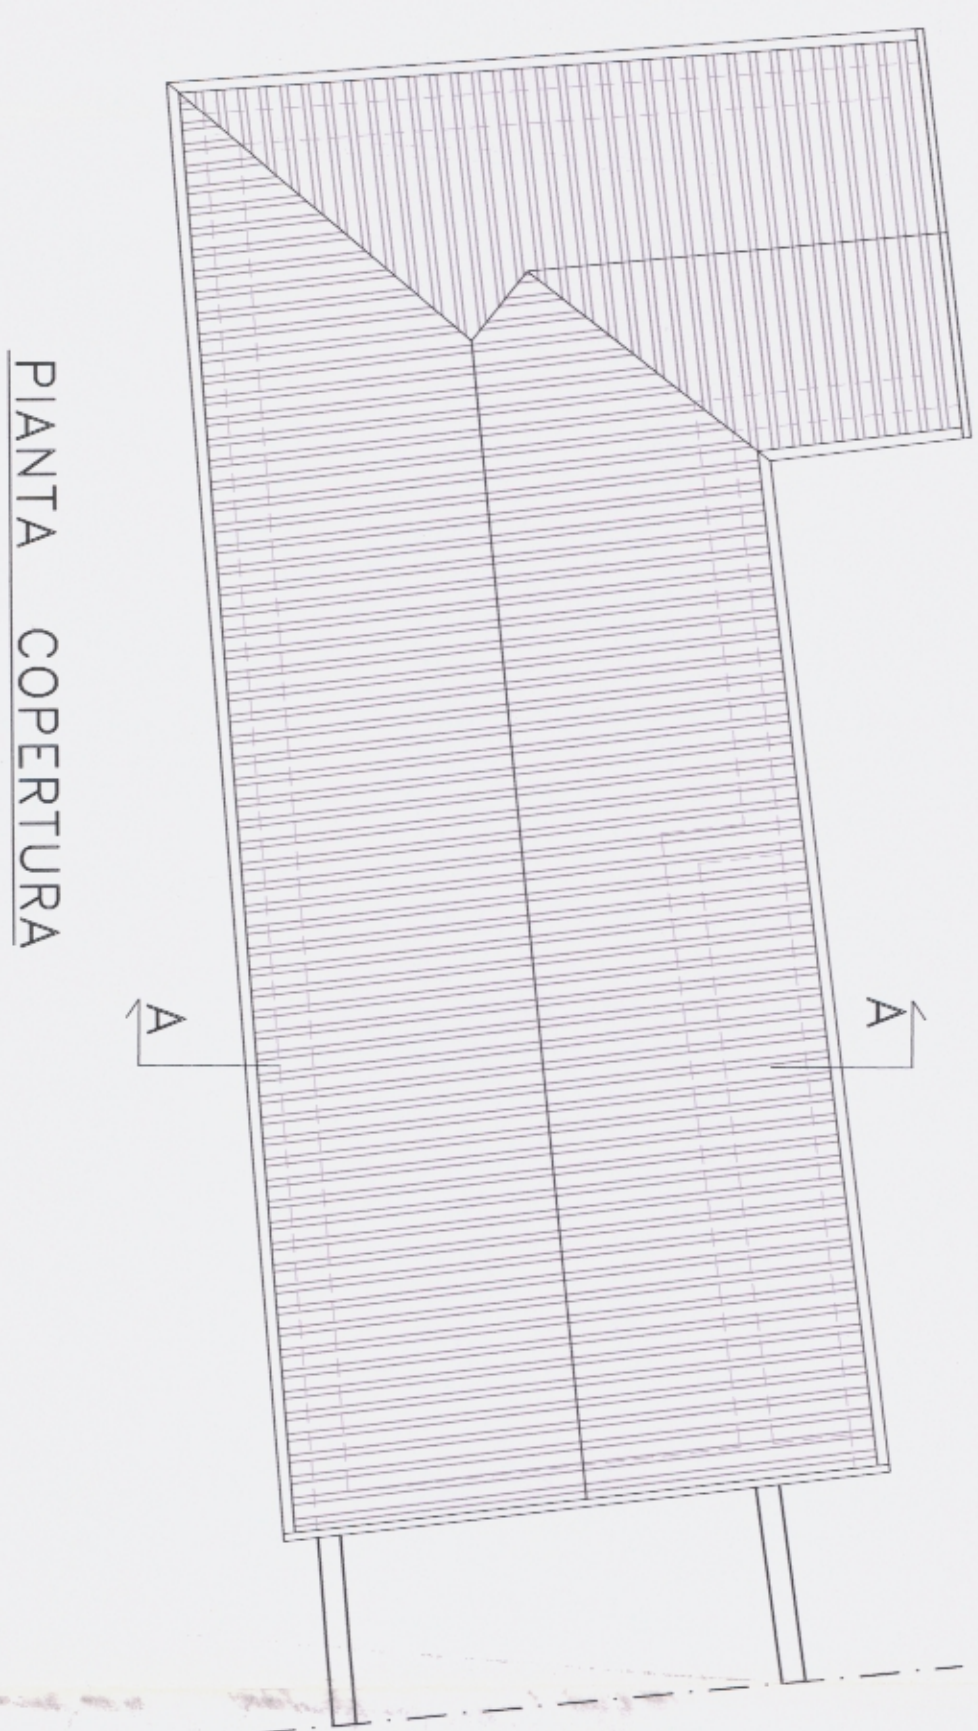

PIANTA COPERTURA



Comune di Cittadella
PROTOCOLLO GENERALE
N. 0033368 del 04/10/2018
Class. 10/55 Fasc. 2018/4

Comune di Cittadella
Estratto piano interventi Scala 1:5000 - COMUNE DI CITTADELLA
Copia Agli Atti
26 NOV 2018
L. 48/2010
L. 48/2010

giovanni d'alvise architetto

Via Marcella, 65 - 35013 Cittadella (PD) - Tel. Fax 049/597914 - Cell. 348/9822370
E-mail: giovanni.dalvise@comune.cittadella.pd.it - Pagine Gialle 049/597914

tema n. 3
oggetti: PIANO DI RECUPERO PER IL CAMBIO DI DESTINAZIONE D'USO
AL PIANO TERRA DA COMMERCIALE A RESIDENZIALE E
RISTRUTTURAZIONE PER IL RICAMO DI UNA NUOVA UNITA'
IMMOBILIARE

disegno scale: 1:200
1:100
PLANIMETRIA
PANTE

STATO MODIFICATO

OTTOBRE 2018

COLLAVO ALBERTA



PIANTA PIANO TERRA



PIANTA PIANO PRIMO