




PIANTA COPERTURA 1:200

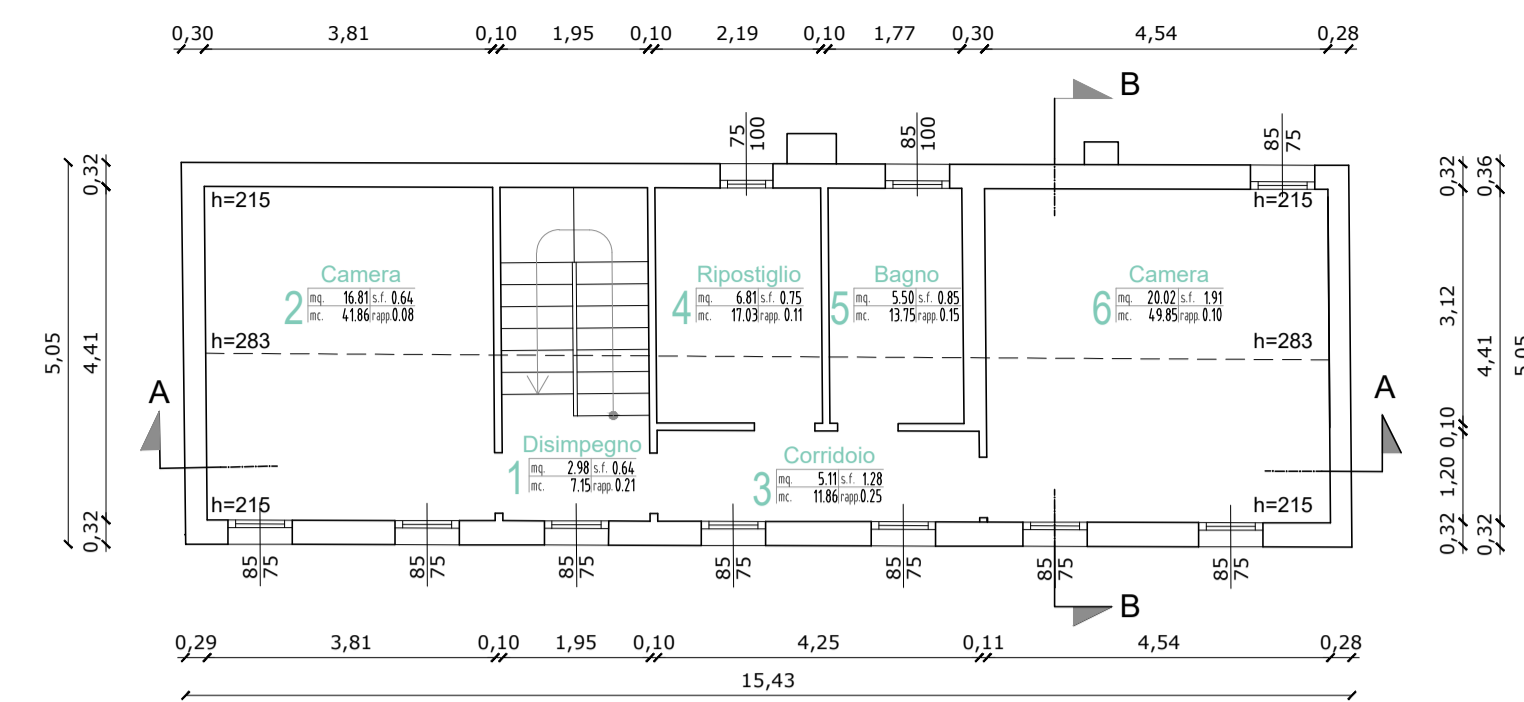


PIANTA PIANO SECONDO

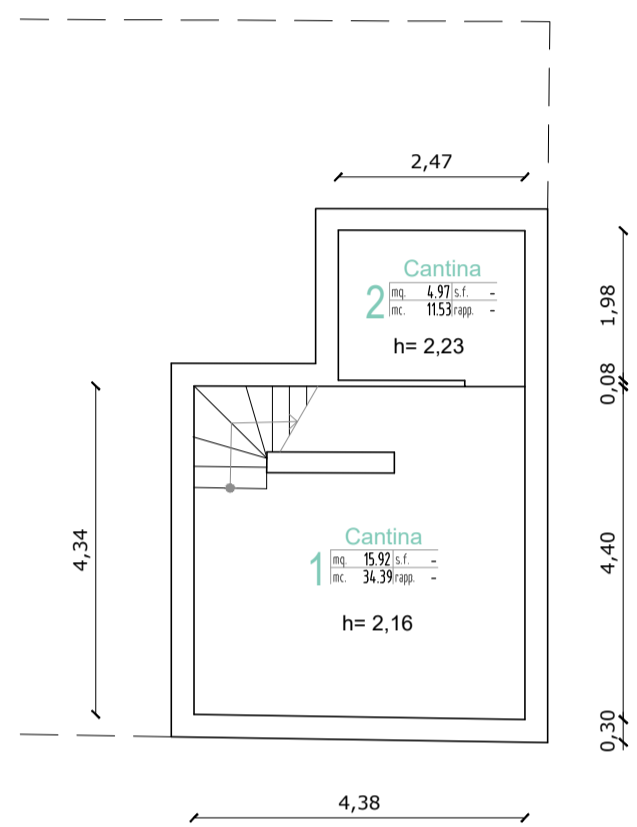


PIANTA PIANO INTERRATO

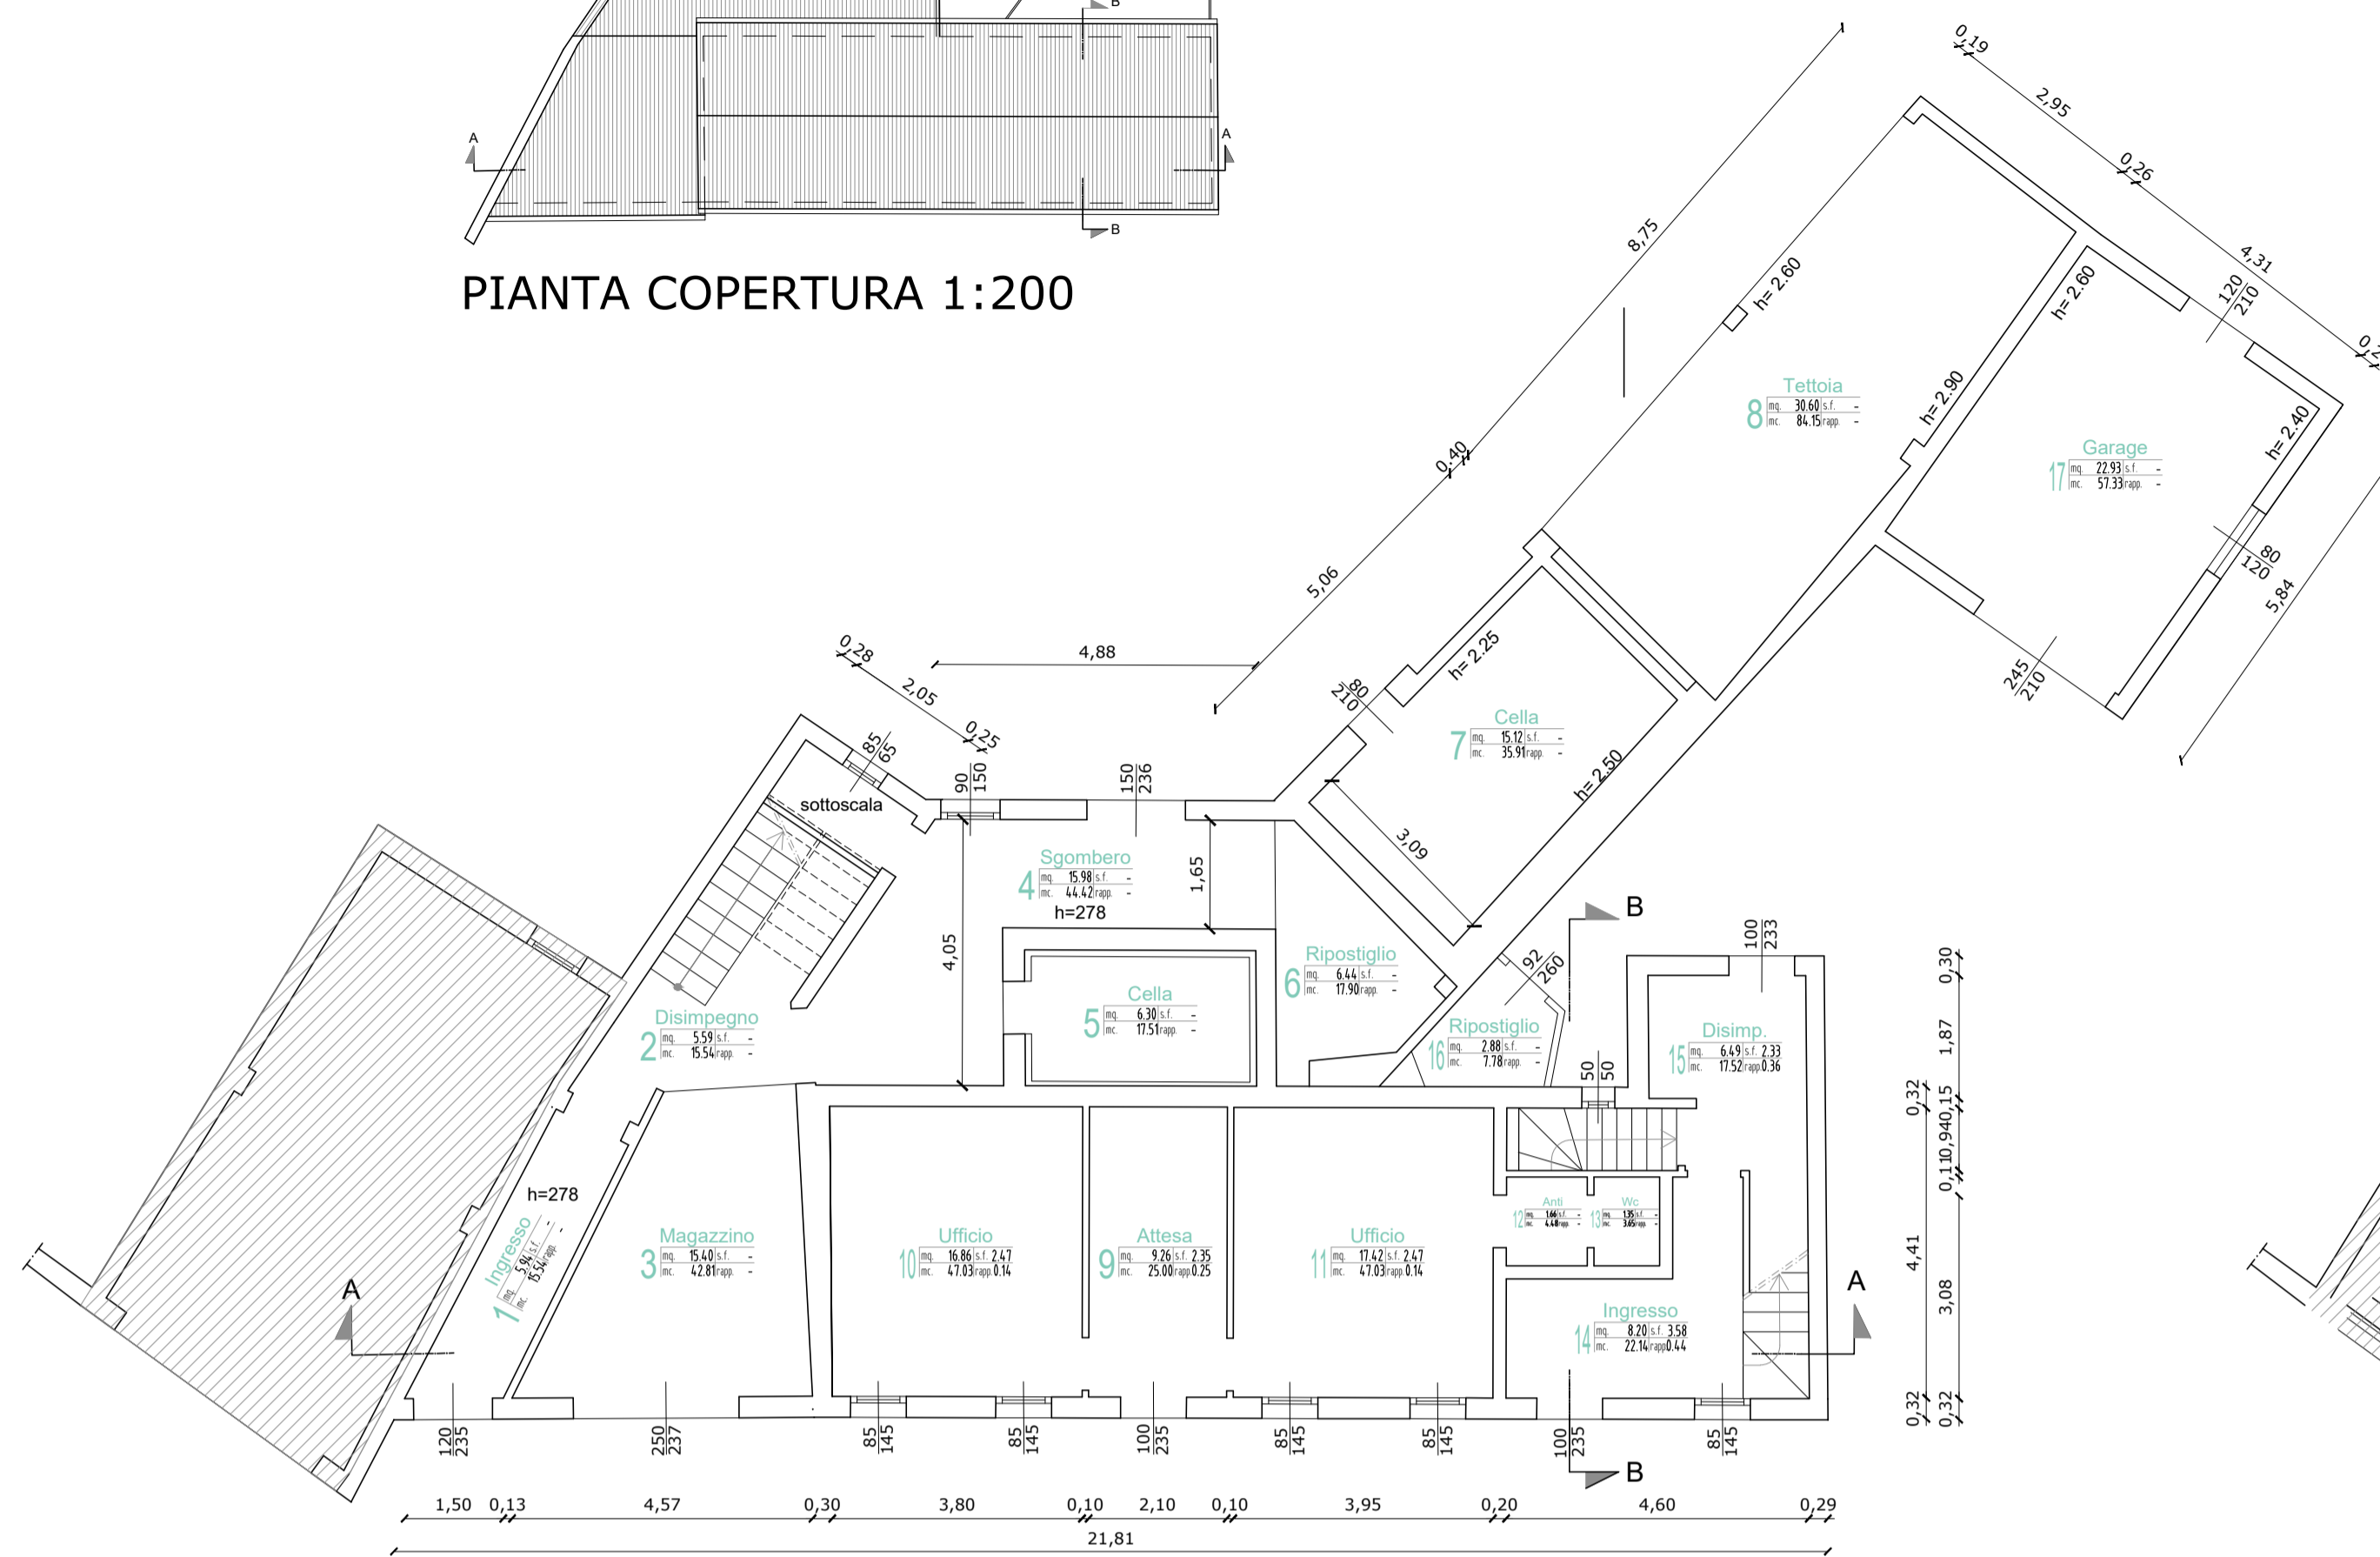

PIANTA PIANO TERRA

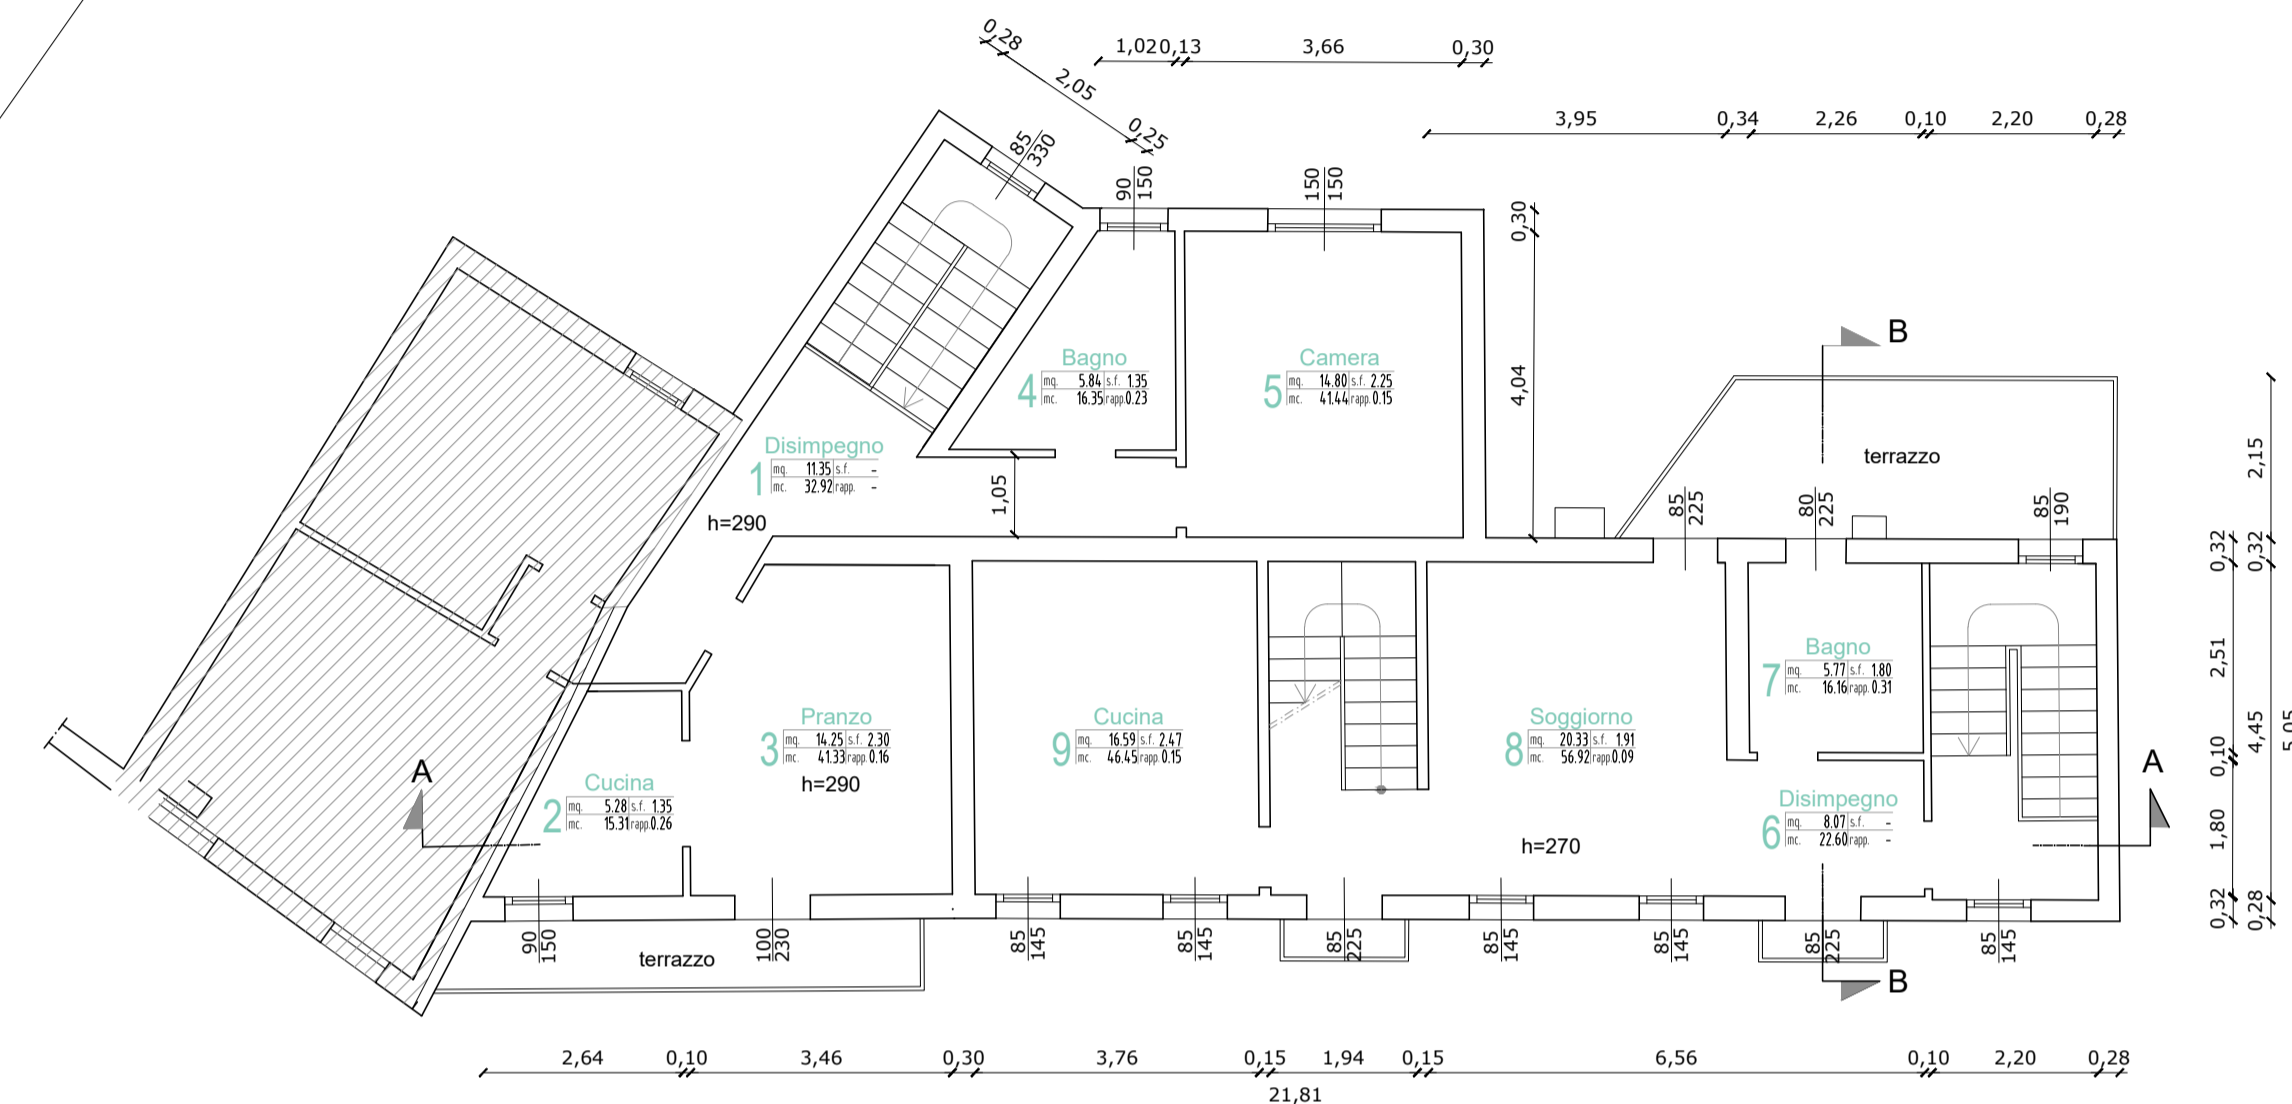


PIANTA PIANO PRIMO

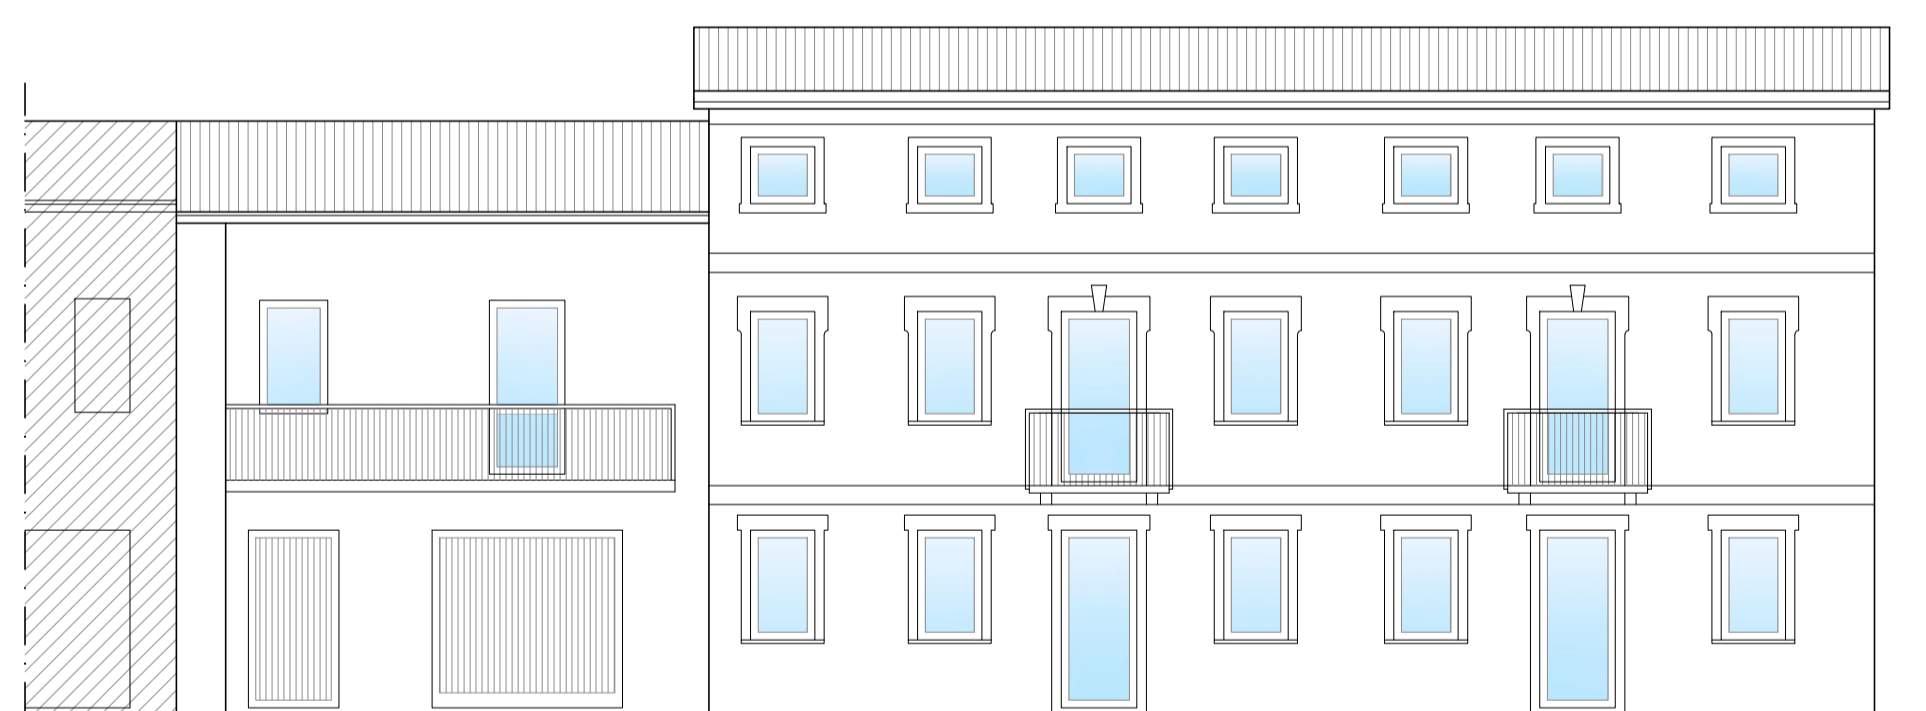


PROSPETTO SUD




PROSPETTO NORD

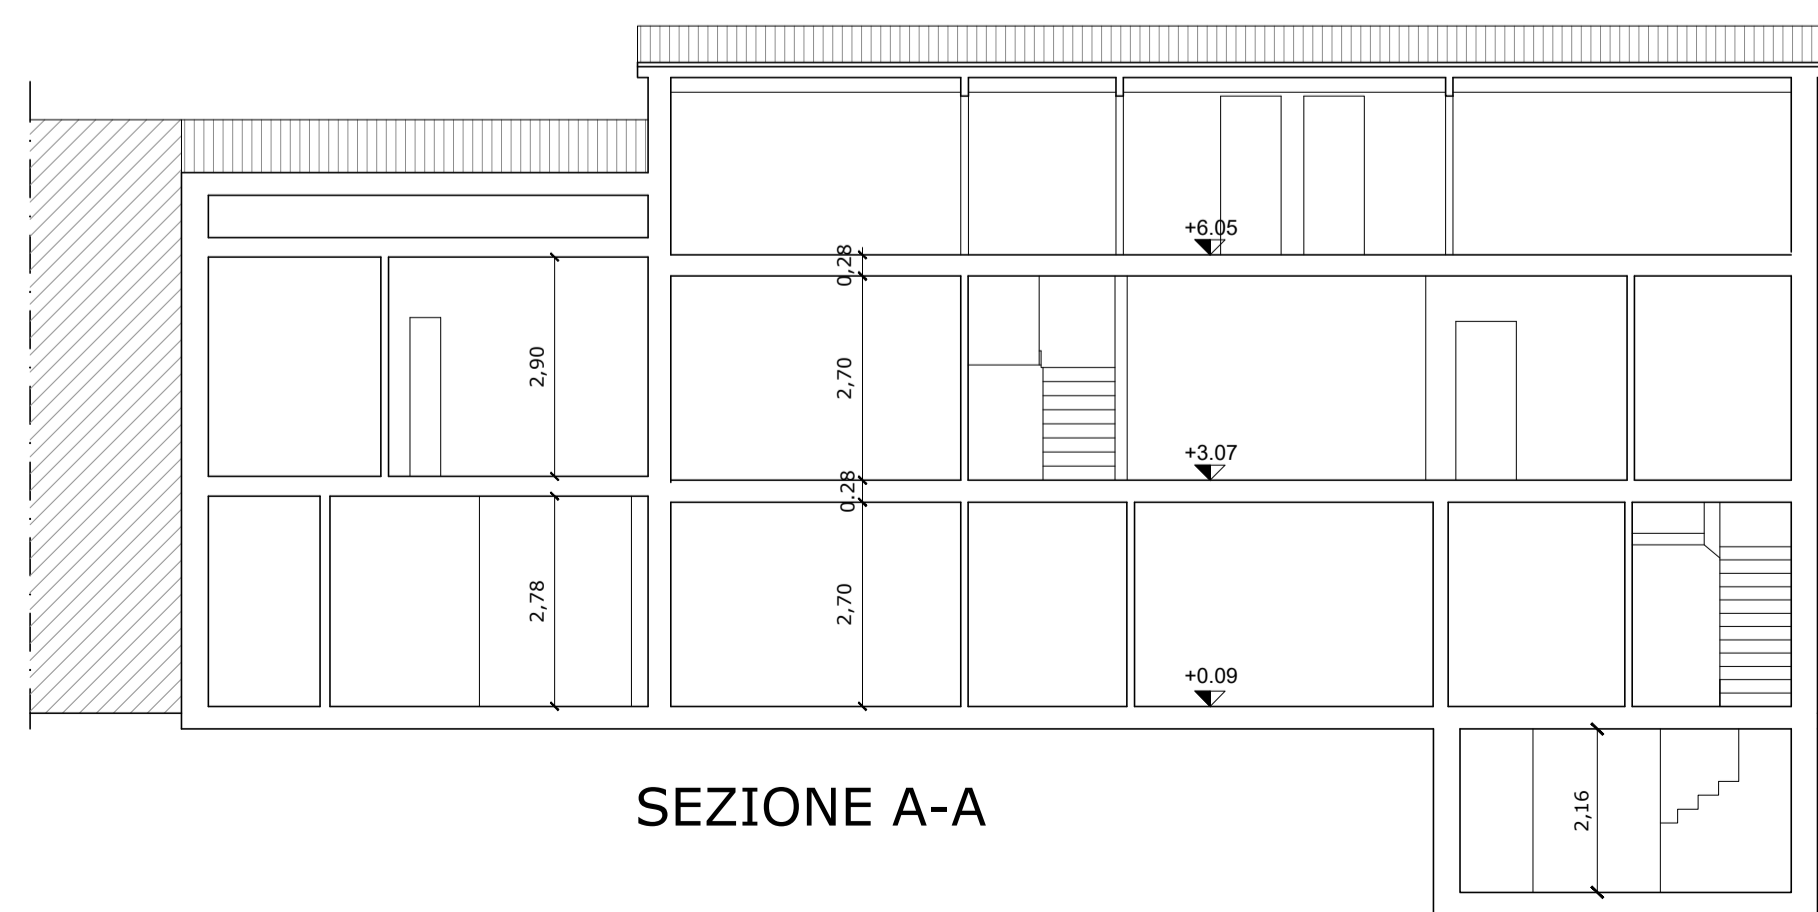


SEZIONE A-A

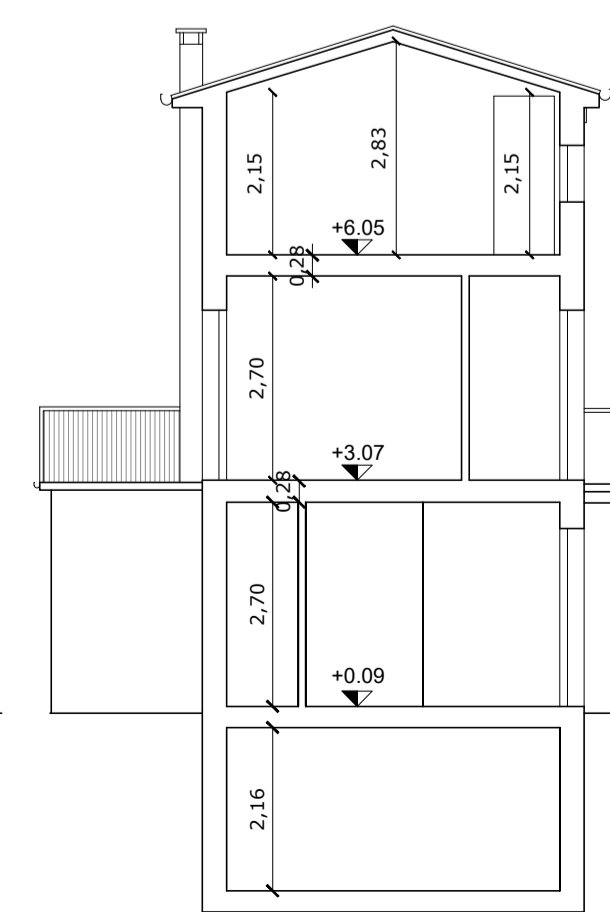

SEZIONE B-B

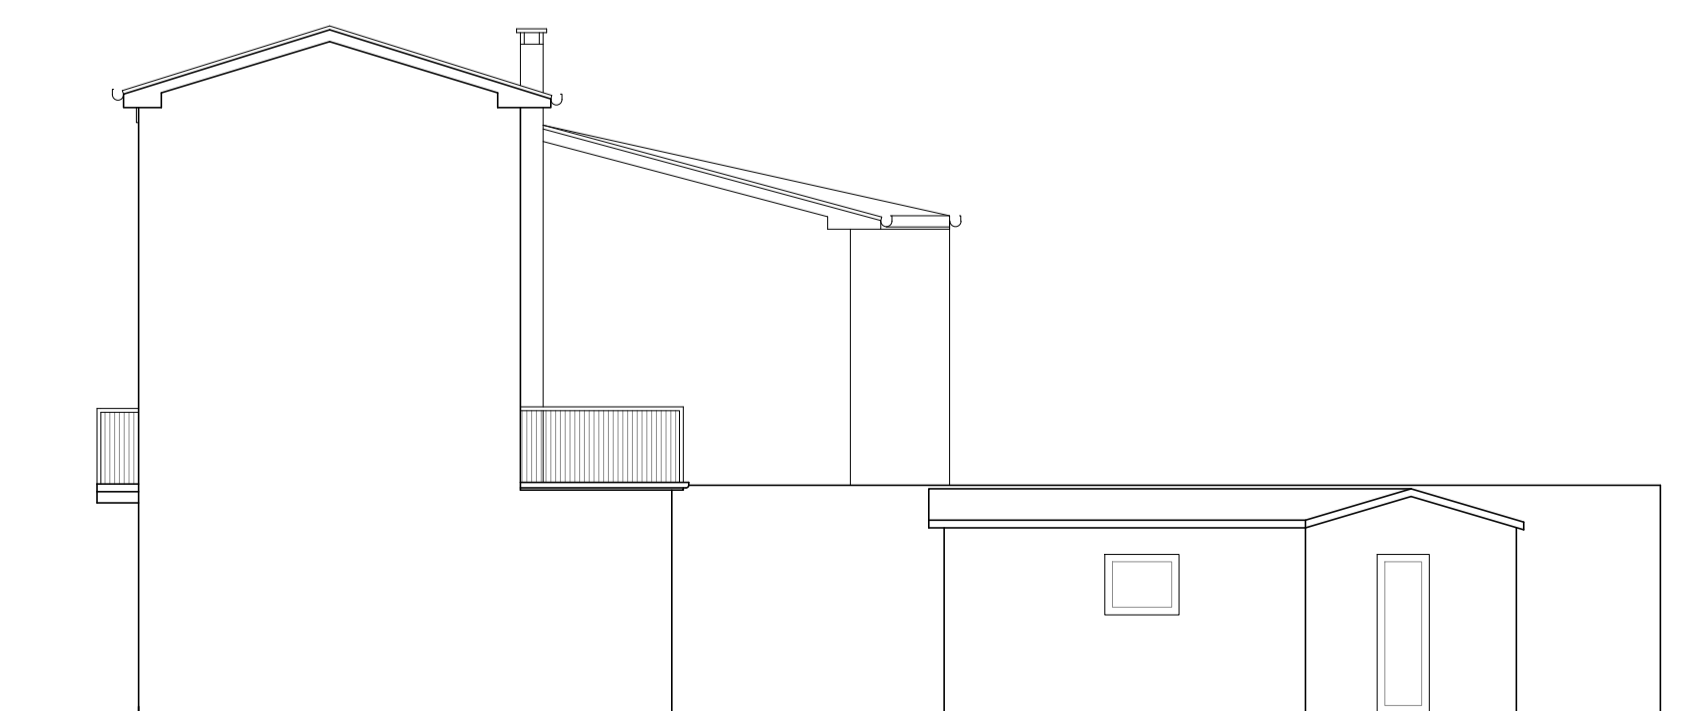

PROSPETTO EST

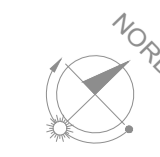

giovanni d'alvise architetto
 Via Macello, 65 - 35013 Cittadella (PD) - Tel. Fax 049/5970114 - Cell. 348/8822370
 E-mail: dalvise.giovanni@tiscali.net - Cod. Fisc. DLV GNN 64C13 C743Z - Partita IVA 01308360286

tavola n.: 2
 disegno scala: 1:100
 committente: DIDONE' GIANPIETRO

oggeto: PIANO DI RECUPERO PER DEMOLIZIONE DI FABBRICATI IN CAT. E, CAMBIO D'USO UNITA' DIREZIONALE AL PIANO TERRA, ACCORPAMENTO E RISTRUTTURAZIONE PER RICAVO DI UNA UNITA' RESIDENZIALE, PREVIO DECLASSAMENTO PORZIONE DI FABBRICATO DA CAT. B A C. PRATICA PER ACCEDERE AGLI INCENTIVI PREVISTI DALLA L. n. 77 del 17/07/2020 - - SUPERBONUS 110%.

denominazione del disegno: PIANTE, PROSPETTI, SEZIONE
 data: Marzo 2022
 STATO ATTUALE