




Pianta piano terra scala 1:100

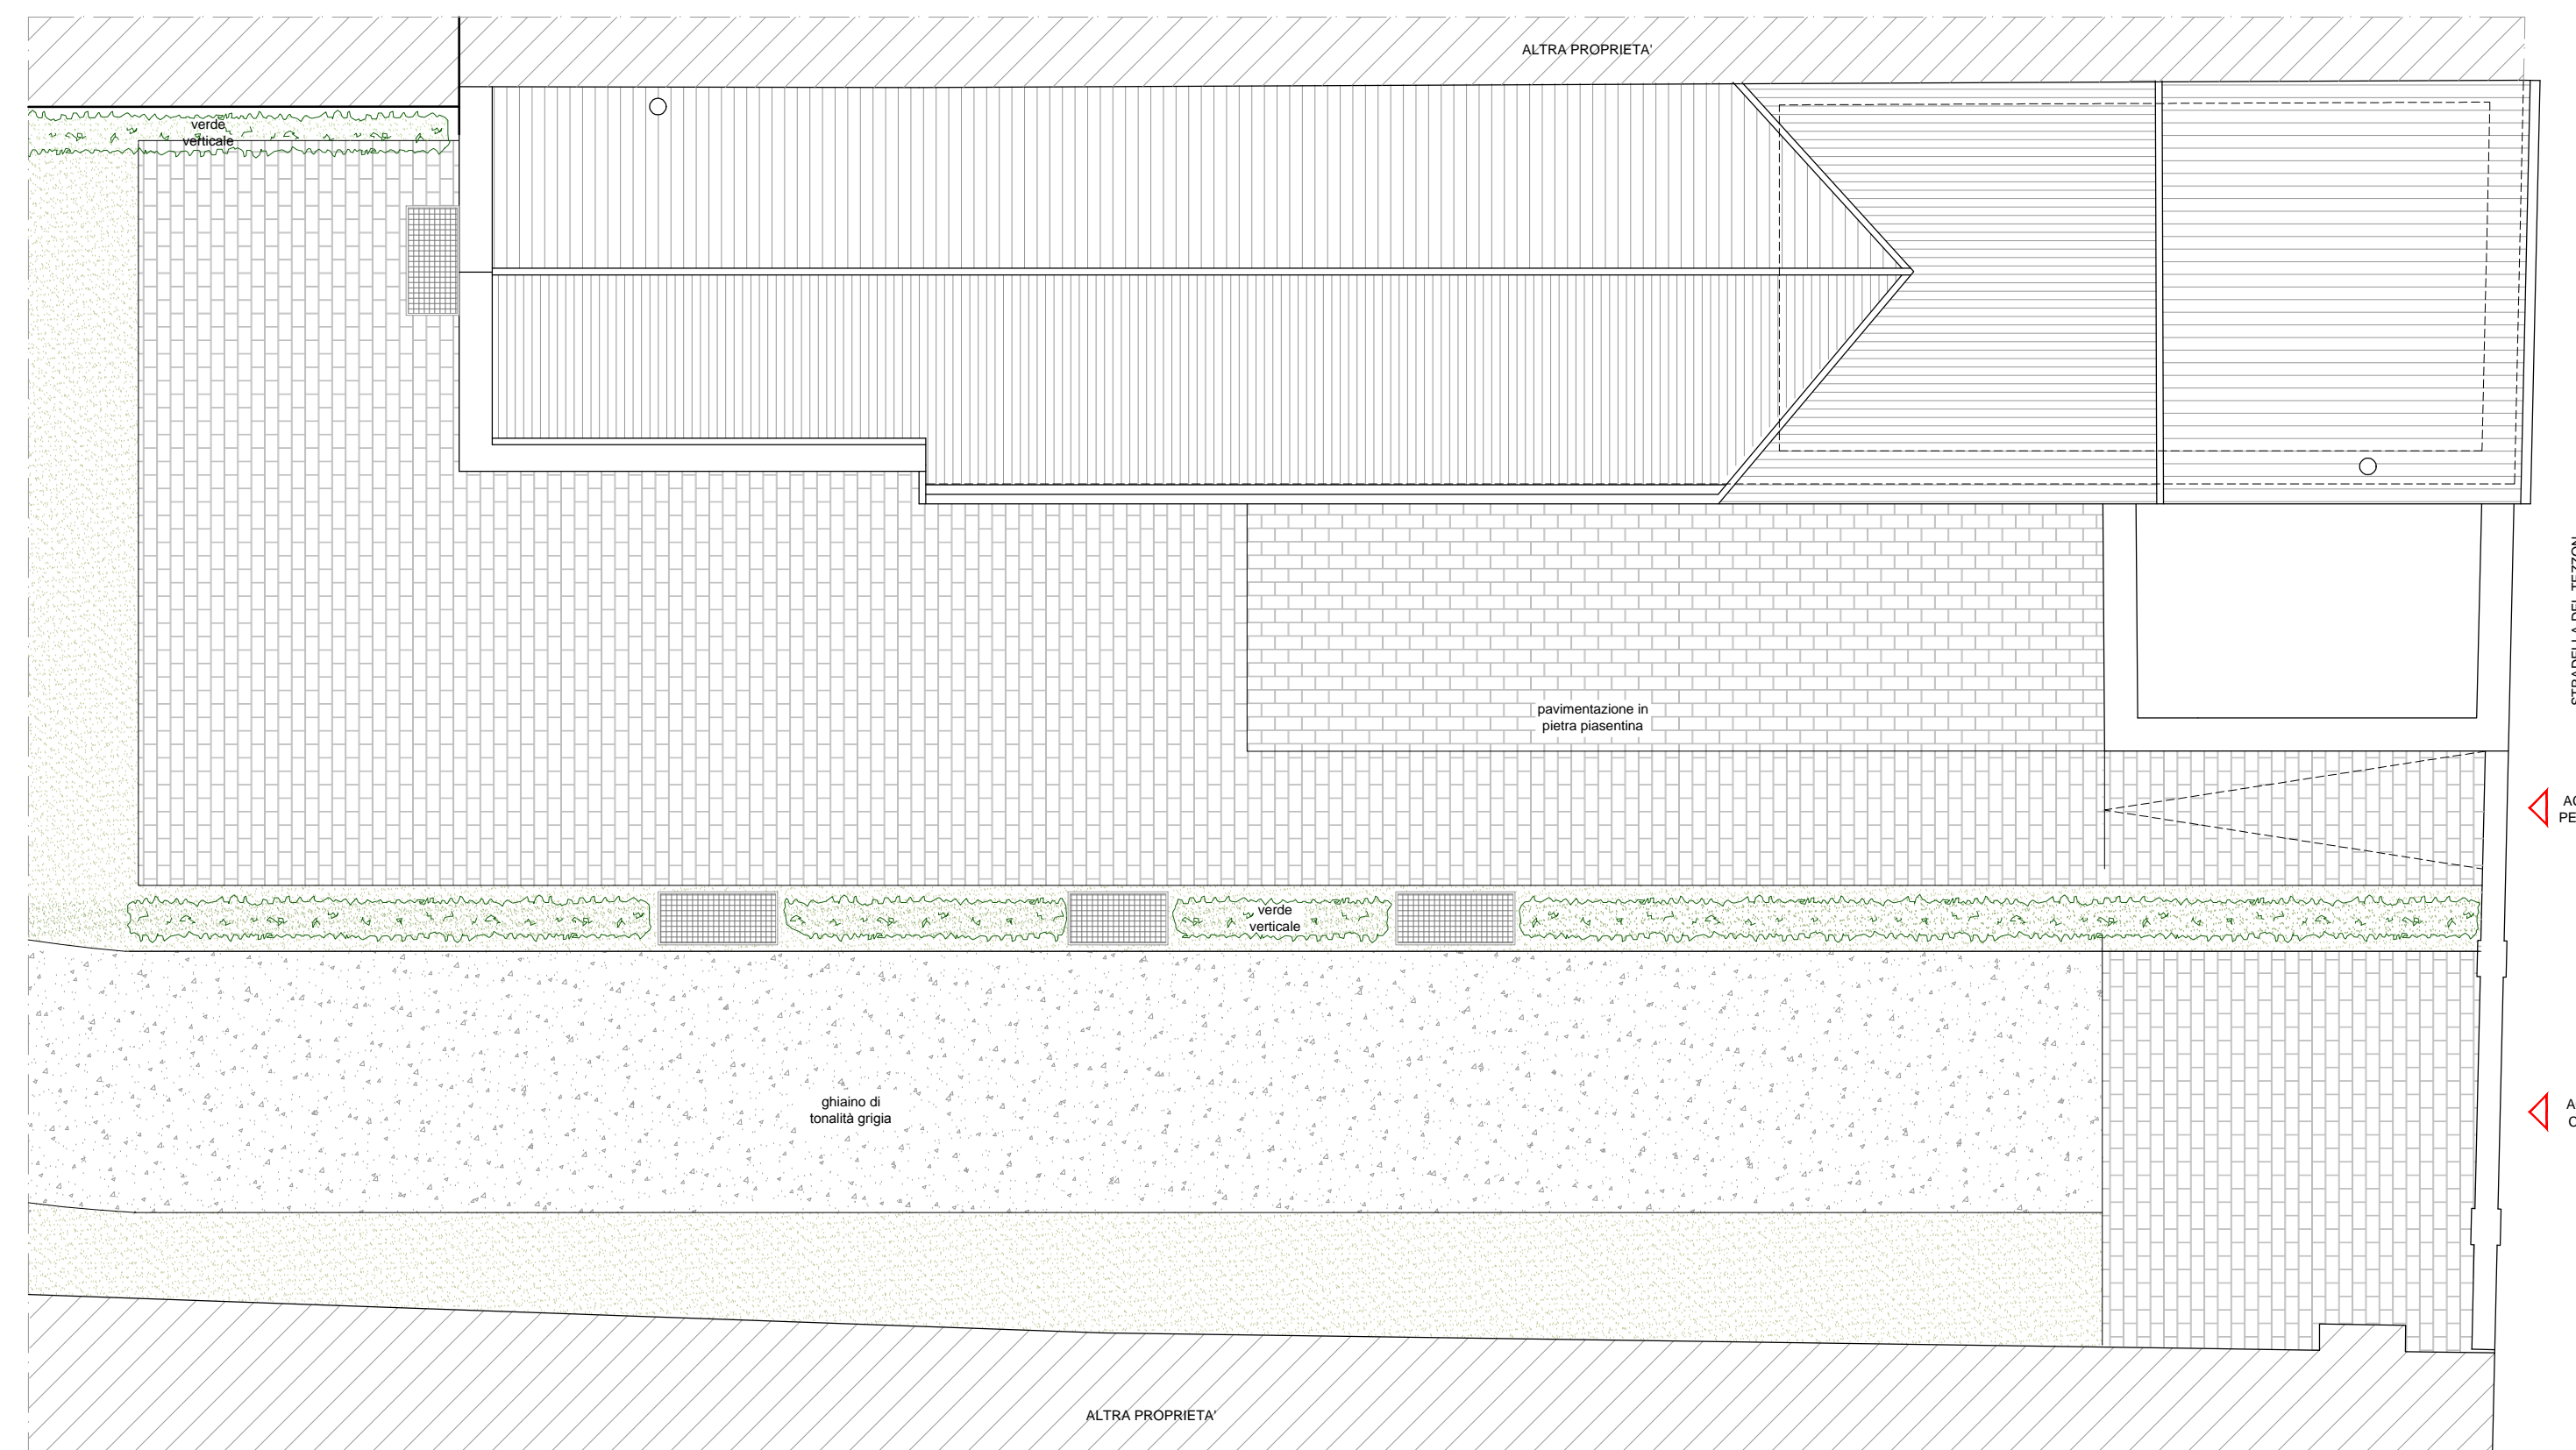


Pianta copertura scala 1:100

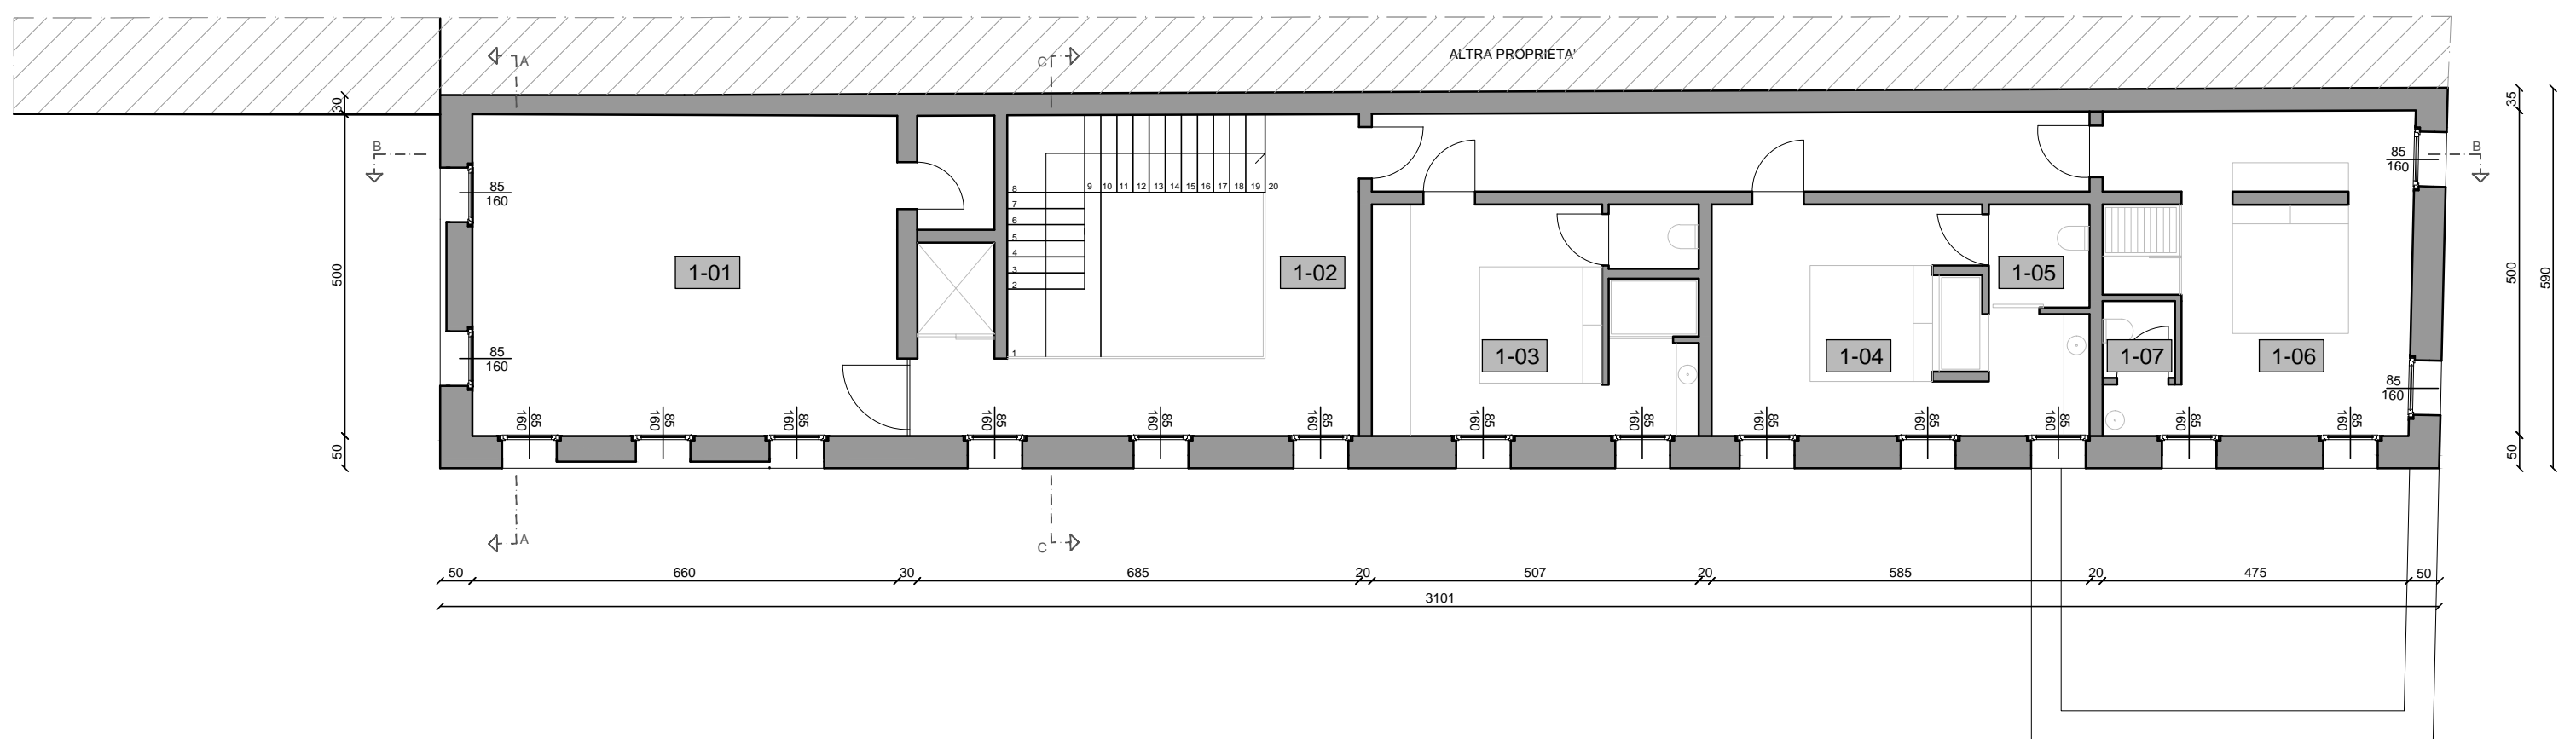

Pianta piano primo scala 1:100

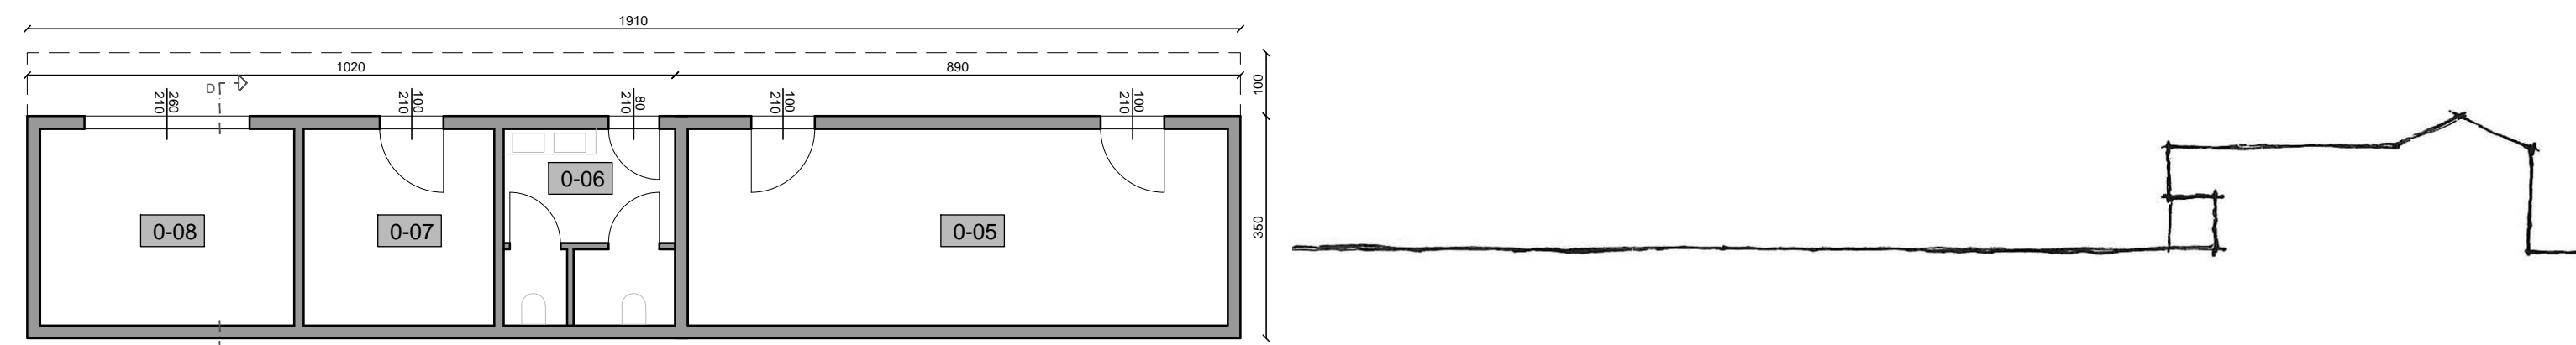

Garage - Deposito abitazione | Servizi | Deposito ristorante scala 1:100

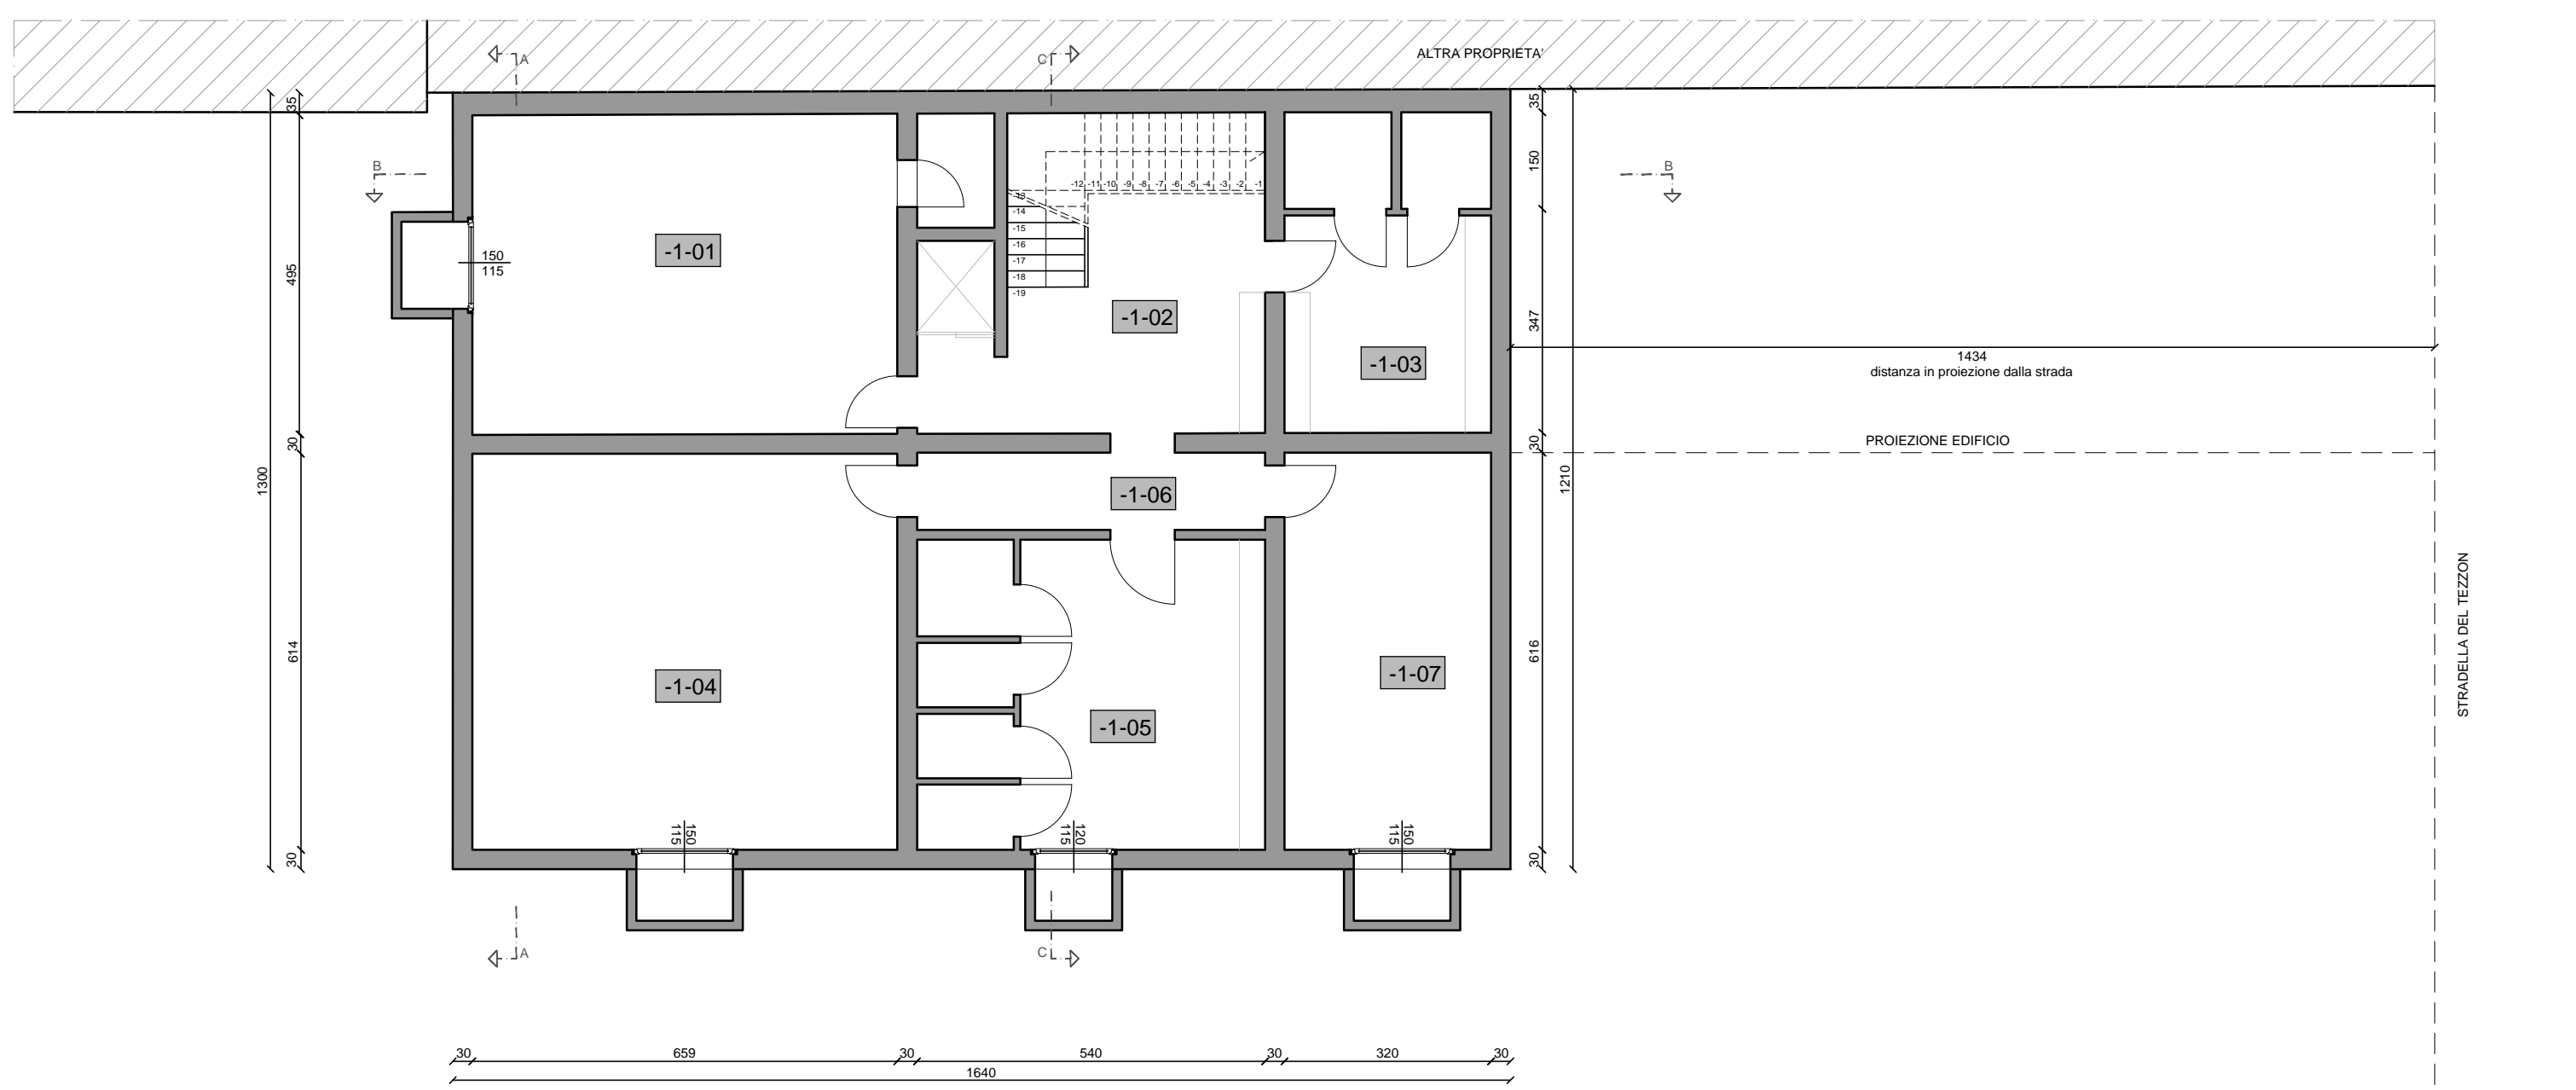

Pianta interrato scala 1:100

NUM. STANZA	DEST. USO	FUNZIONE	S.U. (mq)	ALTEZZA (m)	S. FIN. (mq)
0-01	commerciale	cucina	21.04	2.70	5.18
0-02	commerciale	sala	80.56	2.70	10.96
0-03	commerciale	ing.-scala-asc.	31.68	2.70	4.97
0-04	commerciale	enoteca-dep.	35.00	2.70	9.56
0-05	commerciale	magazzino	26.35	h media 3.00	4.20
0-06	commerciale	servizi	8.14	h media 3.00	1.68
0-07	pensione	deposito	9.30	h media 3.00	2.20
0-08	pensione	garage	12.40	h media 3.00	5.72
1-01	pensione	soggiorno-cucina	35.00	h media 3.15	6.80
1-02	pensione	corridoio	45.32	h media 3.15	4.08
1-03	pensione	camera	17.70	h media 2.95	2.72
1-04	pensione	camera	14.00	h media 3.50	2.72
1-05	pensione	wc	6.70	h media 3.95	1.36
1-06	pensione	camera	18.88	h media 3.47	6.12
1-07	pensione	wc	12.40	h media 3.15	-
-1-01	commerciale	cantina	34.78	2.70	1.72
-1-02	comm./pens.	disimpegno	21.97	2.70	-
-1-03	commerciale	wc/spogliatoio	15.92	2.70	-
-1-04	comm./pens.	magazzino	40.48	2.70	-
-1-05	commerciale	servizi	25.97	2.70	-
-1-06	commerciale	corridoio	6.47	2.70	-
-1-07	comm./pens.	locale impianti	19.73	2.70	-

PROVINCIA DI PADOVA
 INTERVENTO
 COMMITTENTE
 DATA
 SCALA
 OGGETTO

COMUNE DI CITTADELLA (PD)
 Integrazione - Piano di Recupero di iniziativa privata per la realizzazione di un corpo interrato e ristrutturazione edilizia con ampliamento L.R. 32/2013 (piano casa).
 LAGO RESINE S.R.L.
 Giugno 2015
 1:100
 PROGETTO
 Pianta
 Tabella con superfici e sup. finestrata