



LEGENDA	
	PERIMETRO AMBITO DI INTERVENTO P.U.A. E OPERE DI COMPLETAMENTO (VIABILITA' DI P.I.)
	PERIMETRO AREA IN PROPRIETA' VIVARA S.R.L.
	PERIMETRO AREA INGRESSO SOTTOSERVIZI
	CONFINI CATASTALI - NR. MAPPALE E SUPERFICIE
	LIMITE DISTANZA 10 MT. - ARTICOLO 112, PUNTO 3, COMMA 6
	LIMITE DISTANZA 20 MT. - ARTICOLO 112, PUNTO 3, COMMA 7
	AREA A VERDE
	ZONA AGRICOLA
	ZONA C2
	SEDE STRADALE ASFALTATA ESISTENTE
	SEDE STRADALE E PARCHEGGI ASFALTATI DI PROGETTO
	AREE A PARCHEGGIO PAVIMENTATE CON BETONELLA DRENANTE
	CANALI IRRIGUI DEL CONSORZIO DI BONIFICA BRENTA (CANALETTA VENEZIANA)
	CANALI IRRIGUI INTERRATI DEL CONSORZIO DI BONIFICA BRENTA (CANALETTA VENEZIANA)
	FOGNATURA CONSORTILE ESISTENTE (ETRA S.p.a.)
	TUBAZIONE IN CEMENTO-AMMANTO Ø MM. 200 E POZZETTI ISPEZIONABILI TIPO "KOMPLET"
	ACQUEDOTTO CONSORTILE ESISTENTE (ETRA S.p.a.)
	TUBAZIONE Ø MM. 50 - 60 - 100
	ACQUEDOTTO - TUBAZIONE Ø 2,5" USO APPROVVIGIONAMENTO IDRICO ED ANTINCENDIO
	LINEA TELEFONICA "TELECOM" ESISTENTE
	LINEA TELEFONICA "TELECOM" - POZZETTO DI RACCORDO E/O ISPEZIONE IN CLS DIMENSIONI CM. 40x40
	GAS METANO - CONDOTTA ESISTENTE BASSA PRESSIONE
	LINEA "ENEL" ESISTENTE - TUBAZIONE INTERRATA FLEX
	LINEA "ENEL" ESISTENTE - POZZETTO STRADALE IN CLS
	LINEA "ENEL" ESISTENTE - LINEA AEREA MONTATA SU PALI
	LINEA "ENEL" - TUBAZIONE PVC - 4 X Ø MM. 160
	ILLUMINAZIONE PUBBLICA ESISTENTE
	ILLUMINAZIONE PUBBLICA ESISTENTE POZZETTO DI RACCORDO E/O ISPEZIONE IN CLS

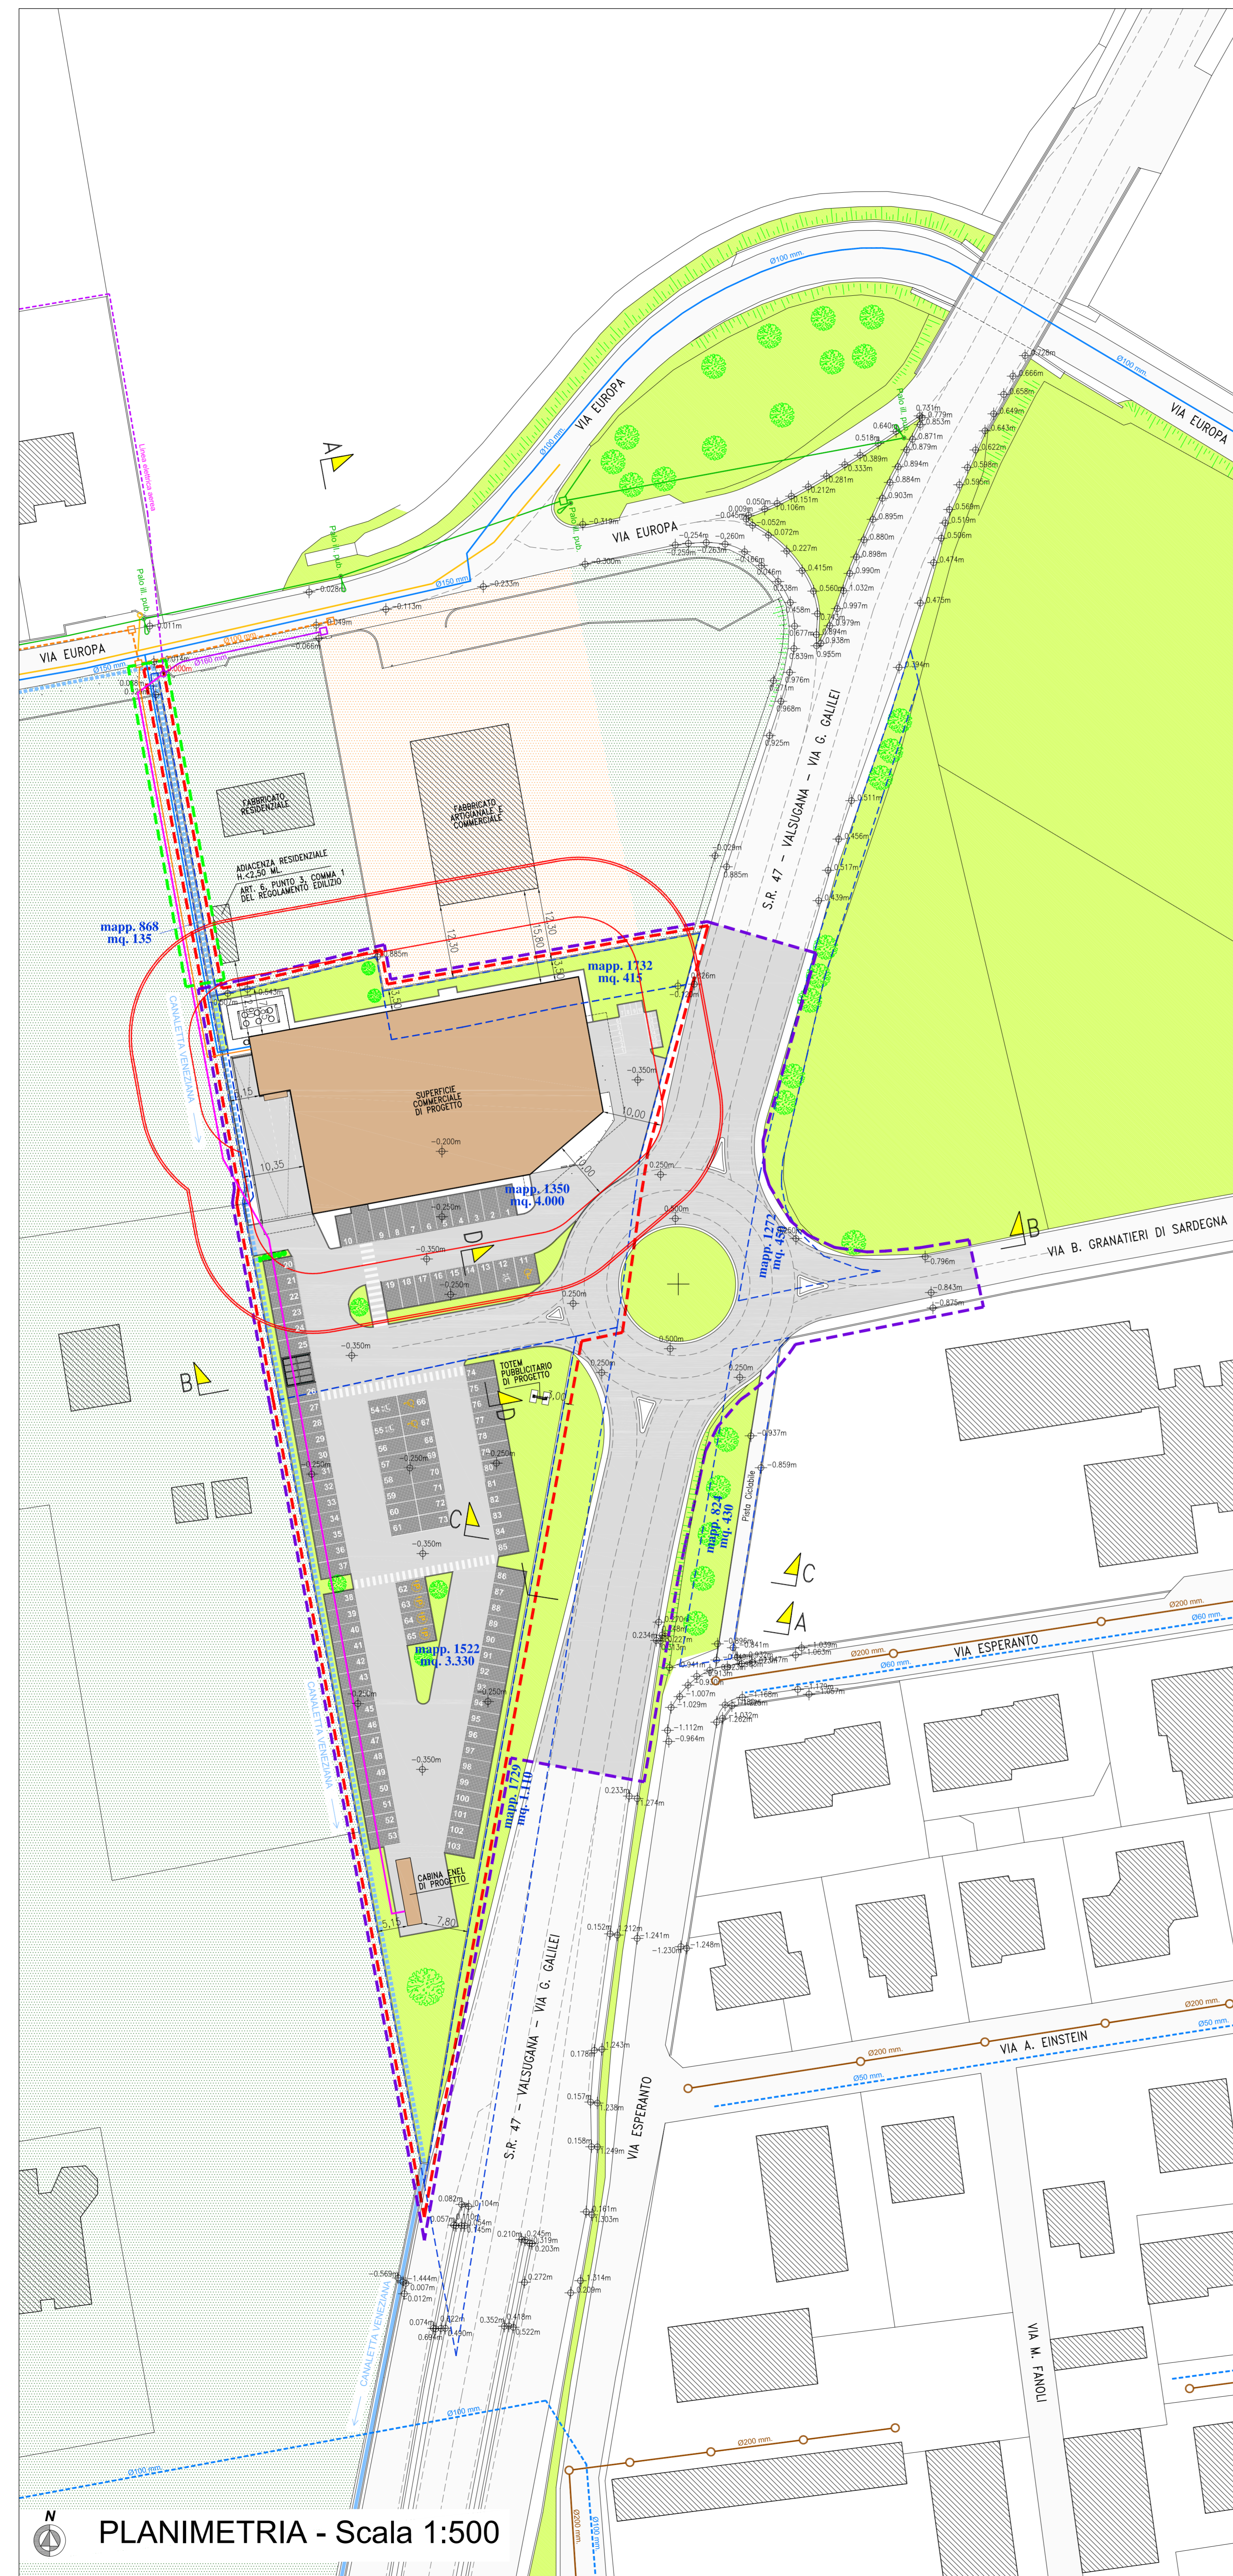

PLANIMETRIA - Scala 1:500

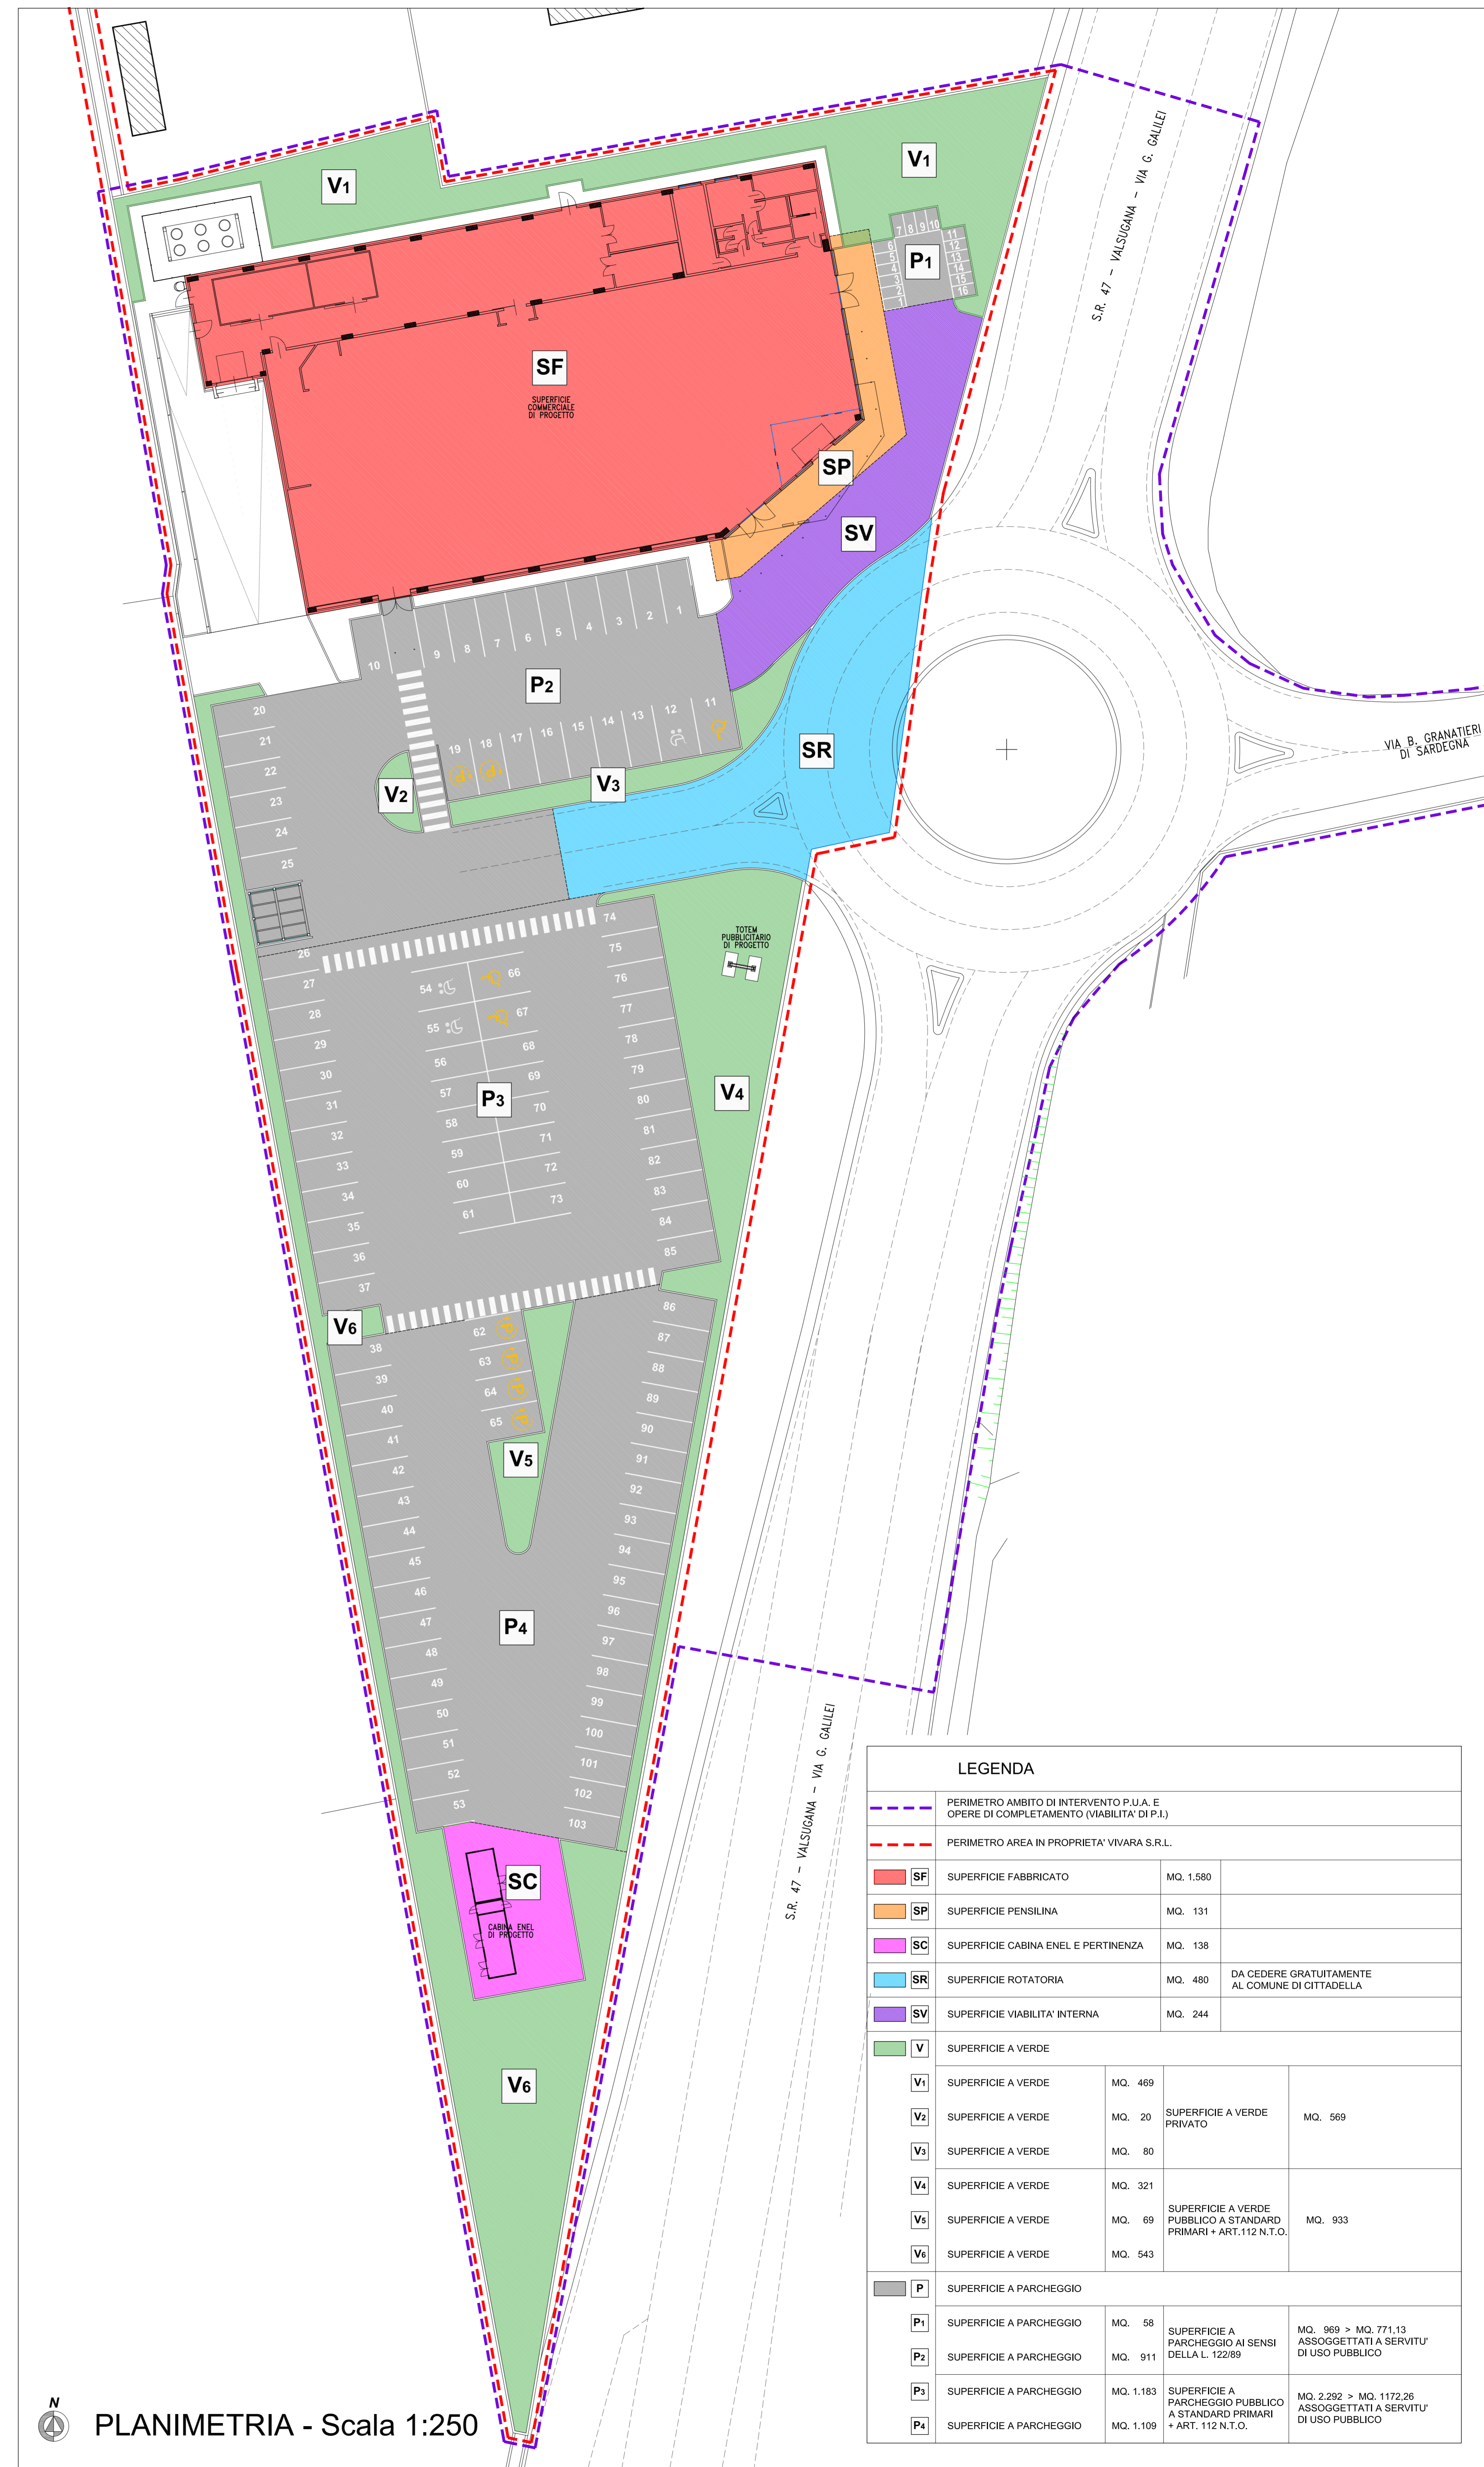

PLANIMETRIA - Scala 1:250

LEGENDA			
	PERIMETRO AMBITO DI INTERVENTO P.U.A. E OPERE DI COMPLETAMENTO (VIABILITA' DI P.I.)		
	PERIMETRO AREA IN PROPRIETA' VIVARA S.R.L.		
	SF	SUPERFICIE FABBRICATO	MQ. 1.580
	SP	SUPERFICIE PENSILINA	MQ. 131
	SC	SUPERFICIE CABINA ENEL E PERTINENZA	MQ. 138
	SR	SUPERFICIE ROTATORIA	MQ. 480 DA CEDERE GRATUITAMENTE AL COMUNE DI CITTADELLA
	SV	SUPERFICIE "VIABILITA'" INTERNA	MQ. 244
	V	SUPERFICIE A VERDE	
	V1	SUPERFICIE A VERDE	MQ. 469
	V2	SUPERFICIE A VERDE	MQ. 20 SUPERFICIE A VERDE PRIVATO
	V3	SUPERFICIE A VERDE	MQ. 80
	V4	SUPERFICIE A VERDE	MQ. 321
	V5	SUPERFICIE A VERDE	MQ. 69 SUPERFICIE A VERDE PUBBLICO A STANDARD PRIMARI + ART. 112 N.T.O.
	V6	SUPERFICIE A VERDE	MQ. 543
	P	SUPERFICIE A PARCHEGGIO	
	P1	SUPERFICIE A PARCHEGGIO	MQ. 58 SUPERFICIE A PARCHEGGIO AI SENSI DELLA L. 122/89
	P2	SUPERFICIE A PARCHEGGIO	MQ. 911
	P3	SUPERFICIE A PARCHEGGIO	MQ. 1.103 SUPERFICIE A PARCHEGGIO PUBBLICO A STANDARD PRIMARI + ART. 112 N.T.O.
	P4	SUPERFICIE A PARCHEGGIO	MQ. 1.109
			MQ. 969 > MQ. 771,13 ASSOGGETTATI A SERVITU' DI USO PUBBLICO
			MQ. 2.292 > MQ. 1.172,26 ASSOGGETTATI A SERVITU' DI USO PUBBLICO
			MQ. 933

VIVARA SRL
Via C. Agostini, 80/A
35018 SAN MARTINO DI LUPATO (PD)
C.F. e P.IVA: 03337510289
Oliverio Lucello

AZ STUDIO ASSOCIATO
Via Borge Bassano, 18 - 35013 Cittadella (PD) - Tel. 049.9400656 - Fax. 049.9401841 - E-mail: info@azstudioassociato.it - P.IVA 02433150287

COMUNE DI	CITTADELLA	PROGETTO N.	102_03_Planimetria_Generale_Progetto_A_Scale_250
COMMITTENTE	VIVARA S.R.L.	DATA	APRILE 2019
OGGETTO	PIANO DI LOTTIZZAZIONE "VIVARA S.R.L." ZONA D3 / 009	SCALA	1:500 1:250
PLANIMETRIA GENERALE E DESTINAZIONE STANDARD (STATO DI PROGETTO)		TAV. N.	3