




PIANTA PIANO INTERRATO

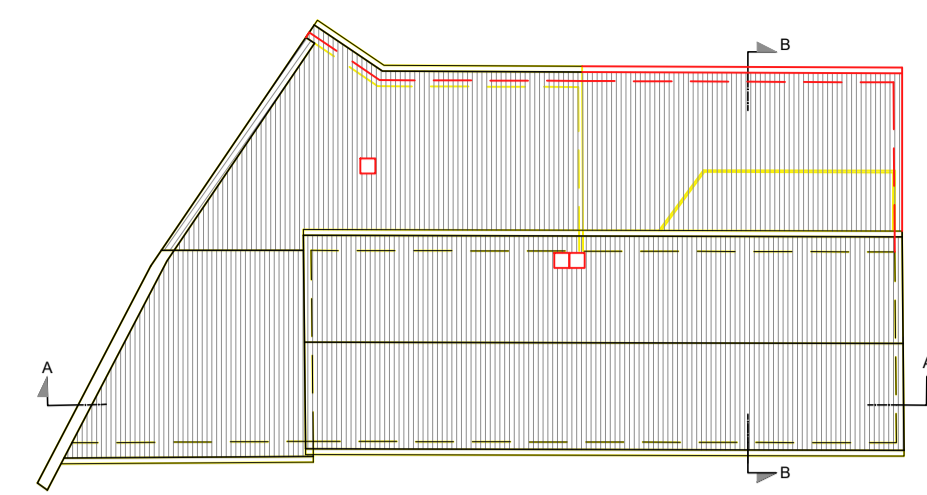


PIANTA COPERTURA 1:200

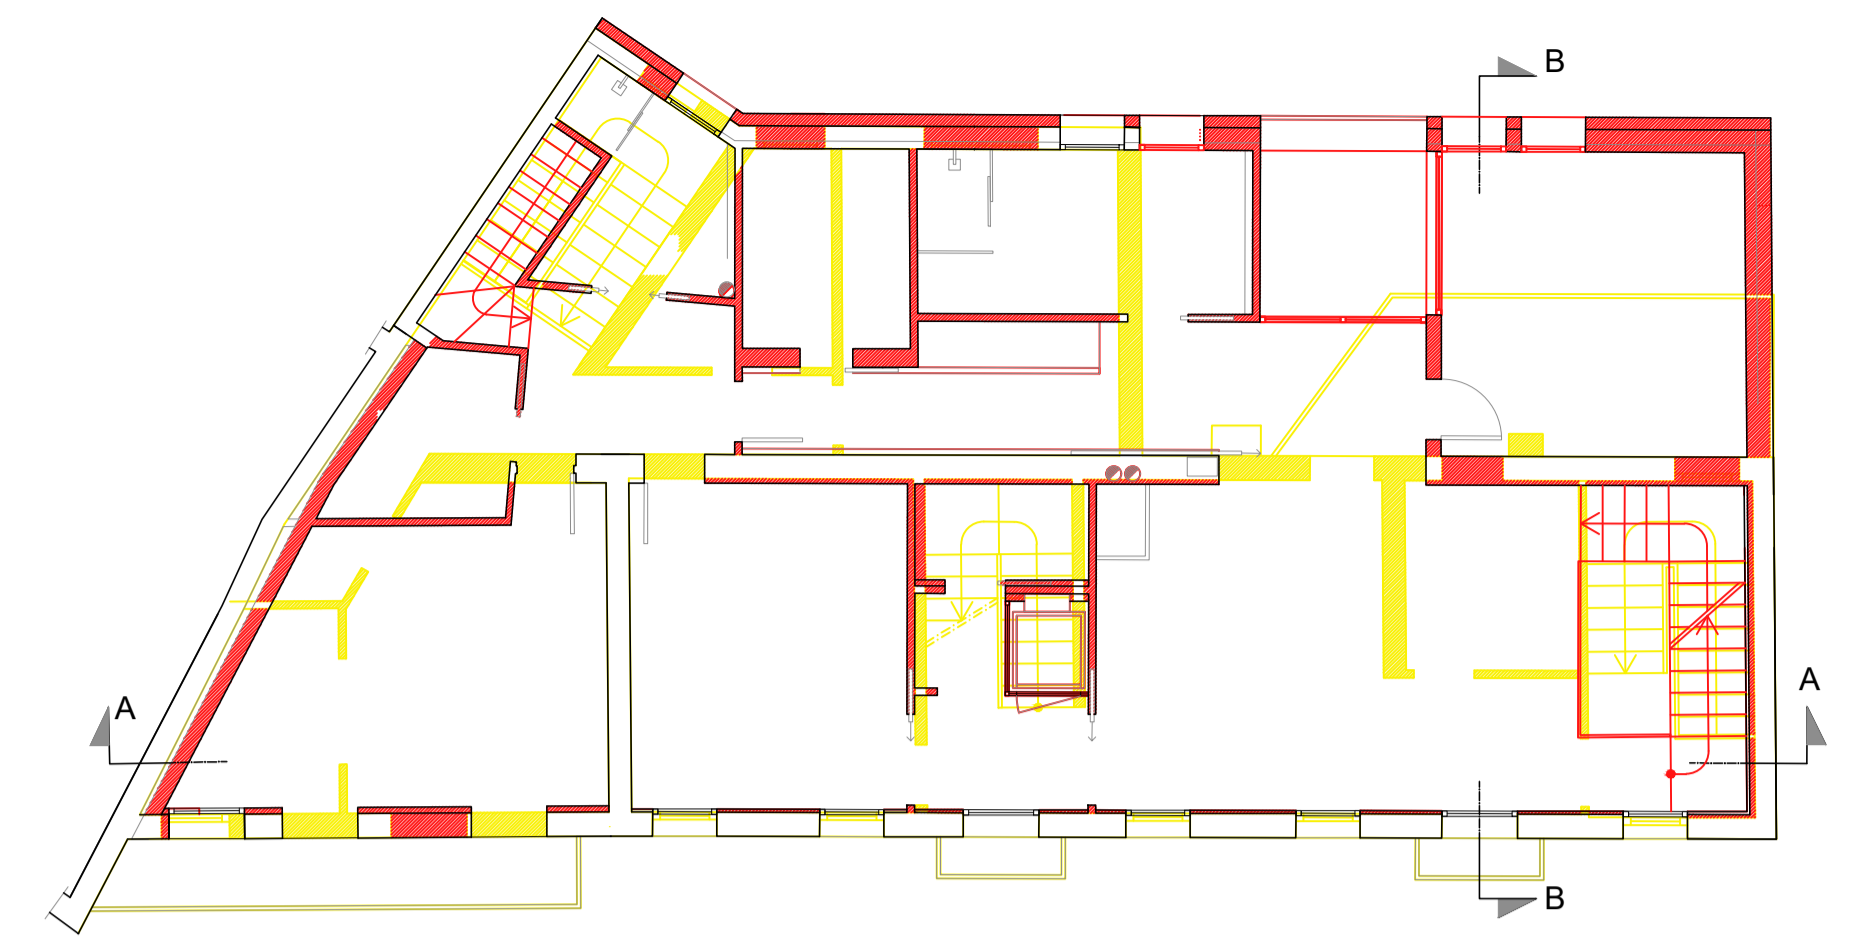

PIANTA PIANO PRIMO

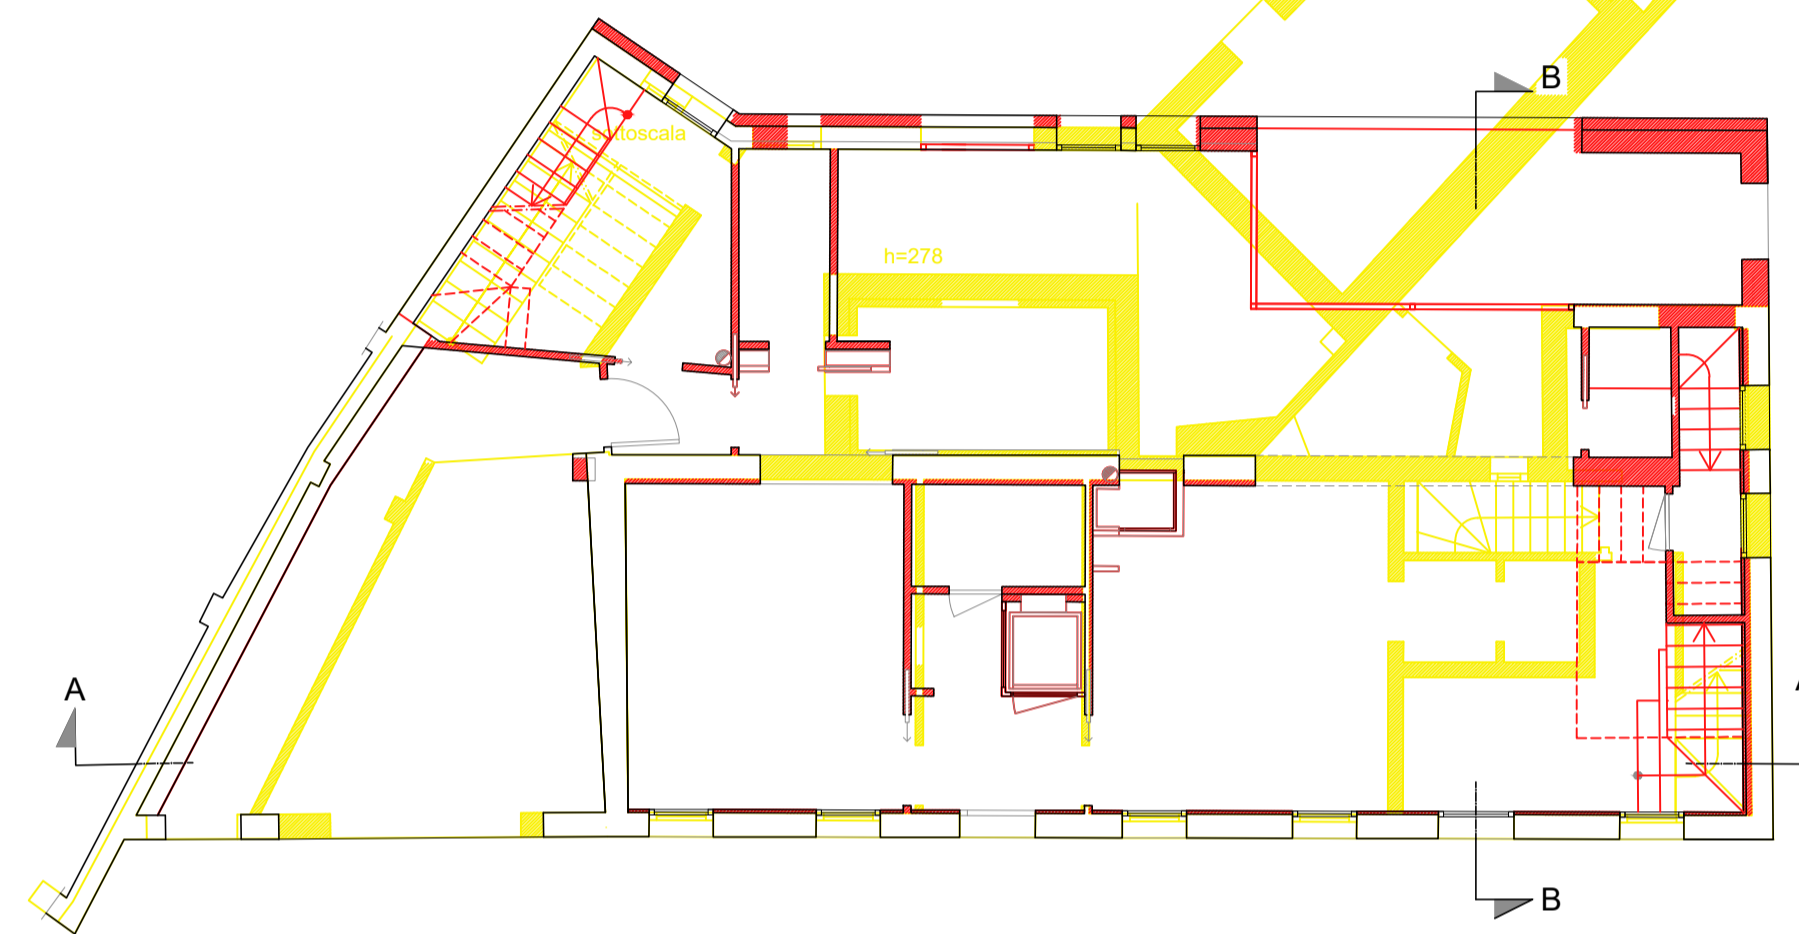


PIANTA PIANO TERRA

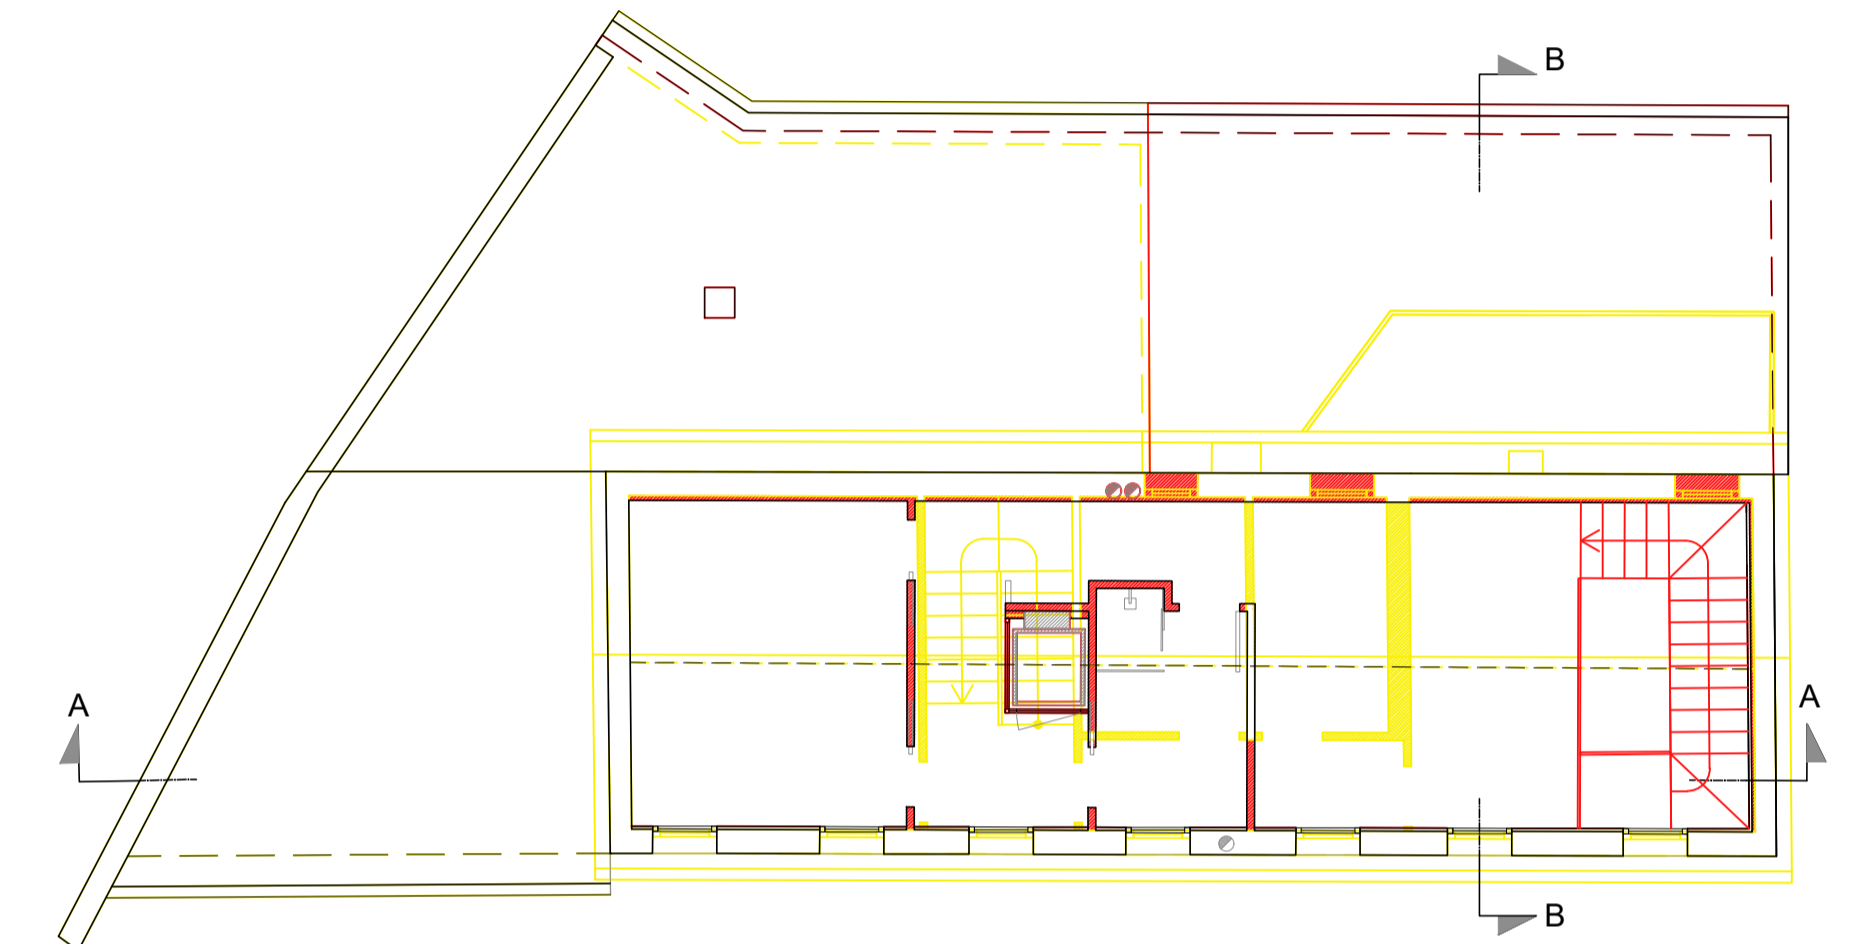


PIANTA PIANO SECONDO




PROSPETTO SUD

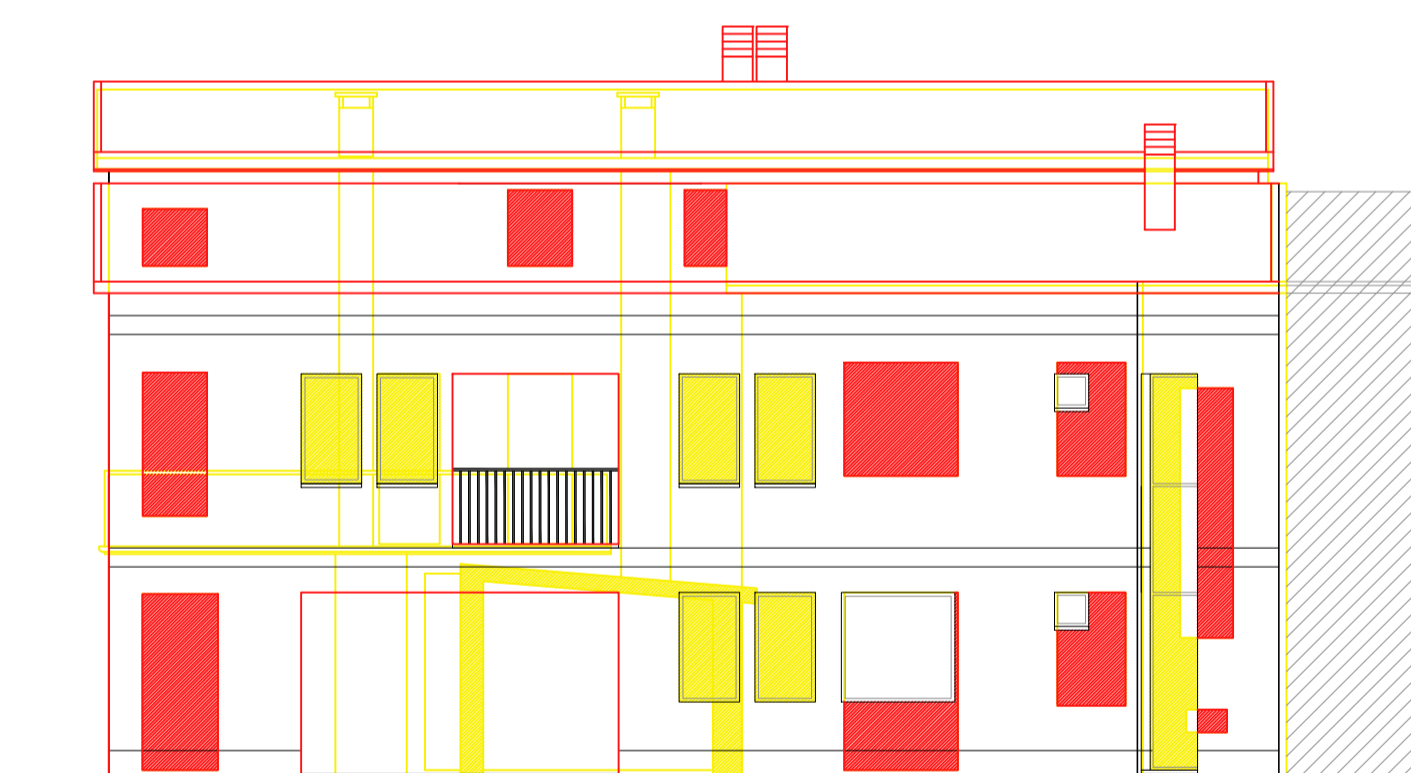


PROSPETTO NORD

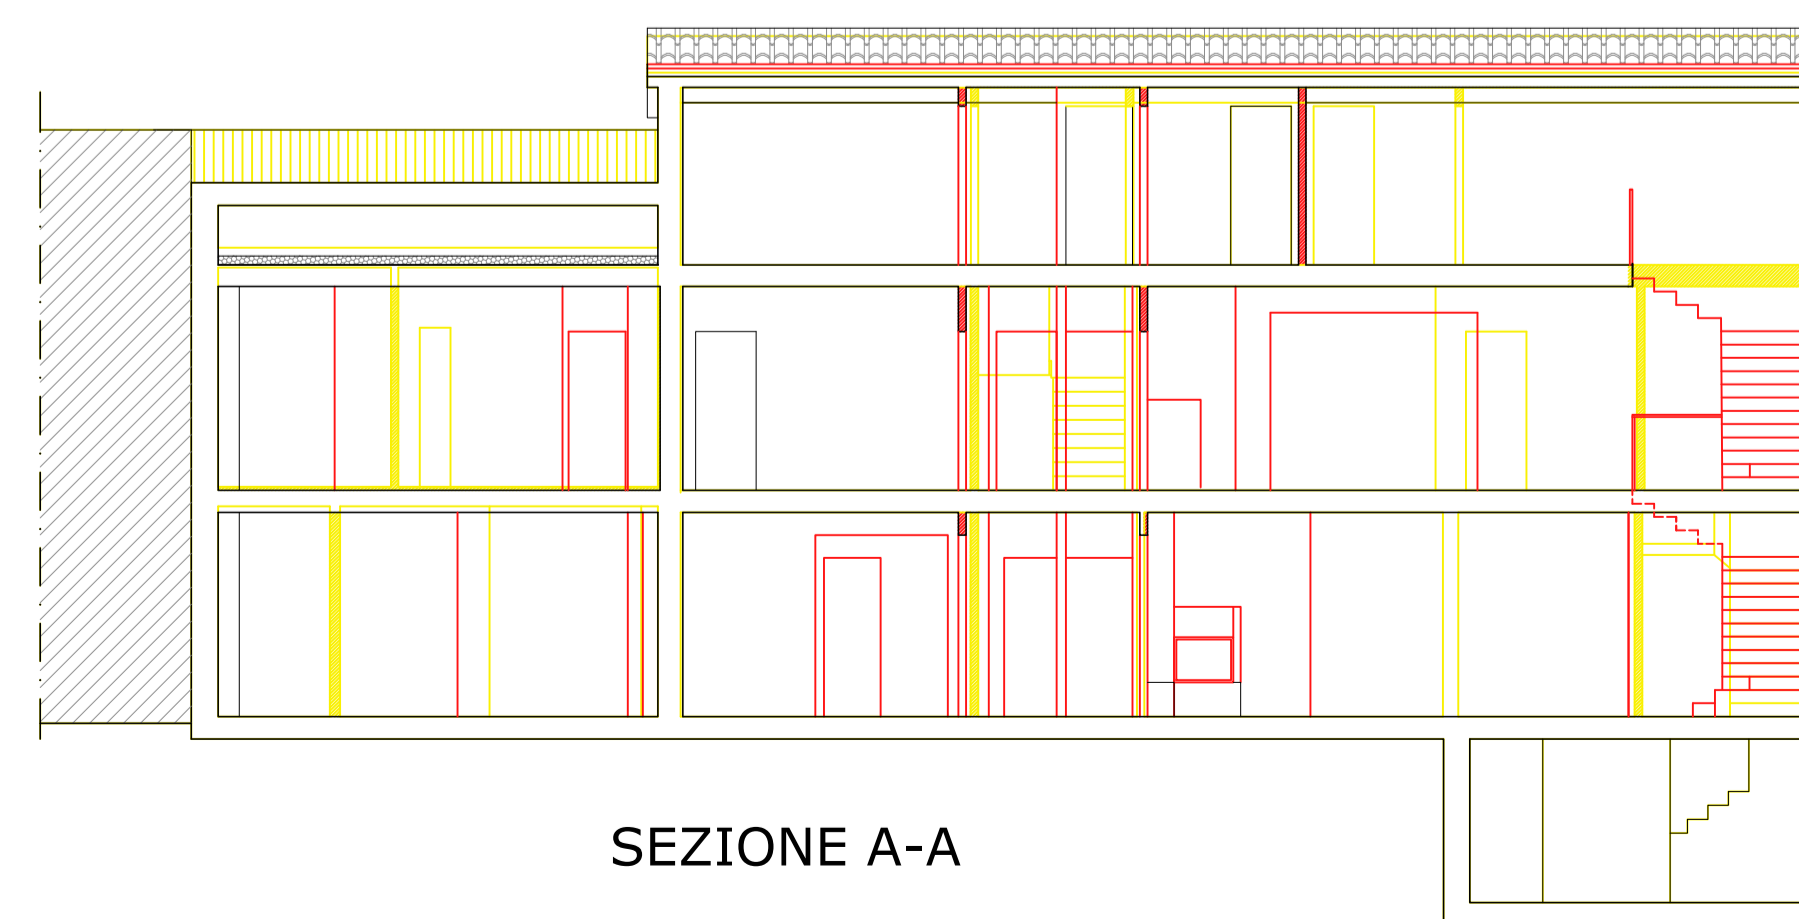


SEZIONE A-A

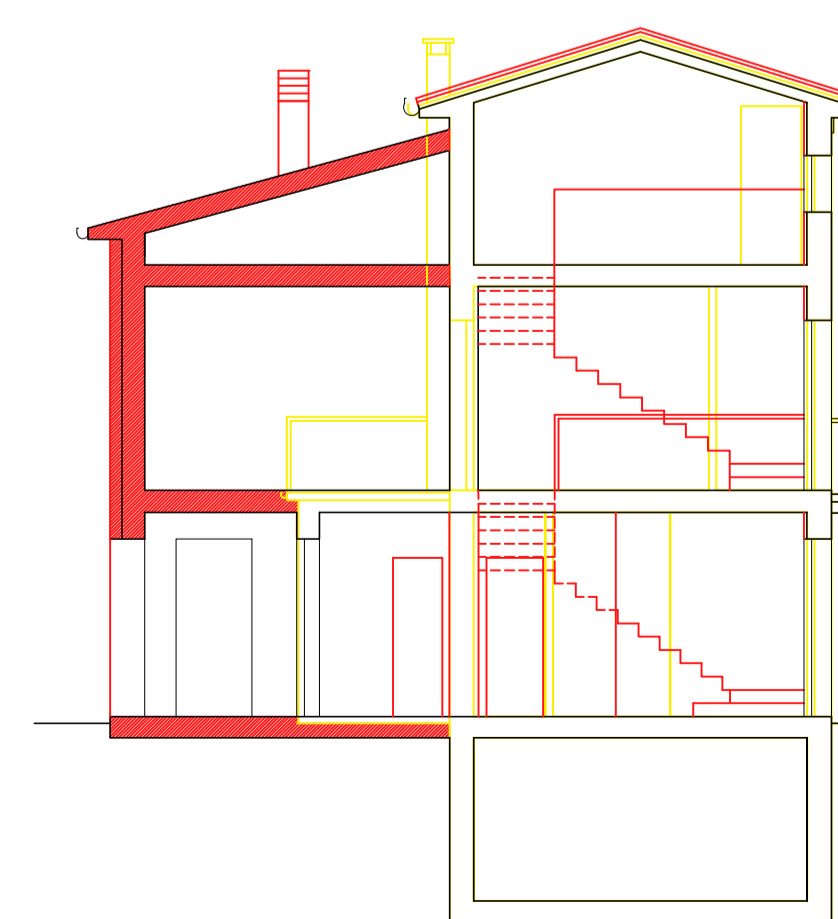

SEZIONE B-B

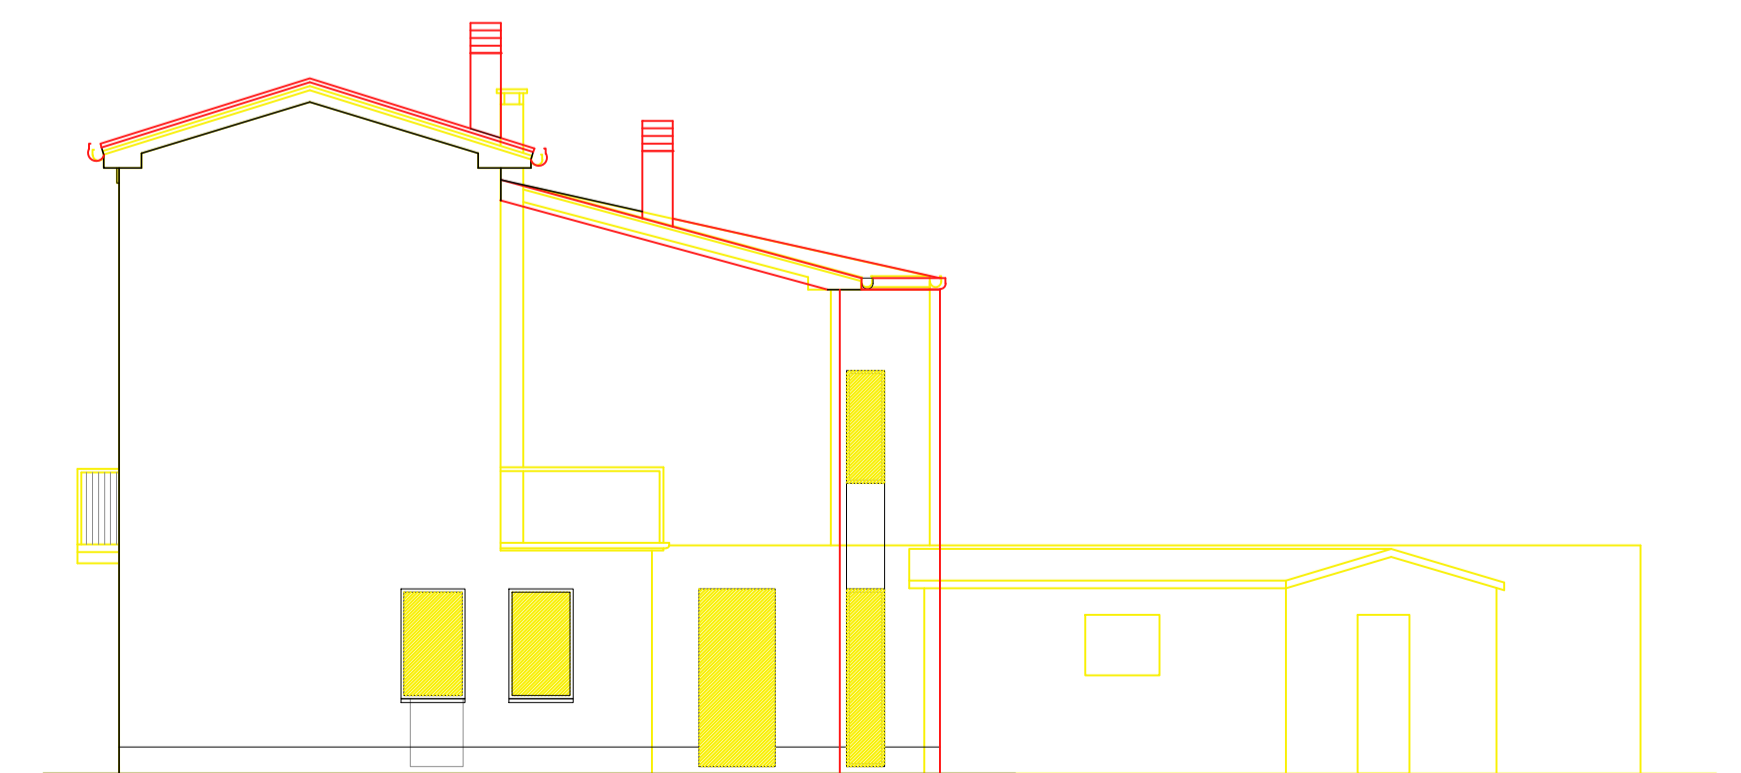

PROSPETTO EST

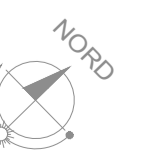

**giovanni d'alvise architetto**

Via Macello, 65 - 35013 Cittadella (PD) - Tel. Fax 049/5970114 - Cell. 348/8822370  
E-mail: d'alvise.giovanni@tiscali.net - Cod. Fisc. DLV GNN 64C13 C743Z - Partita IVA 01308360286

tavola n.: **6**  
 oggetto: PIANO DI RECUPERO PER DEMOLIZIONE DI FABBRICATI IN CAT. E, CAMBIO D'USO UNITA' DIREZIONALE AL PIANO TERRA, ACCORPAMENTO E RISTRUTTURAZIONE PER RICAVO DI UNA UNITA' RESIDENZIALE, PREVIO DECLASSAMENTO PORZIONE DI FABBRICATO DA CAT. B A C. PRATICA PER ACCEDERE AGLI INCENTIVI PREVISTI DALLA L. n. 77 del 17/07/2020 - - SUPERBONUS 110%.

disegno scala: **1:100**  
 denominazione del disegno: **PIANTE, PROSPETTI, SEZIONE**  
 data: **Marzo 2022**

committente: **DIDONE' GIANPIETRO**

STATO COMPARATIVO