

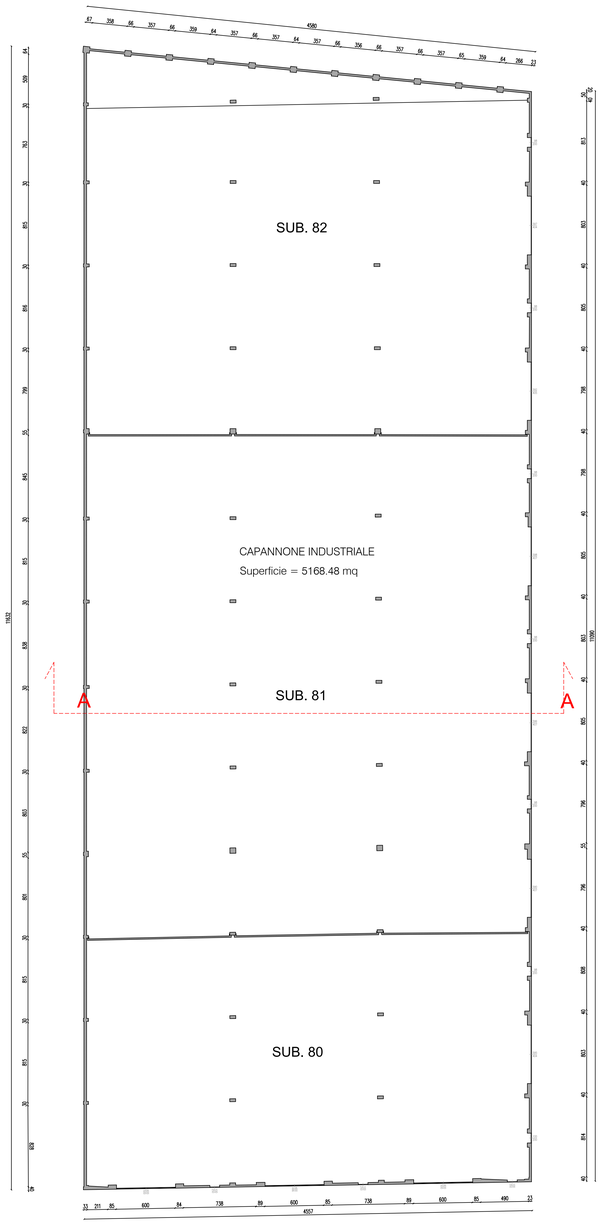


PIANTA PIANO TERRA

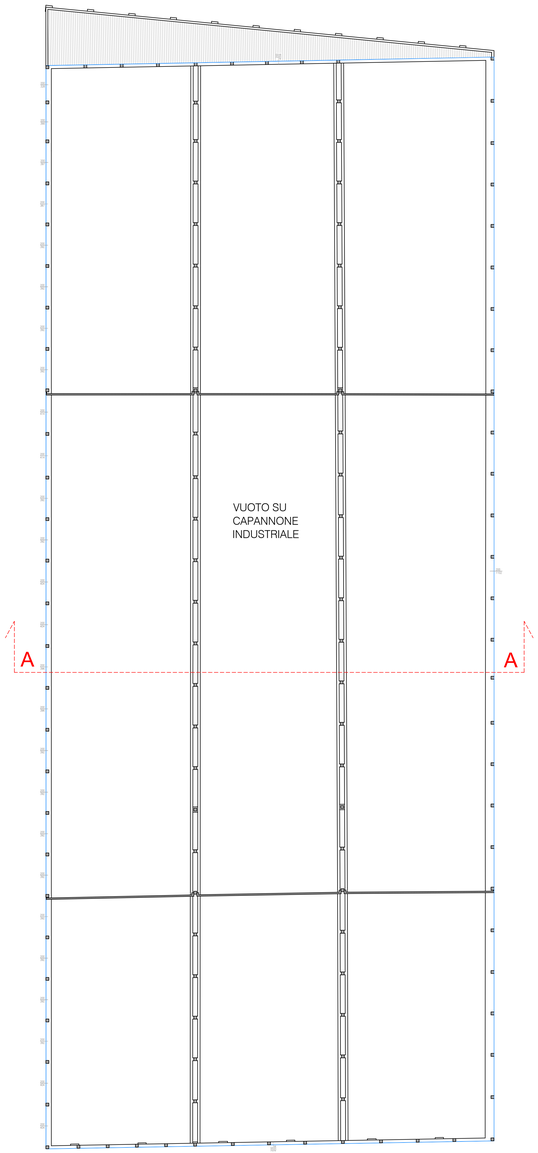

PIANTA PIANO PRIMO

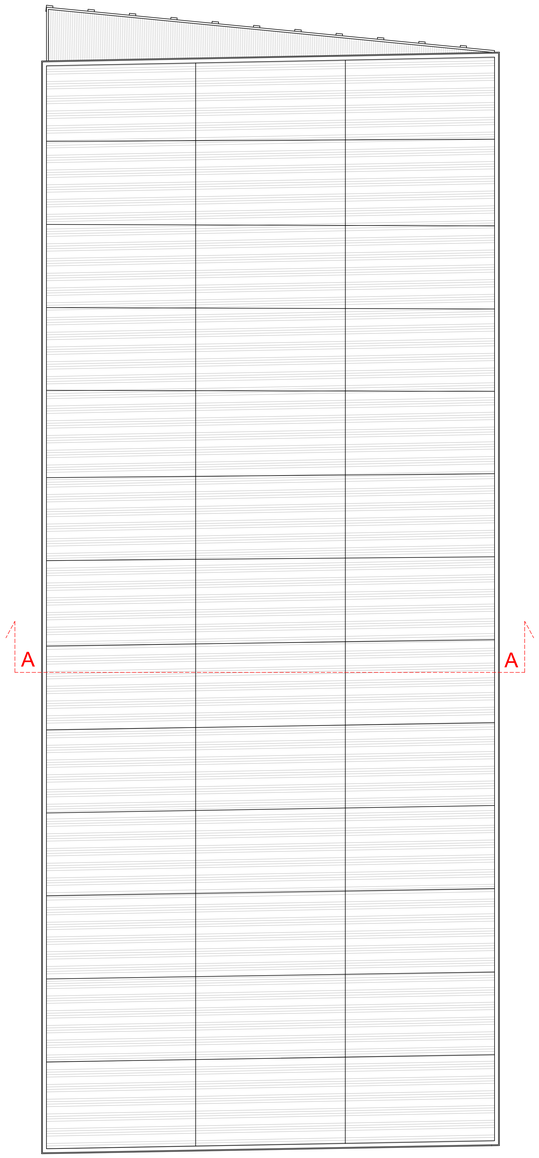

PIANTA COPERTURA

ADOTTATO CON D.C.C. N. 20 IN DATA 25.06.2025

COMUNE DI CITTADELLA
(Provincia di Padova)

COMMITTENTE: C.G.N. s.r.l
GRUPPO NARDELLO
FIRMA

SCALA 1:500

DATA:
MAGGIO 2025

PROGETTO: PIANO URBANISTICO ATTUATIVO DEL COMPARTO N.3 RELATIVO ALL'AREA EX OFFICINE FACCO

TAVOLA
4

SITUAZIONE: PIANTE CAPANNONE ESISTENTE DA DEMOLIRE

ROBERTO GRIGGIO
INGEGNERE
VIA SPIANA N. 244 - SAN GIORGIO IN BOSCO (PD)
TEL. 049/9450836 - CELL. 348/5650765
E-MAIL: TECNICO@STUDIOROBERTOGRIGGIO.IT
PEC: ROBERTO.GRIGGIO1@INGPEC.EU

Comune di Cittadella - Prot. n. 17680 del 08/05/2025