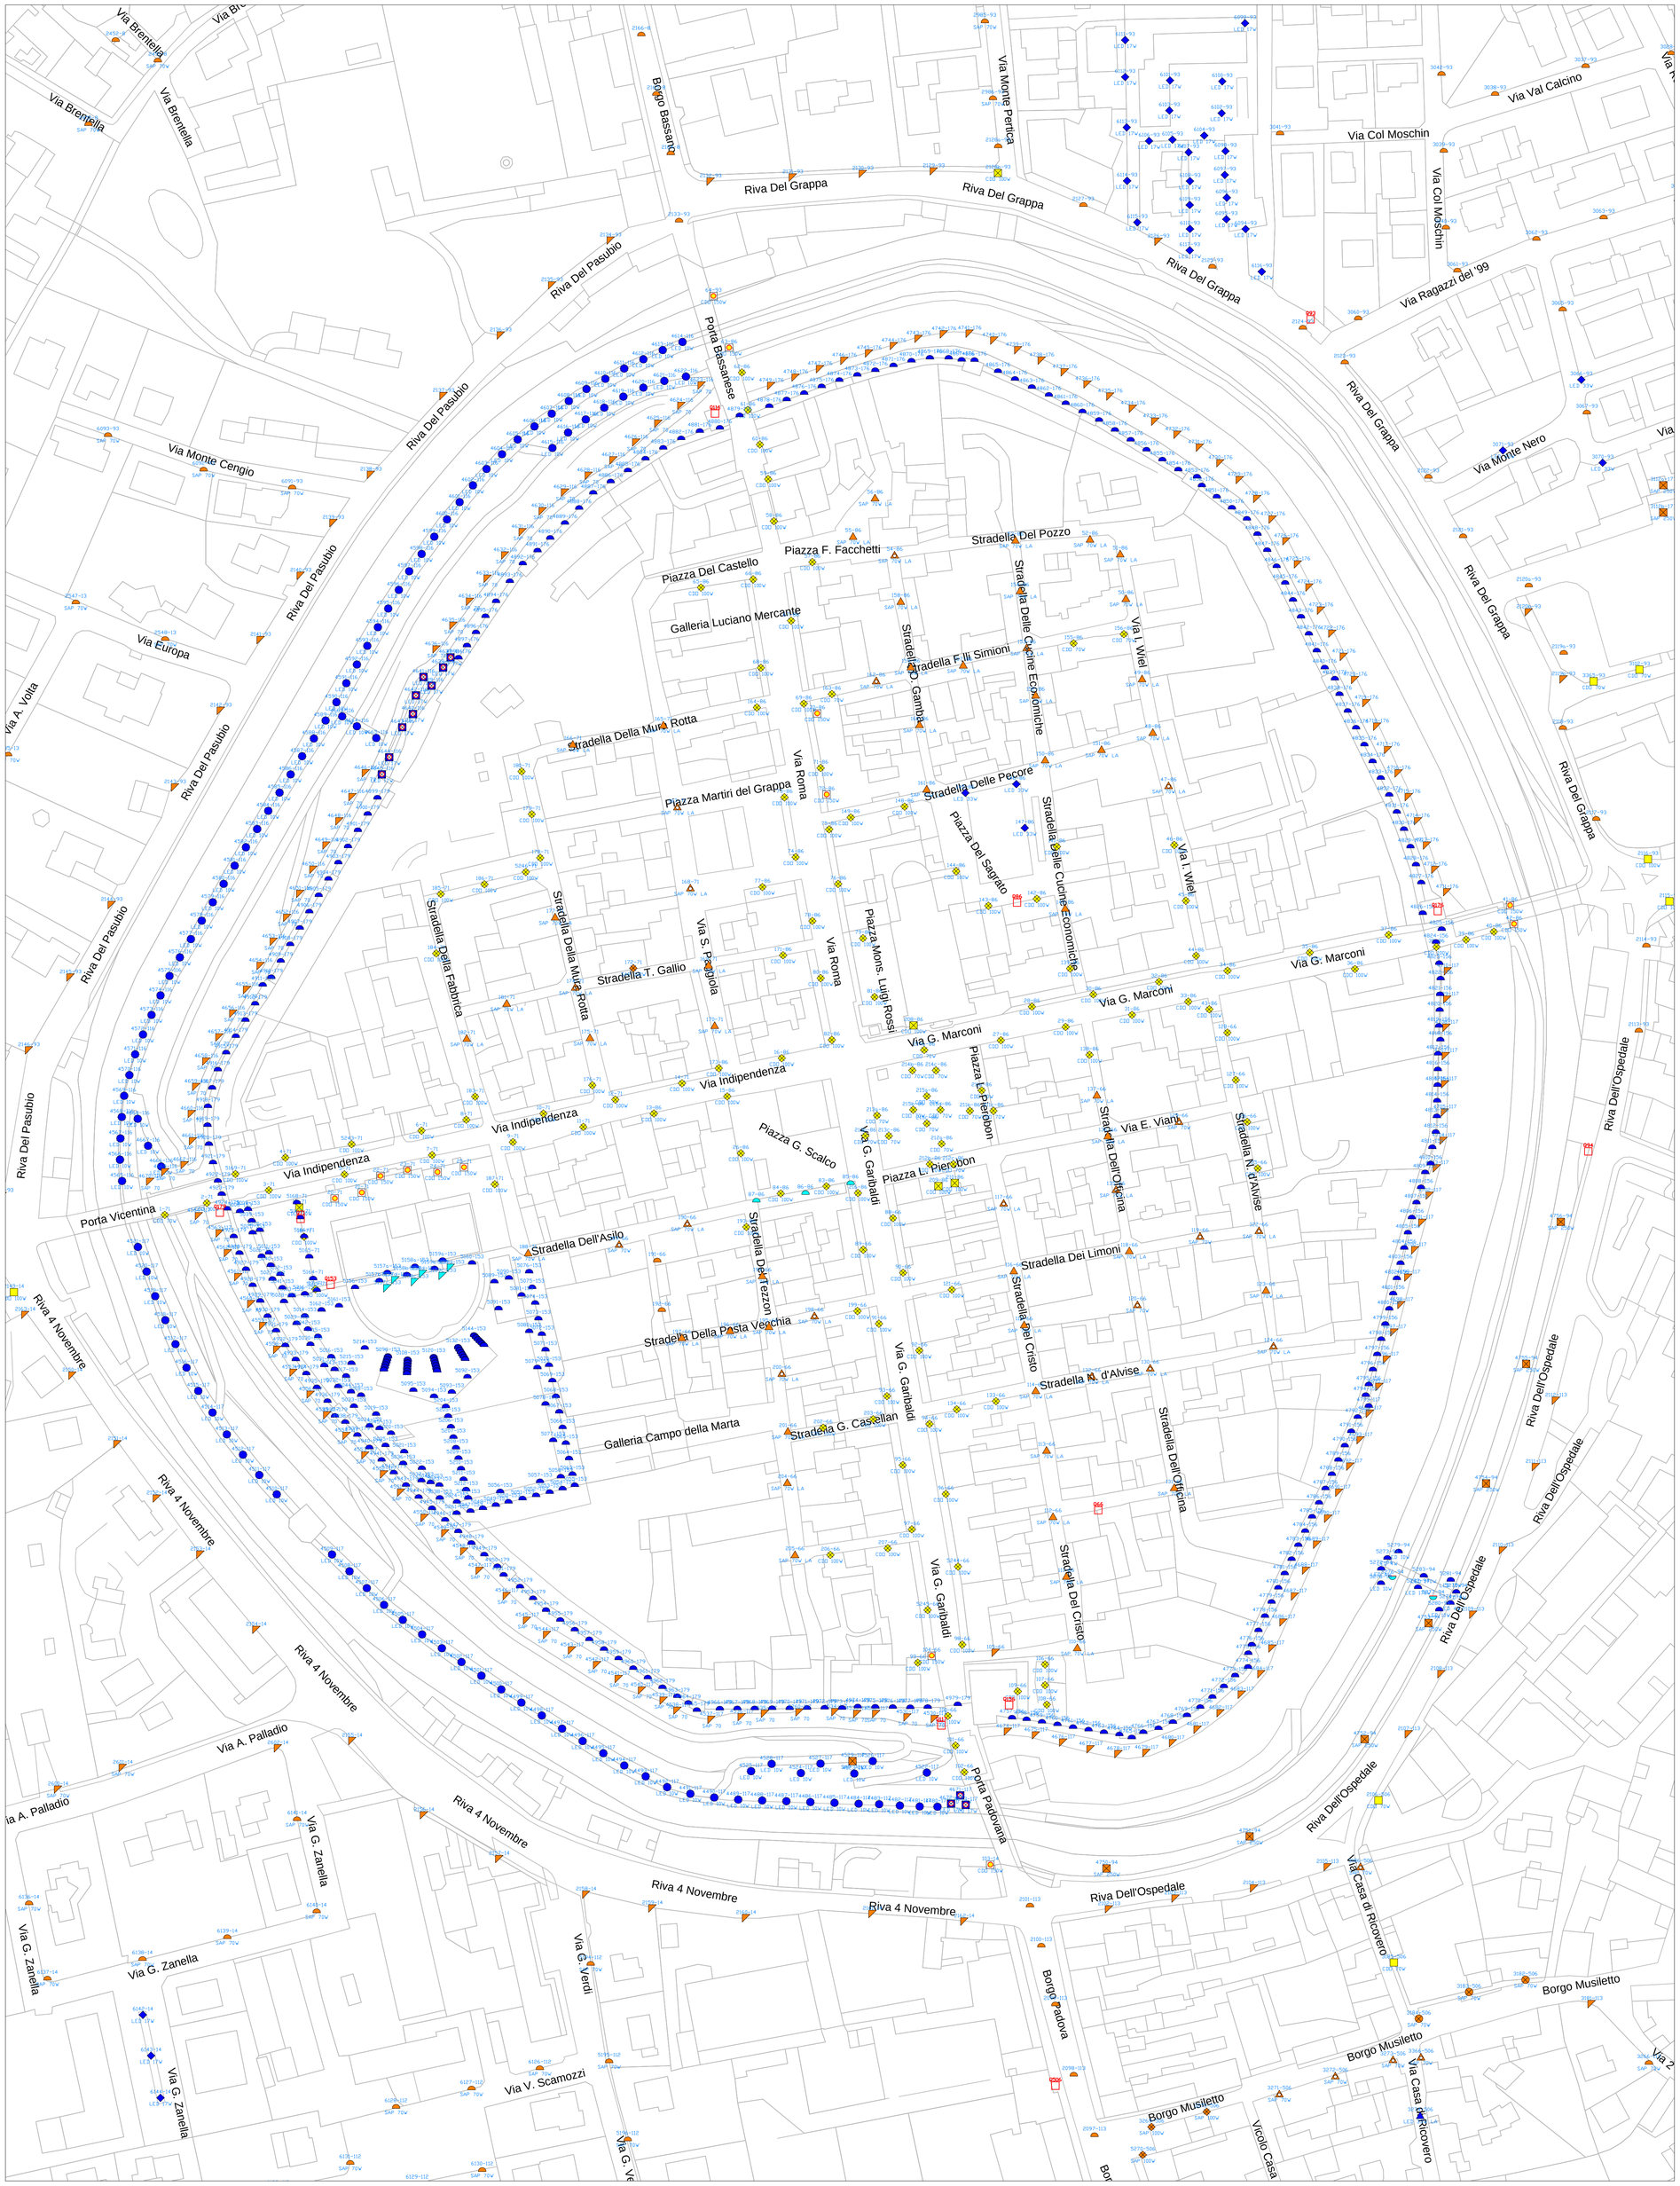

Legenda simboli e colori

SITUAZIONE ESISTENTE	CONFORMITA' L.R. 17/09
Stradale / Proiettore / Torre faro / Arredo urbano	A norma (NNN)
Lampare/Sospensione / Arredo urbano / Lanterna cut-off / Appliques e plafoniere	
Stradale / Proiettore / Torre faro / Palo con sbraccio	Variare Inclinazione (NNN)
Vedere sezione SOSTITUZIONE	Sostituire *
Incassi / Proiettore incassato / Dal basso verso l'alto / Proiettore su palo	Rimuovere (NNN)

* SITUAZIONE ESISTENTE	SOSTITUIRE CON	NUOVO ASSETTO
Stradale / Palo con sbraccio / Stradale	apparecchi stradali a vetro piano orizzontale (NNN)	Stradale / Palo con sbraccio
Funghi o similari / Luce indiretta / Sfere o similari	apparecchi d'arredo testapalo (NNN)	Arredo urbano / Arredo urbano
Luce indiretta / Stradale / Palo con sbraccio	apparecchi d'arredo urbano (NNN)	Arredo urbano / Arredo urbano
Luce indiretta / Stradale / Sospensione su fune	apparecchi d'arredo a lampara o sospensione (NNN)	Lampara/Sospensione / Sospensione su fune
Sfere o similari / Lanterna / Luce indiretta	apparecchi a lanterna schermata con vetri piani orizzontali (NNN)	Lanterna cut-off / Lanterna cut-off
Torre faro / Proiettore / Proiettore su palo	apparecchi proiettore asimmetrico orizzontale (NNN)	Torre faro / Proiettore
Appliques e plafoniere / Appliques e plafoniere / Appliques e plafoniere	Appliques e plafoniere schermate orizzontali (NNN)	Appliques e plafoniere / Appliques e plafoniere
Proiettore su palo / Proiettore incassato / Dal basso verso l'alto	Illuminazione edifici di valore storico e artistico: proiettore spotlight (NNN)	Spotlight / Spotlight incassato
Bollard / Bollard / Incassi	Bollard e incassi (NNN)	Bollard full-cutoff / LED / Incassi LED

VAPORI DI SODIO AD ALTA PRESSIONE

Nomenclatura: **SAP/HPS/SON/SHP/NAV**

Colore:

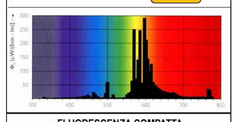

FLUORESCENZA COMPATTA

Nomenclatura: **FL/QT/**

Colore:

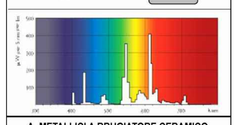

A. METALLICI A BRUCIATORE CERAMICO

Nomenclatura: **CDM/HCI/CDO**

Colore:

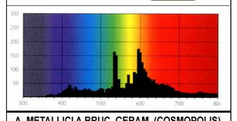

A. METALLICI A BRUC. CERAM. (COSMOPOLIS)

Nomenclatura: **CPO**

Colore:

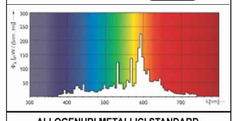

ALLOGENURI METALLICI STANDARD

Nomenclatura: **JM/HCI/HSI/MH**

Colore:

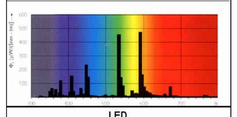

LED

Nomenclatura: **LED**

Colore:

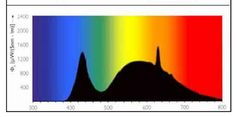

Legenda

NNN-QQQ
SSS PP XX-YY

NNN-QQQ = Numero del punto luce - Numero del quadro elettrico collegato
SSS PP = Nuova sorgente e potenza da utilizzare
XX-YY = Intervento sui sostegni e/o sulla rete di illuminazione, come da tabella:

INTERVENTI SUI SOSTEGNI
- SR Sostituire con sostegno rastremato (>5m)
- SV Sostituire con sostegno tronco conico verniciato (>5m)
- ST Sostituire con sostegno tronco conico testapalo (<5m)
- SC Sostegno classico/moderno+Mensola
- SP Sostituire con sostegno classico testapalo
- SB Sostituire con sbraccio standard
- SM Sostituire con Sbraccio classico/Moderno
- RC Ricondizionare il sostegno

INTERVENTI SULLA RETE D'ILLUMINAZIONE
- IA Interramento linea in Asfalto
- IT Interramento linea nel Terreno
- LA Sostituire linea aerea/parete
- LI Sostituire linea interrata

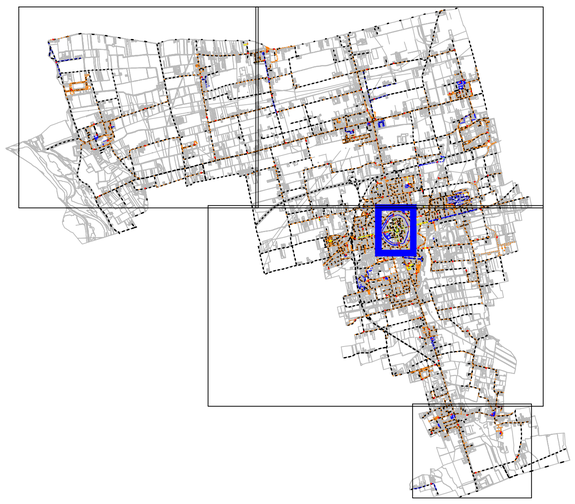

Titolo:

Piano dell'illuminazione del comune di Cittadella

Descrizione:

Conformità L.r.17/09 e Energy Saving

Data: 21 Giu 2013

Revisione: 0

Tavola n.

02/a

ing. Diego Bonata
Via Antonio Meucci, 17 - 24053 Brignano Gera d'Adda
Tel. 339-3073273 - Fax. 0363-814385
diegobonata@gmail.com - diego.bonata@ingpec.ue
Ordine degli ingegneri di Bergamo n. 2500

ASTROLIGHT STUDIO

Collaboratori e disegnatori:
Geom. Maurizio Rho <maurizio.rho@gmail.com>