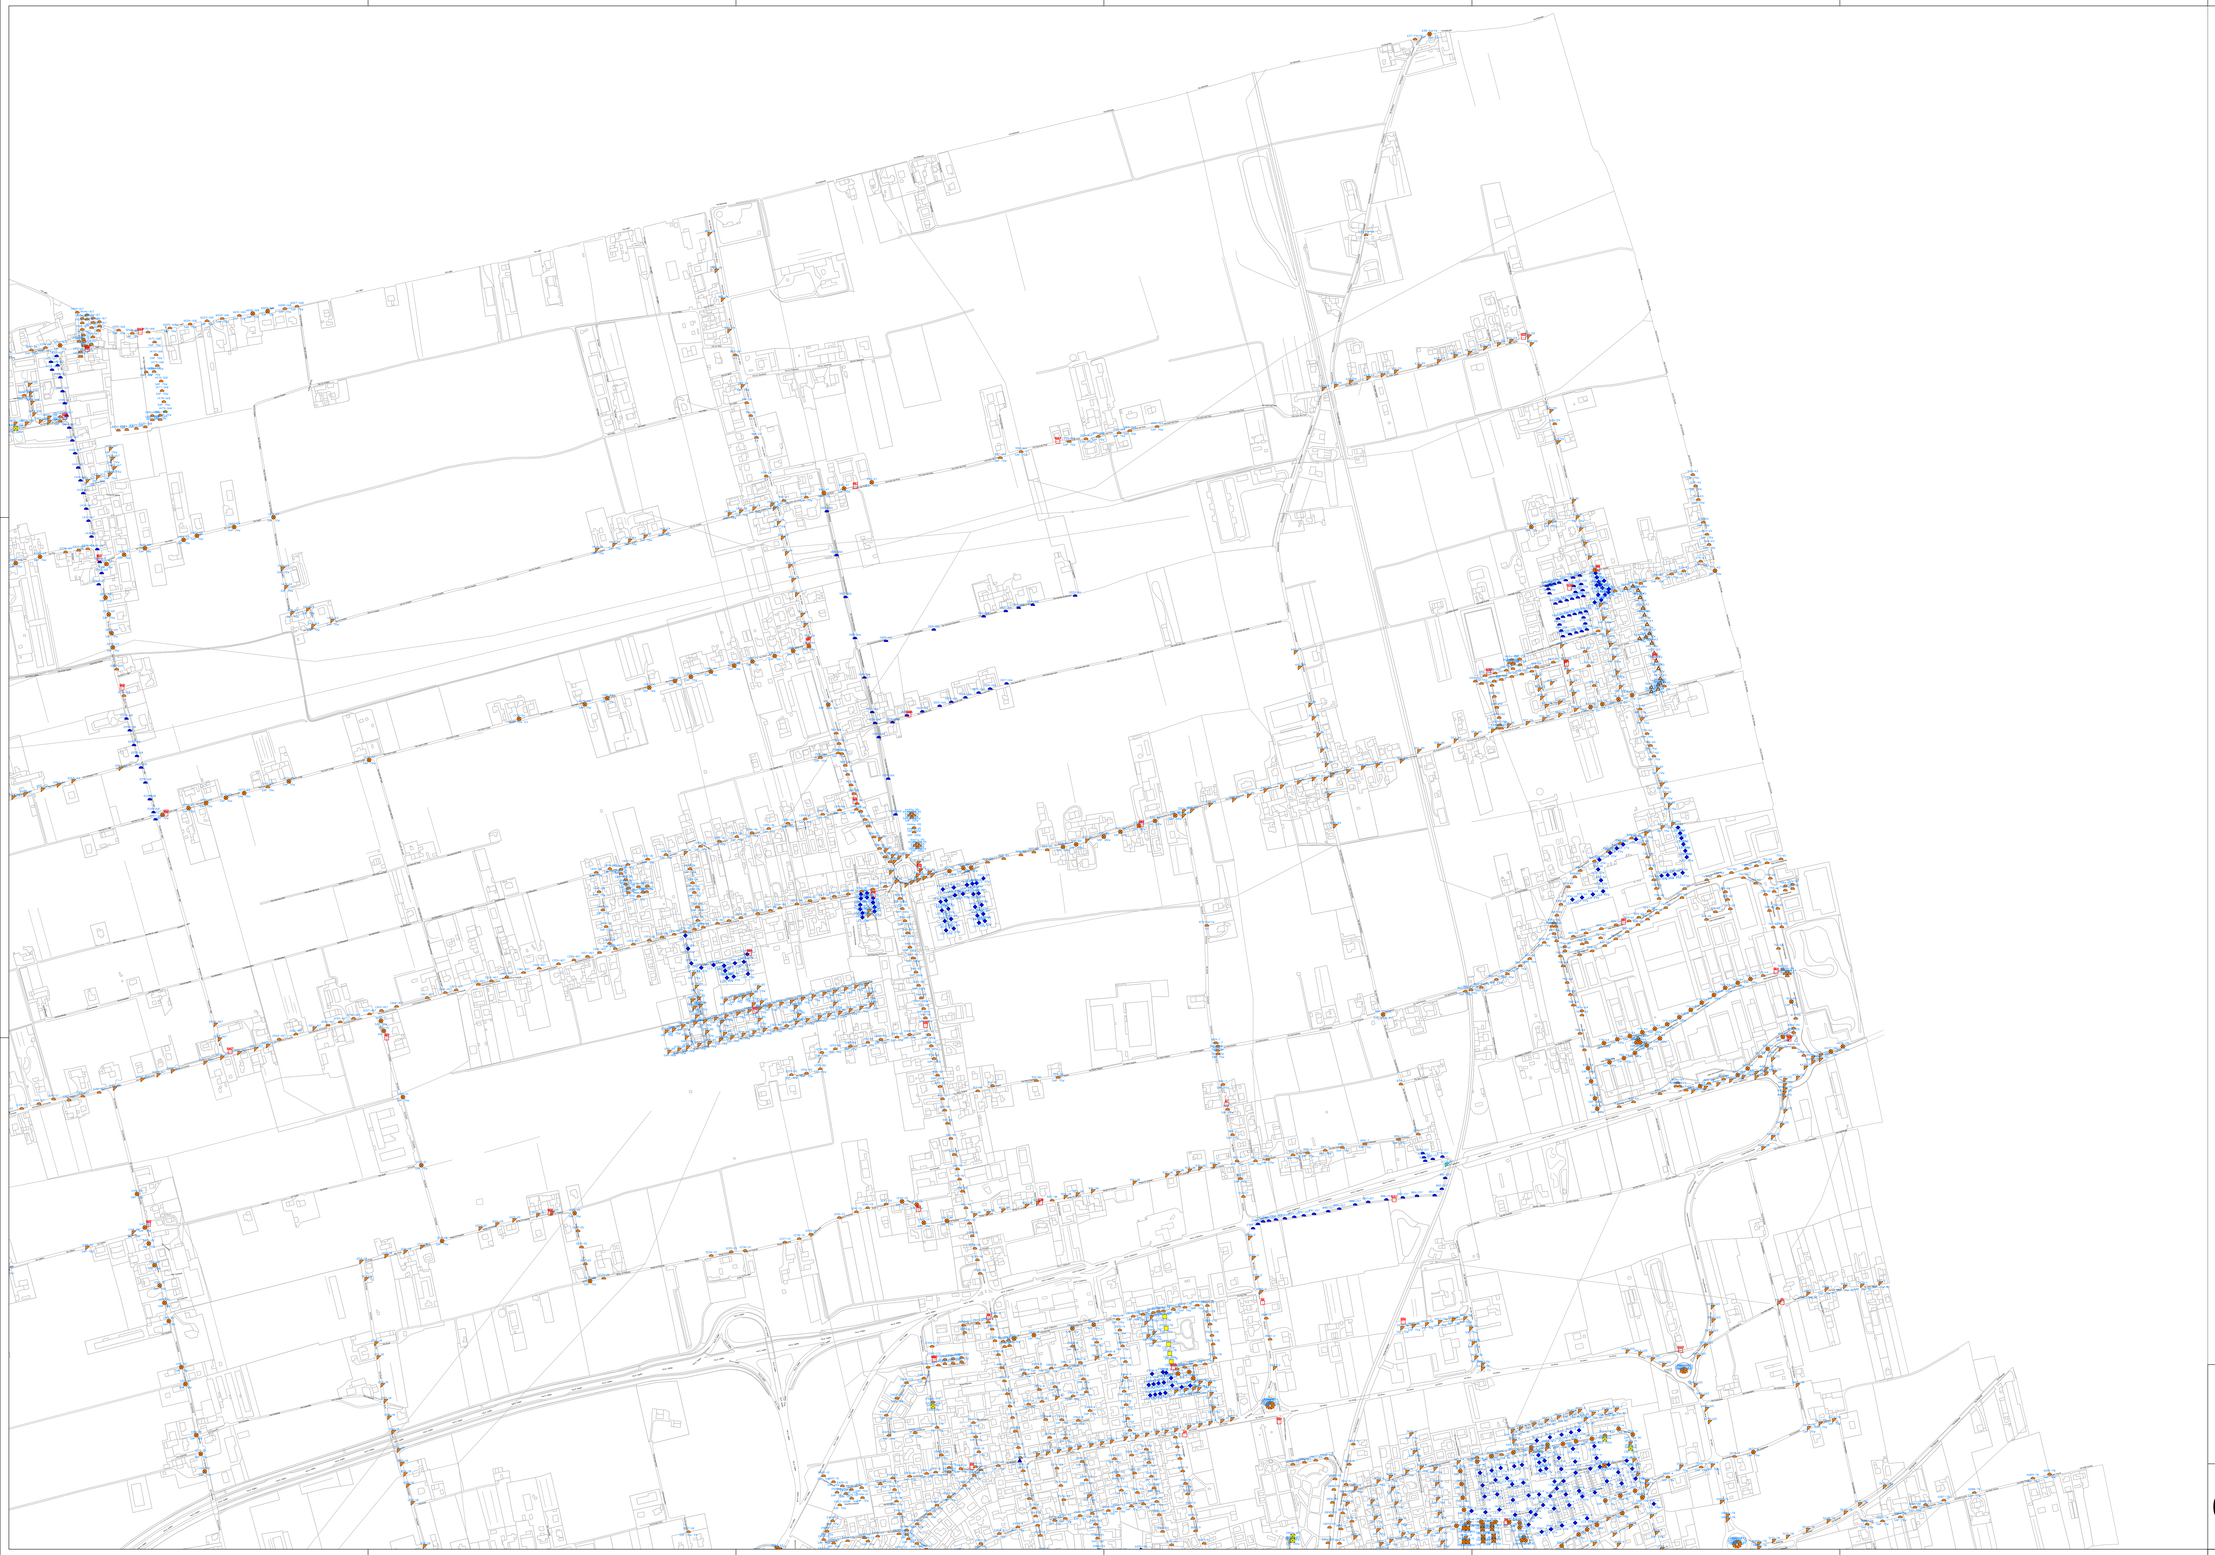

Legenda simboli e colori

SITUAZIONE ESISTENTE	CONFORMITA' L.R. 17/09
Sodiobianco / Sodiobianco / Sodio Bianco / Sodio bianco	A norma
Lampada/lampadina / Sodio chiaro / Lampada a gas / Sgrinato a gas/sodio	
Sodiobianco / Sodiobianco / Sodio Bianco / Alto bar sbianco	Variare Inclinazione
Vedere sezione SOSTITUZIONE	Sostituire *
Sodio / Mercurio Scoperto / Alo Bianco Sodio Chiaro / Sodio/Alo Giallo	Rimuovere

* SITUAZIONE ESISTENTE	SOSTITUIRE CON	NUOVO ASSETTO
Sodio / Alo Giallo / Alo Giallo / Sodio	apparecchi stradali a vetro piano orizzontale	Sodio / Alo Giallo
Mercurio Scoperto / Mercurio Scoperto / Mercurio	apparecchi d'arredo troncopiatto	Mercurio Scoperto / Mercurio Scoperto
Lampada / Lampada / Sodio / Lampada	apparecchi d'arredo urbano	Lampada / Lampada
Lampada / Sodio / Sodio / Mercurio Scoperto	apparecchi d'arredo a lampada o sospensione	Lampada / Sodio / Sodio / Mercurio Scoperto
Alogena Scoperta / Lampada / Lampada	apparecchi a lanterna schermata con vetri piani orizzontali	Alogena Scoperta / Lampada / Lampada
Sodio / Alo Giallo / Alo Giallo / Sodio	apparecchi proiettore schermato con orizzontale	Sodio / Alo Giallo / Alo Giallo / Sodio
Lampada a gas/ Sodio / Lampada a gas/ Sodio / Lampada a gas/ Sodio	Applique e plafoniere schermate orizzontali	Lampada a gas/ Sodio / Lampada a gas/ Sodio / Lampada a gas/ Sodio
Alogena Scoperta / Alo Bianco / Alogena Scoperta / Alo Bianco	Illuminazione edifici di valore storico-artistico: proiettore a spotlight	Alogena Scoperta / Alo Bianco / Spotlight / Alo Bianco
Sodio / Sodio / Sodio / Sodio	Bollard e incassi	Sodio / Sodio / Sodio / Sodio

VAPORI DI SODIO AD ALTA PRESSIONE

Nomenclatura:
SAP/HPS/SON/SHP/NAV

Colore:

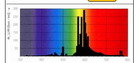

FLUORESCENZA COMPATTA

Nomenclatura:
FL/QT/

Colore:

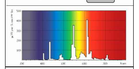

A. METALLICI A BRUCIATORE CERAMICO

Nomenclatura:
CDM/HCI/CDO

Colore:

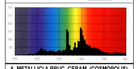

A. METALLICI A BRUC. CERAM. (COSMOPOLIS)

Nomenclatura:
CPO

Colore:

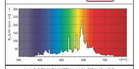

ALLOGENURI METALLICI STANDARD

Nomenclatura:
JM/HCI/HSI/MH

Colore:

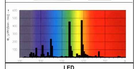

LED

Nomenclatura:
LED

Colore:

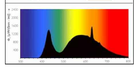

Legenda

NNN-QQQ
SSS PP XX-YY

NNN-QQQ = Numero del punto luce - Numero del quadro elettrico collegato
SSS PP = Nuova sorgente e potenza da utilizzare
XX-YY = Intervento sui sostegni e/o sulla rete di illuminazione, come da tabella:

INTERVENTI SUI SOSTEGNI
- SM Sostituire con sostegno rastremato (>5m)
- SV Sostituire con sostegno tronco conico verniciato (>5m)
- SZ Sostituire con sostegno zincato a bandiera installato (>5m)
- SC Sostegno classico/moderno+Mensola
- SP Sostituire con sostegno classico testapalo
- SB Sostituire con sbraccio standard
- SM Sostituire con Sbraccio classico/Moderno
- RC Ricondizionare il sostegno

INTERVENTI SULLA RETE D'ILLUMINAZIONE
- IT Intervento linea sul Tamburo
- IT Intervento linea sul Tamburo
- LA Sostituire linea aerea/aeree
- LI Sostituire linea interrata

Titolo:
Piano dell'illuminazione del comune di Cittadella

Descrizione:
Conformità L.r.17/09 e Energy Saving

Data: **21 Giu 2013**

Revisione: **0**

Tavola n.
02/b

ing. Diego Bonata
Via Antonio Mecozzi, 17 - 24053 Brignano Gera d'Adda
Tel. 339 3070273 - Fax. 0363-814585
diegobonata@gmail.com - diego.bonata@ingpec.eu
Ordine degli Ingegneri di Bergamo n. 2500

ASTROLIGHT STUDIO

Collaborazione a disegnare:
Geom. Maurizio Rita <maurizio.rita@gmail.com>