


Legenda simboli e colori

LEGENDA CLASSIFICAZIONE ILLUMINOTECNICA UNI 11248 e EN 13201			
VALORI DI Luminanza [cd/m ²]	CLASSE ME ILLUMINAZIONE STRADE	CLASSE S PARCHI CICLO STRADE (NON TIPO ME)	CLASSE CE STRADE (NON TIPO ME/S) AREE DI CONFINTO ROTATORIE, INCROCI, ROTATORIE, INCROCI, ROTATORIE
1.5 cd/m ² 20 lx	ME2	S1	CE2
1.0 cd/m ² 15 lx	ME3a	S2	CE3
0.75 cd/m ² 10 lx	ME3b	S3	CE4
0.5 cd/m ² 7.5 lx	ME4a	S4	CE5
0.3 cd/m ² 5 lx	ME4b		
	ME5		
	ME6		

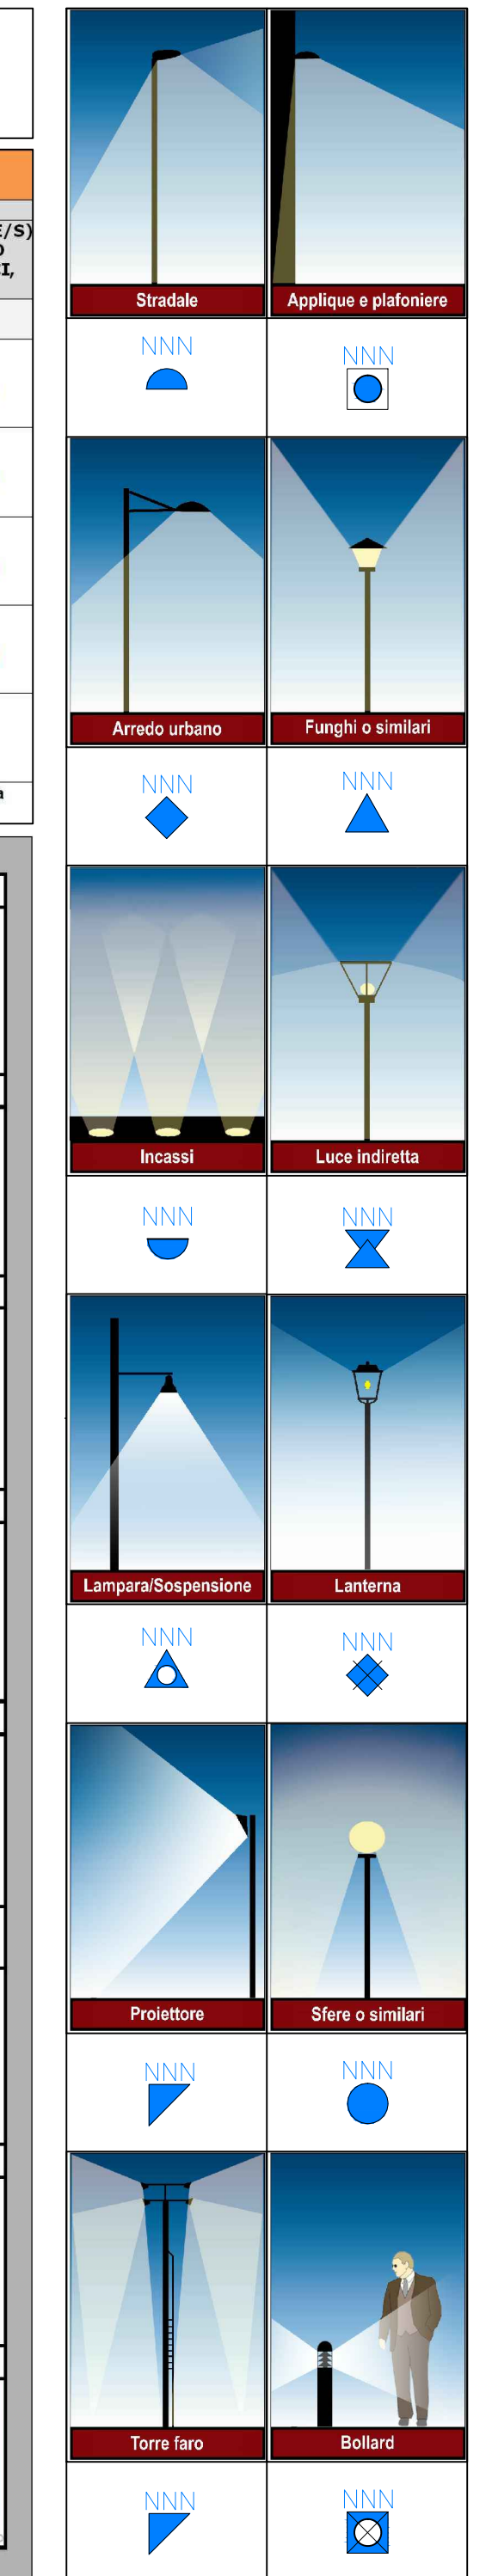

SORGENTE VAPORI DI SODIO ALTA PRESSIONE	
Nomenclatura: SAP/HPS/SON/SRP/NAV	Colore:
SORGENTE VAPORI DI SODIO BASSA PRESSIONE	
Nomenclatura: SBP/LPS/SOX/SIP	Colore:
SORGENTE FLUORESCENZA COMPATTA	
Nomenclatura: FL/QT	Colore:
SORGENTE ALOGENURI METALLICI STANDARD	
Nomenclatura: JM/HCI/BSI/MH	Colore:
SORGENTE ALOGENURI METALLICI A BRUCIATORE CERAMICO	
Nomenclatura: CDM/HCI/CDO	Colore:
SORGENTE ALOGENURI METALLICI A BRUCIATORE CERAMICO (COSMOPOLIS)	
Nomenclatura: CPO	Colore:
SORGENTE VAPORI DI MERCURIO	
Nomenclatura: HSL/BSL/HQL/HQI/HPI	Colore:
SORGENTE LED	
Nomenclatura: LED	Colore:

Legenda punti luce	
	NNN = Numero del punto luce
	QQQ = Numero del quadro elettrico collegato
	WATT = Sorgente e potenza



	Titolo: Piano dell'illuminazione del comune di Cittadella	
	Descrizione: Censimento e stato di fatto	
	Data: 21 Giu 2013	Revisione: 0
Tavola n. 01/c	ing. Diego Bonata Via Antonio Meucci, 17 - 34013 Bergarone Gara d'Adige Tel. 049 9707071 - Fax 049 934880 diegobonata@gmail.com - diego.bonata@regione.vv Centro degli ingegneri di Bergamo n. 2200	
		Collaboratore e progettista: Gen. Maurizio De Marco (mde@mail.com)

