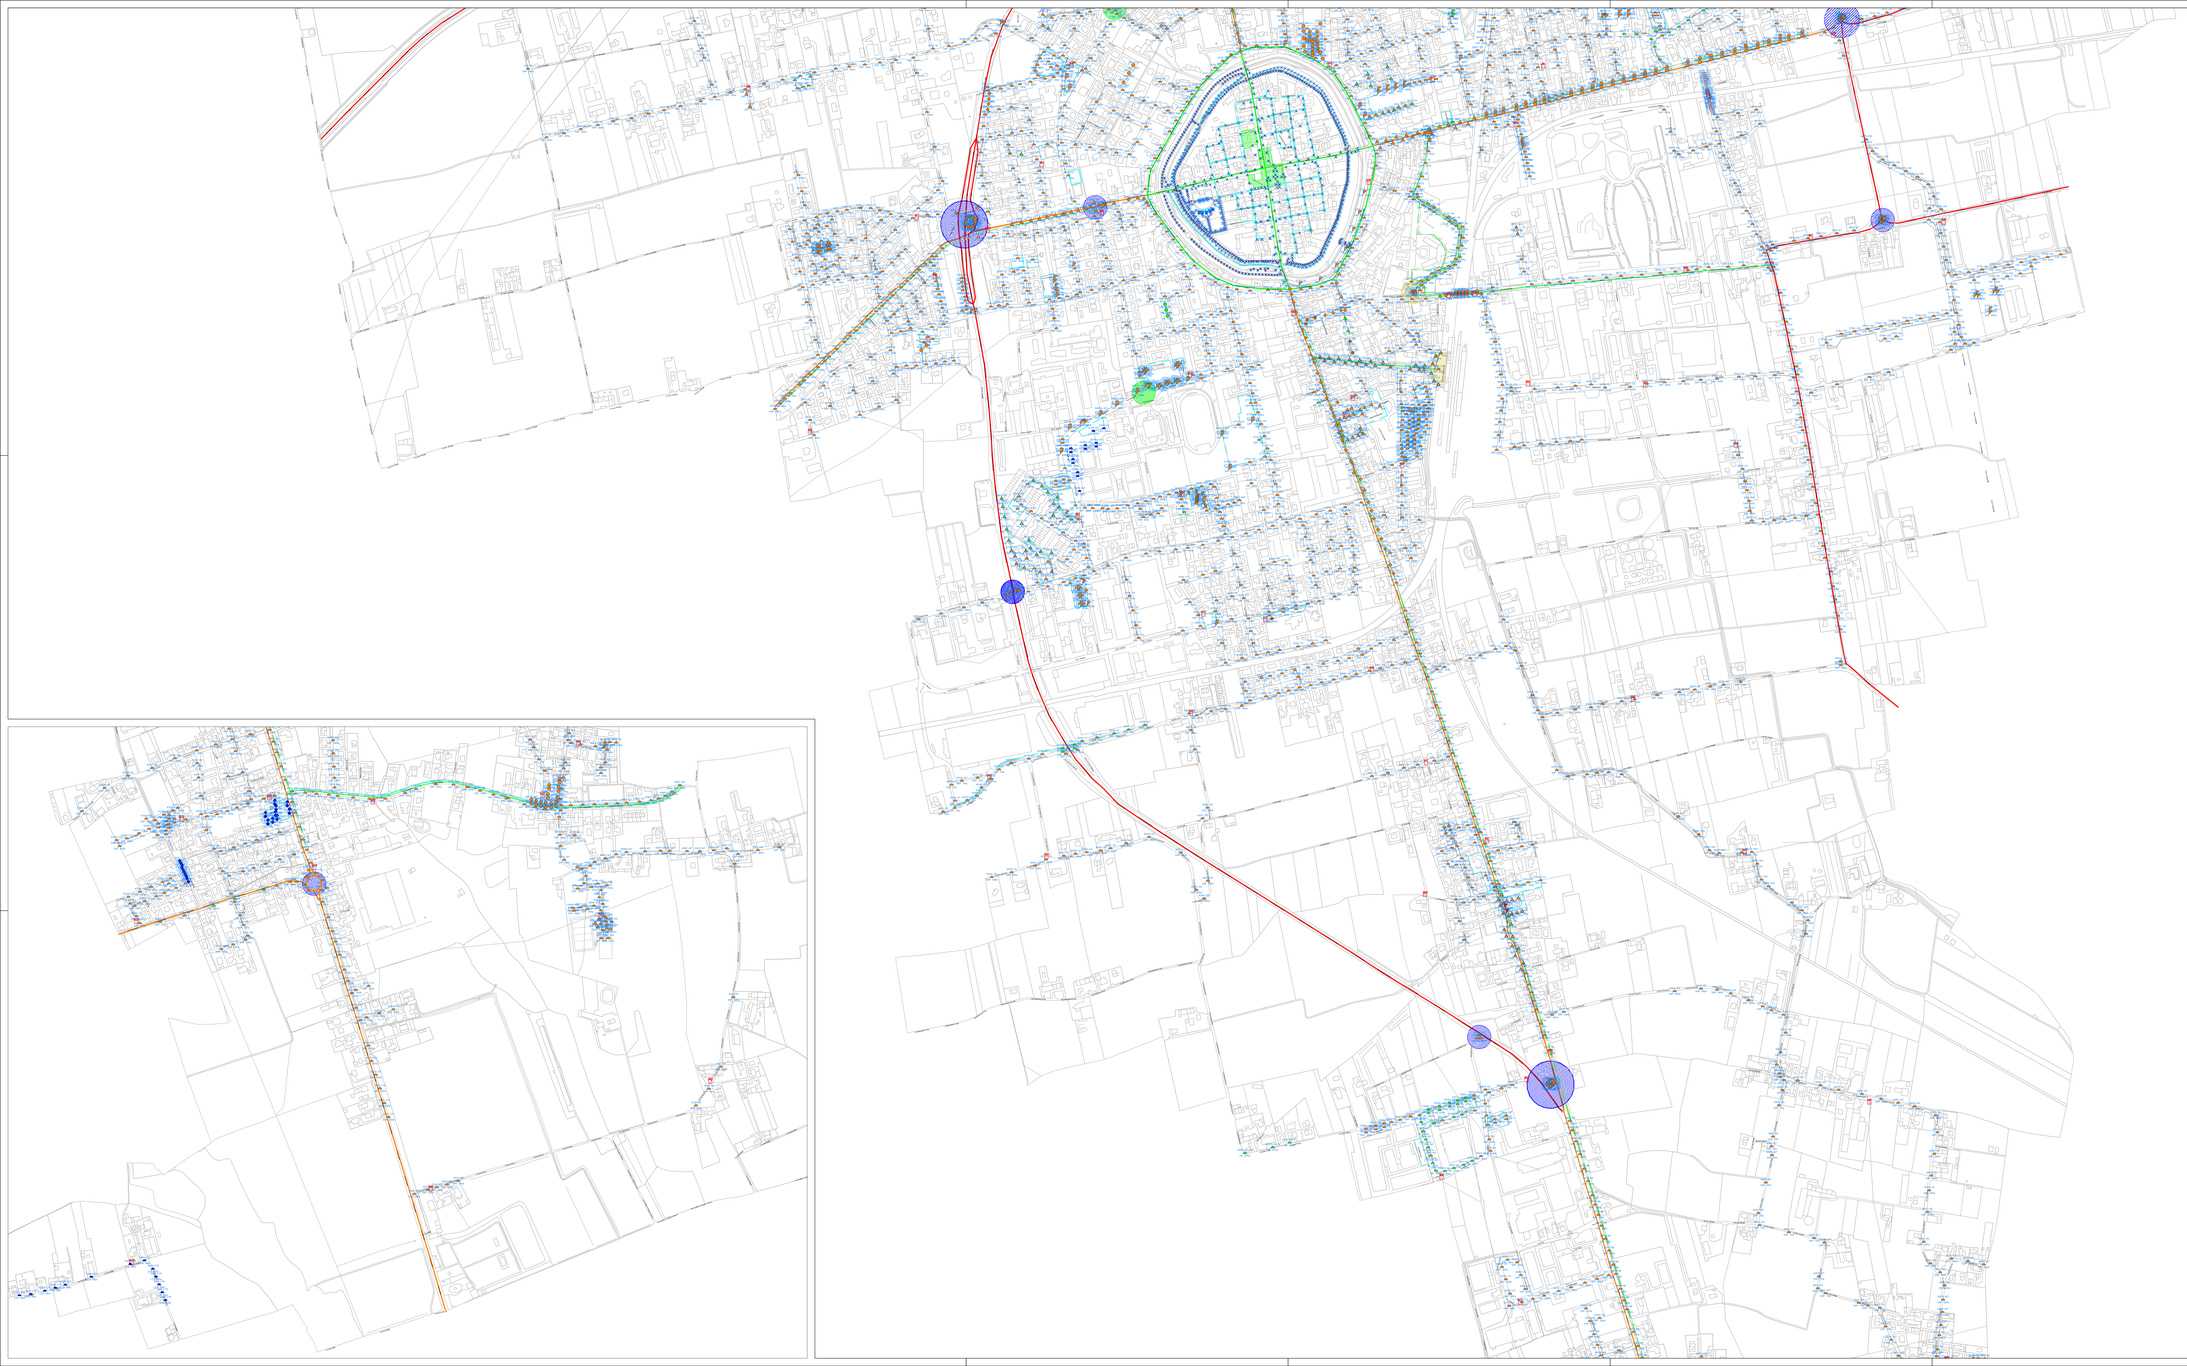

Legenda simboli e colori

LEGENDA CLASSIFICAZIONE ILLUMINOTECNICA UNI 11248 E UNI 13201

VALORE DI LUMINANZA (cd/mq)	CLASSE ME ILLUMINAZIONE STRADE	CLASSE S STRADE (NON TIPO ME) PERCORSI CICLO-PEDONALI, PASSAGGI AREE, PARCHI	CLASSE CE STRADE (NON TIPO ME/S) AREE DI CONFLITTO INTERSEZIONI, ROTATORIE, SOTTOPASSI
Illuminanza [lx]	LUMINANZA		ILLUMINAMENTI ORIZZONTALI
3,5 cd/m2 20 lx	ME2		CE5
2,0 cd/m2 15 lx	ME3a	S1	CE4
	ME3b		
0,75 cd/m2 10 lx	ME4a	S2	CE4
	ME4b		
0,5 cd/m2 7,5 lx	ME5	S3	CE5
0,3 cd/m2 5 lx	ME6	S4	

NB: Le strade senza alcuna linea colorata della classificazione sono sempre, per una maggiore pulizia della planimetria, di classe ME5

SORGENTE: VAPORI DI SODIO ALTA PRESSIONE
Nomenclatura: SAP/RPS/SON/SRP/NAV
Colore:

SORGENTE: VAPORI DI SODIO BASSA PRESSIONE
Nomenclatura: SBP/LPS/SOX/SLP
Colore:

SORGENTE: FLUORESCENZA COMPATTA
Nomenclatura: FL/QE/
Colore:

SORGENTE: ALOGENURI METALLICI STANDARD
Nomenclatura: JM/RCI/RSI/MH
Colore:

SORGENTE: ALOGENURI METALLICI A BRUCIATORE CERAMICO
Nomenclatura: CDM/RCI/CDO
Colore:

SORGENTE: ALOGENURI METALLICI BRUCIATORE CERAMICO (COSMOPOLIS)
Nomenclatura: CPO
Colore:

SORGENTE: VAPORI DI MERCURIO
Nomenclatura: RSI/RSB/RQI/RQE/RPI
Colore:

SORGENTE: LED
Nomenclatura: LED
Colore:

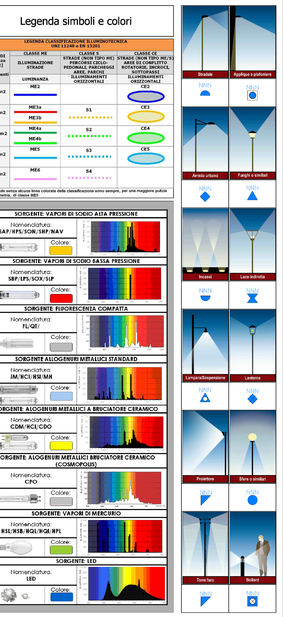

Legenda punti luce

NNN-QQQ
WATT

NNN = Numero del punto luce
QQQ = Numero del quadro elettrico collegato

WATT = Sorgente e potenza

Titolo:
Piano dell'illuminazione del comune di Cittadella

Descrizione:
Censimento e stato di fatto

Data: 21 Giu 2013

Revisione: 0

Tavola n.
01/d

ing. Diego Bonata
Via Antonio Vivaldi, 17 - 36051 Creazzo (Vicenza)
Tel. 339.3071273 - Fax. 0363-914381
diegobonata@astrolightstudio.com
Ordine degli Ingegneri di Bergamo n. 2920

ASTROLIGHT STUDIO

Collaboratori e Disegnatori:
Geom. Maurizio Mirc (maurizio.mirc@gmail.com)