
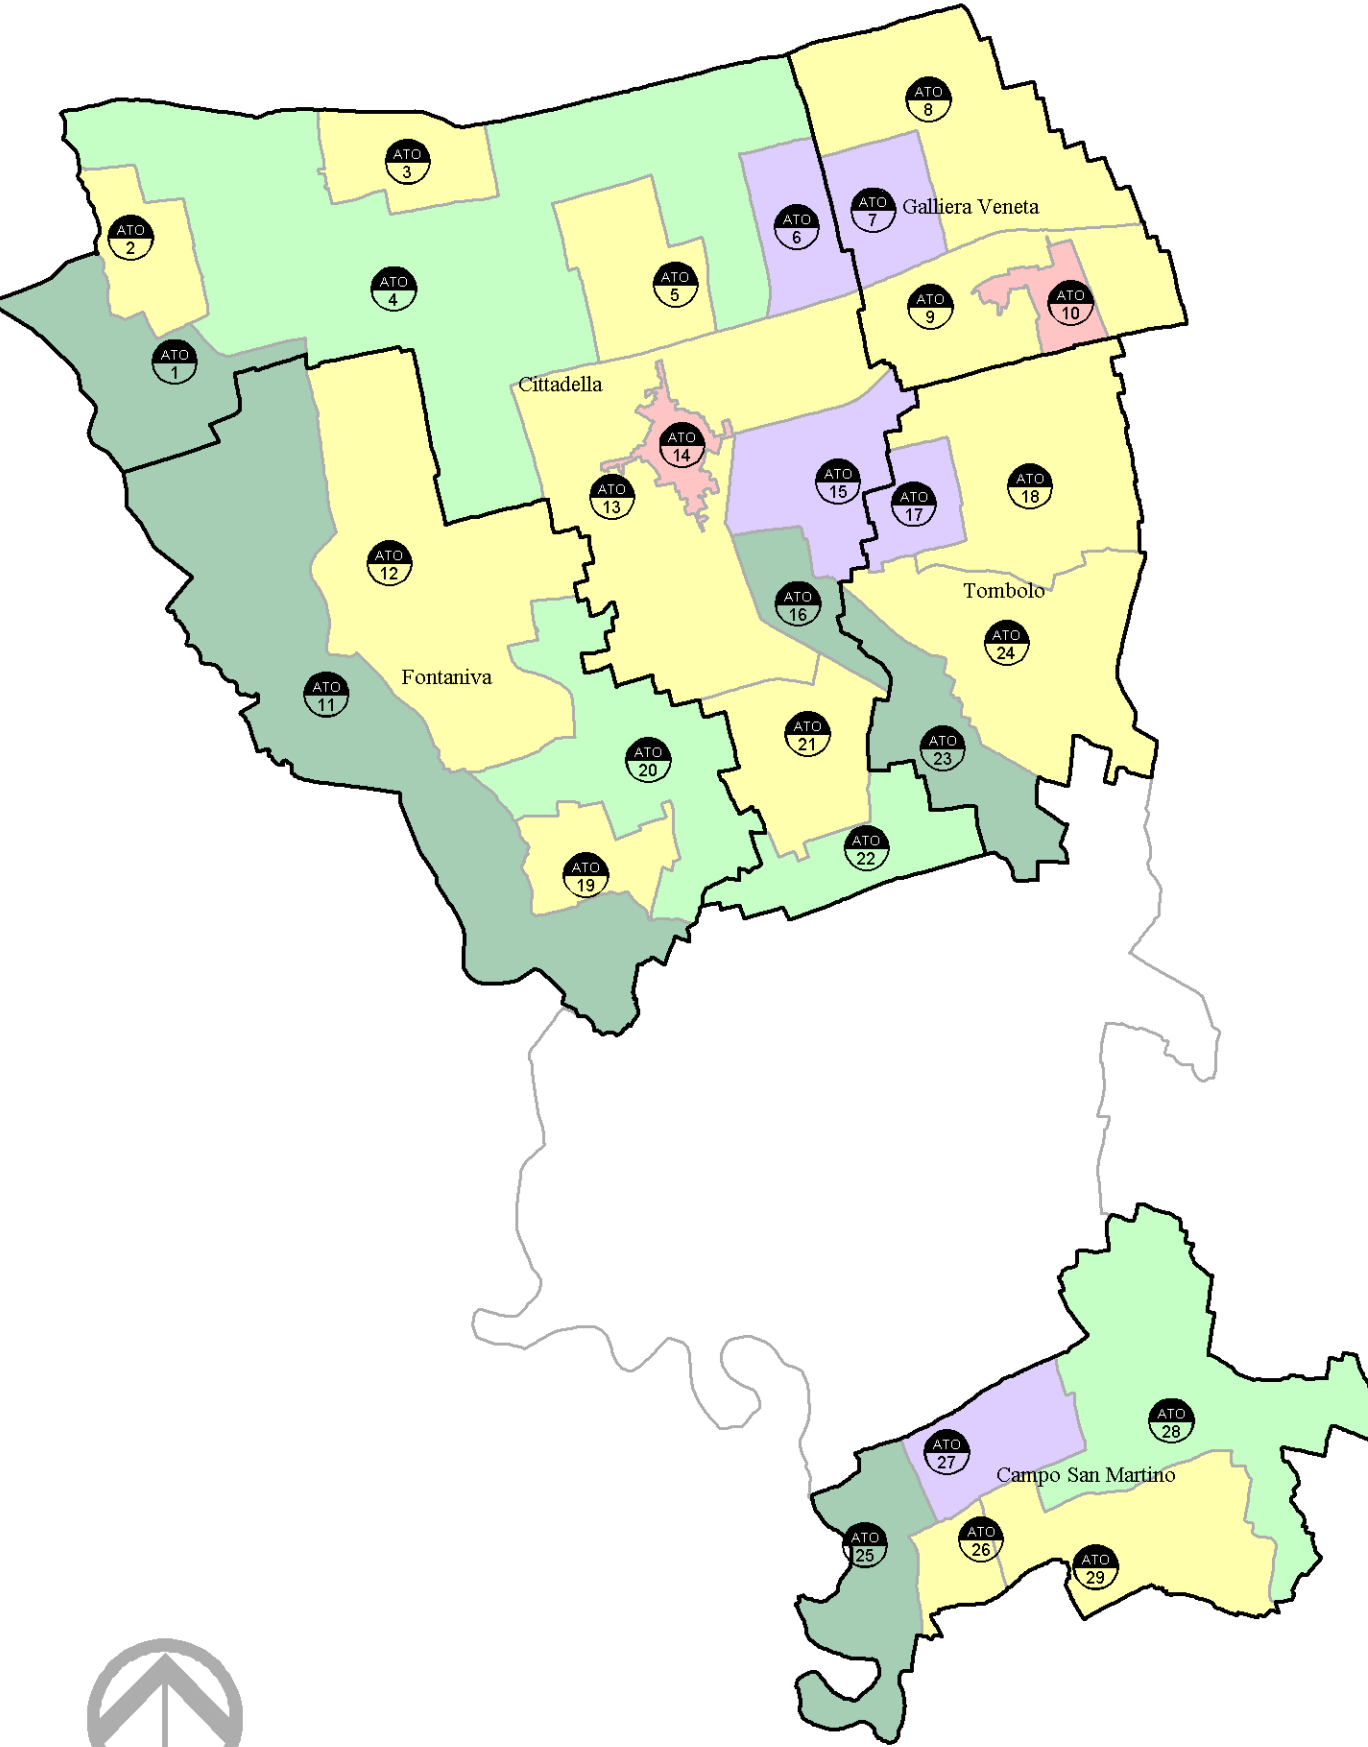


Carta della Trasformabilità

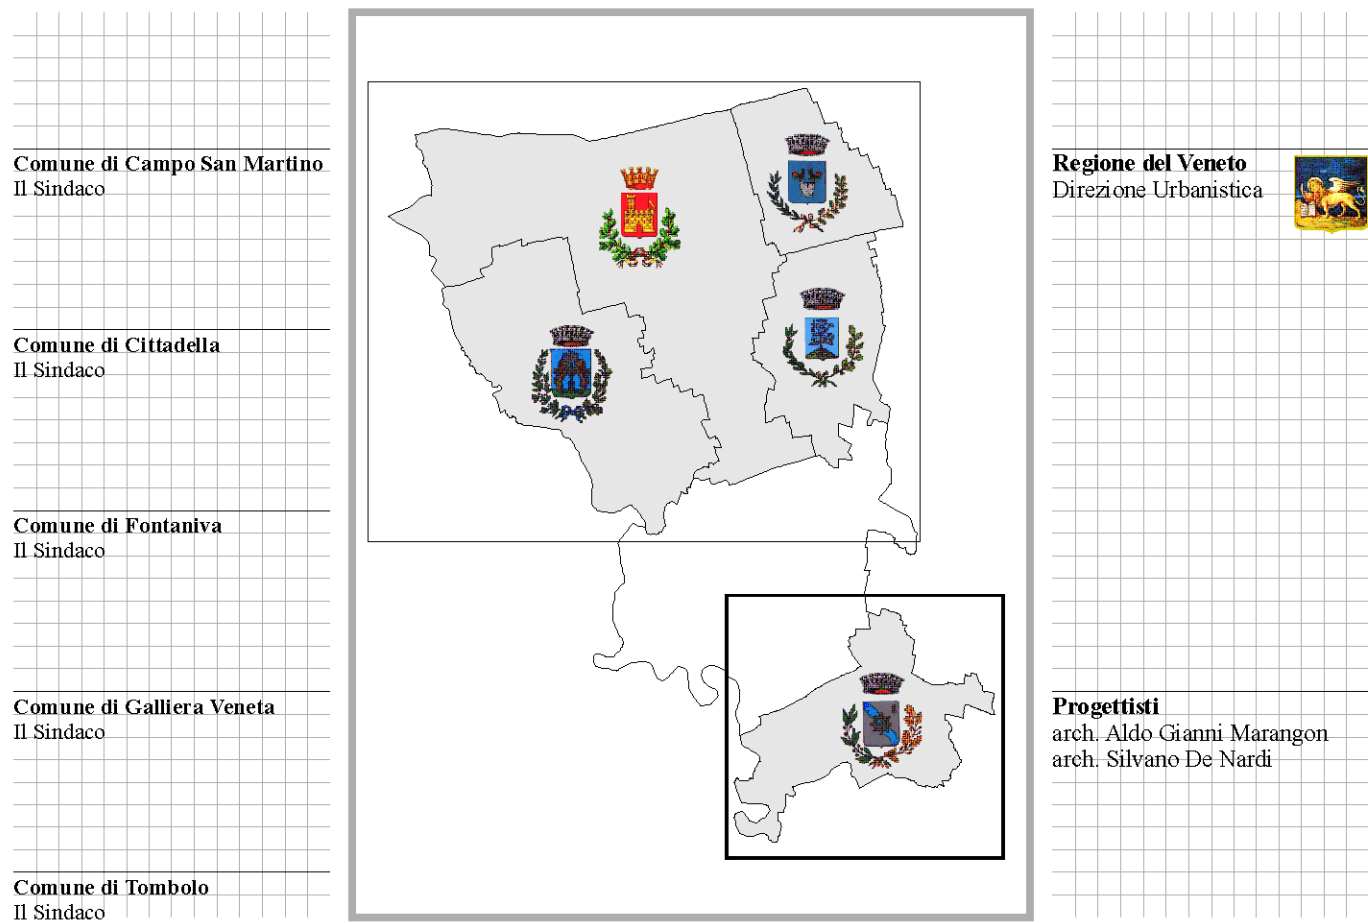

LEGENDA

N.T.A.

	Confine del PATI	Art. 11
Individuazione degli Ambiti Territoriali Omogenei - A.T.O.		
	ATO di particolare valenza ambientale del fiume Brenta (n. 1 - 11 - 25) ATO di particolare valenza ambientale della palude di Onara (n. 16 - 23)	Art. 55 Art. 56
	ATO dei centri storici di particolare valenza (n. 10 - 14)	Art. 57
	ATO di prevalente destinazione residenziale (n. 2 - 3 - 5 - 8 - 9 - 12 - 13 - 18 - 19 - 21 - 24 - 26 - 29)	Art. 58
	ATO di prevalente destinazione produttivo-secondaria (n. 6 - 7 - 15 - 17 - 27)	Art. 59
	ATO di contesto prevalentemente agricolo (n. 4 - 20 - 22 - 28)	Art. 60
Azioni strategiche		
	Aree di urbanizzazione consolidata Residenza e servizi per la residenza	Art. 61
	Aree di urbanizzazione consolidata Attività economiche non integrabili con la residenza	Art. 61
	Edificazione diffusa	Art. 62
	Aree di riqualificazione e riconversione	Art. 63
	Opere incongrue	Art. 64
	Limiti fisici alla nuova edificazione con riferimento alle caratteristiche paesaggistico-ambientali, tecnico-agronomiche e di integrità fondiaria del territorio	Art. 65
	Aree di protezione alle infrastrutture principali	Art. 83
	Linee preferenziali di sviluppo insediativo	Art. 66
	Specifiche destinazioni d'uso P - Produttivo	Art. 66
	Servizi di interesse comune di maggior rilevanza	Art. 67
	Infrastrutture e attrezzature di maggior rilevanza 1-Nuova viabilità a livello provinciale 2-Potenziamento della viabilità a livello provinciale	Art. 68
	Infrastrutture e attrezzature di maggior rilevanza Ferrovia	Art. 69
Valori e tutele		
	Ambiti per la formazione dei parchi e delle riserve naturali di interesse comunale	Art. 70
	Ambiti territoriali cui attribuire i corrispondenti obiettivi di tutela, riqualificazione e valorizzazione	Art. 71
	Ville individuate nella pubblicazione dell'Istituto regionale per le Ville venete	Art. 72
	Edifici e complessi di valore monumentale testimoniale	Art. 73
	Centri storici - Contesto di rilevante tutela	Art. 74
	Centri storici - Contesto di valore storico architettonico	Art. 74
	Pertinenze scoperte da tutelare	Art. 75
	Contesti figurativi dei complessi monumentali	Art. 76
	Coni visuali	Art. 77
	Area nucleo	Art. 78
	Area di connessione naturalistica	Art. 79
	Corridoio ecologico principale	Art. 80
	Corridoio ecologico secondario	Art. 81
	Barriere infrastrutturali	Art. 82
	Elementi lineari - Percorsi ciclopedonabili	Art. 84
Riferimento tav. 4a del PTCP		
	Limite di contenimento dell'espansione urbana	Art. 97

