


TAV. 8 - P.I. VARIANTE C2 - AUTORSTORE

Estratto P.I. Var 5 – VIGENTE


Scala 1:5.000

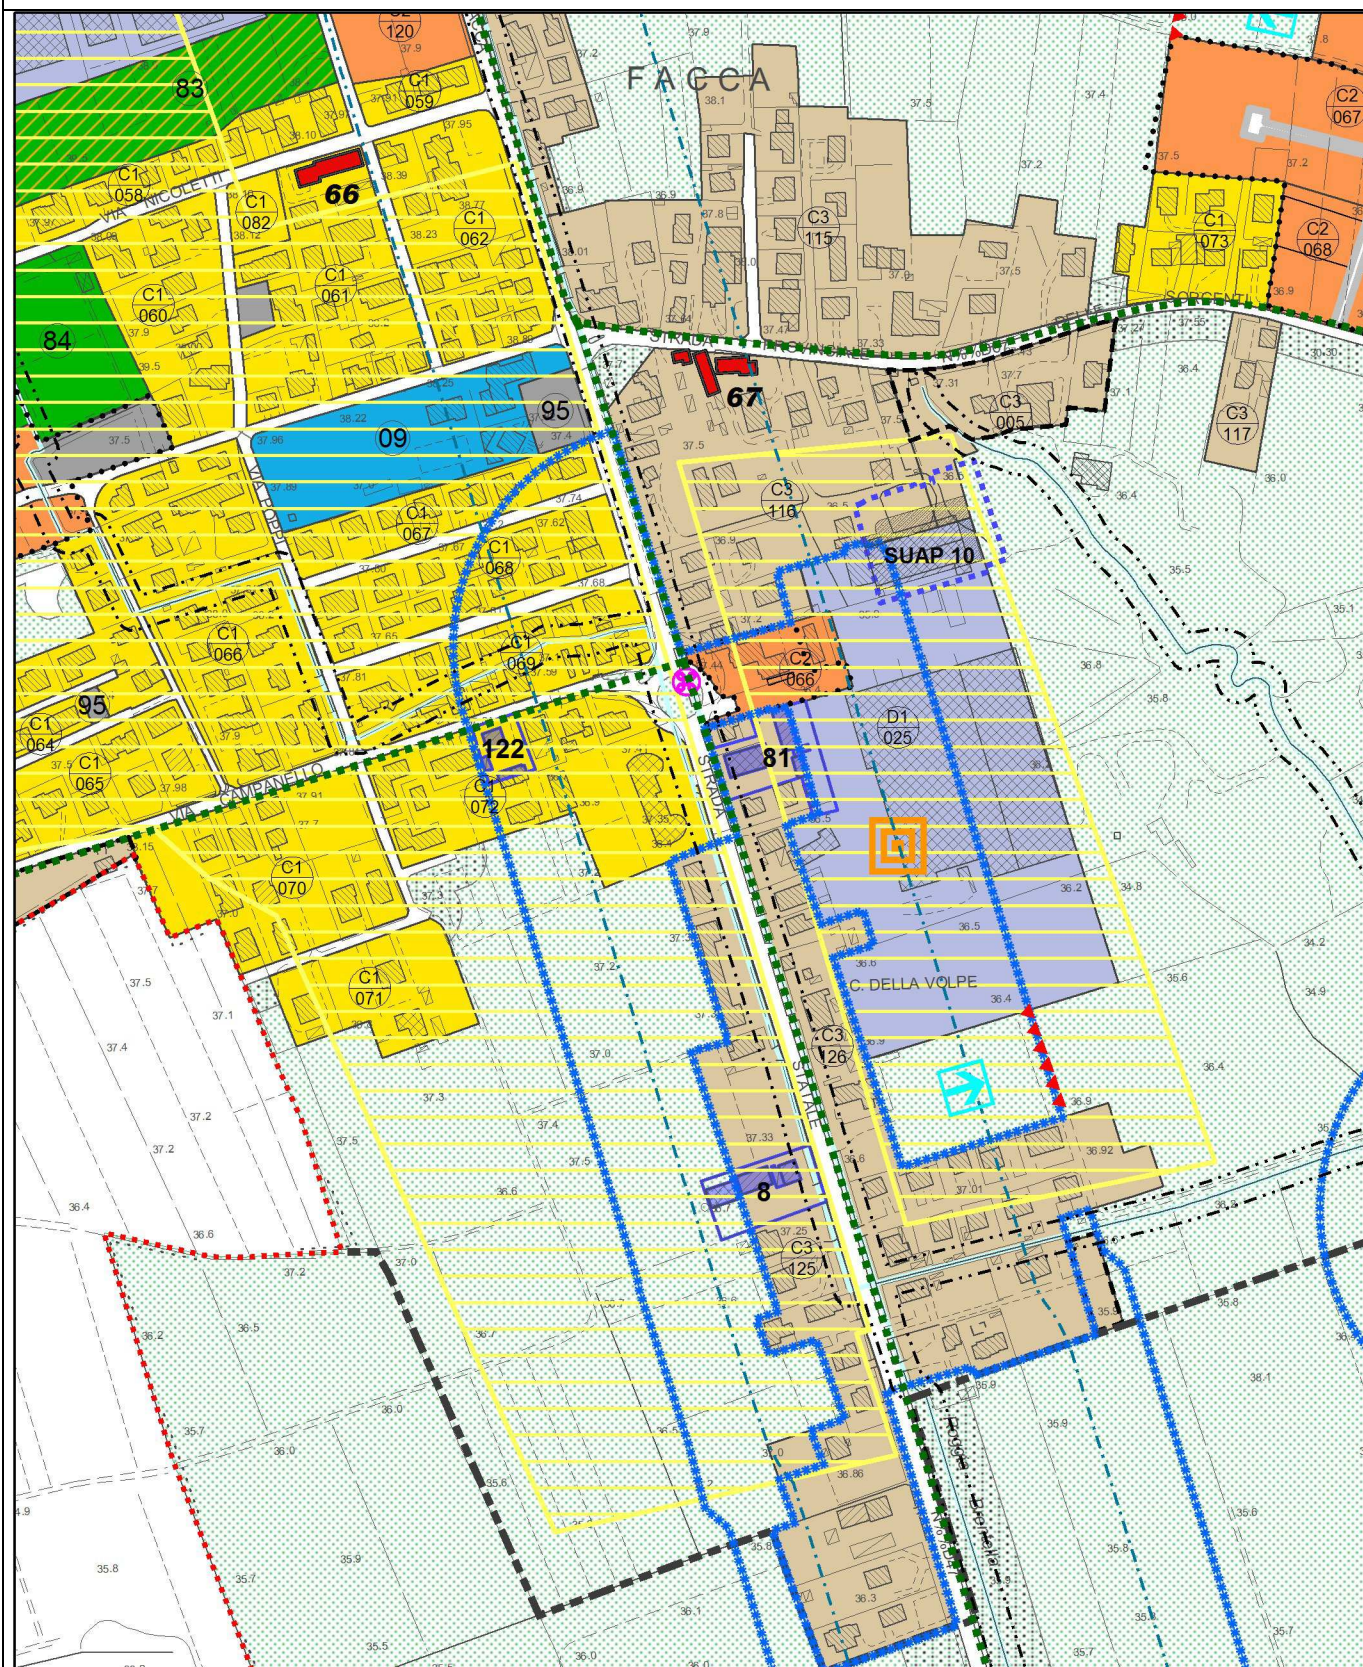

Ditta: AUTOSTORE srl

Estratto P.I. MODIFICATO

Scala 1:5.000

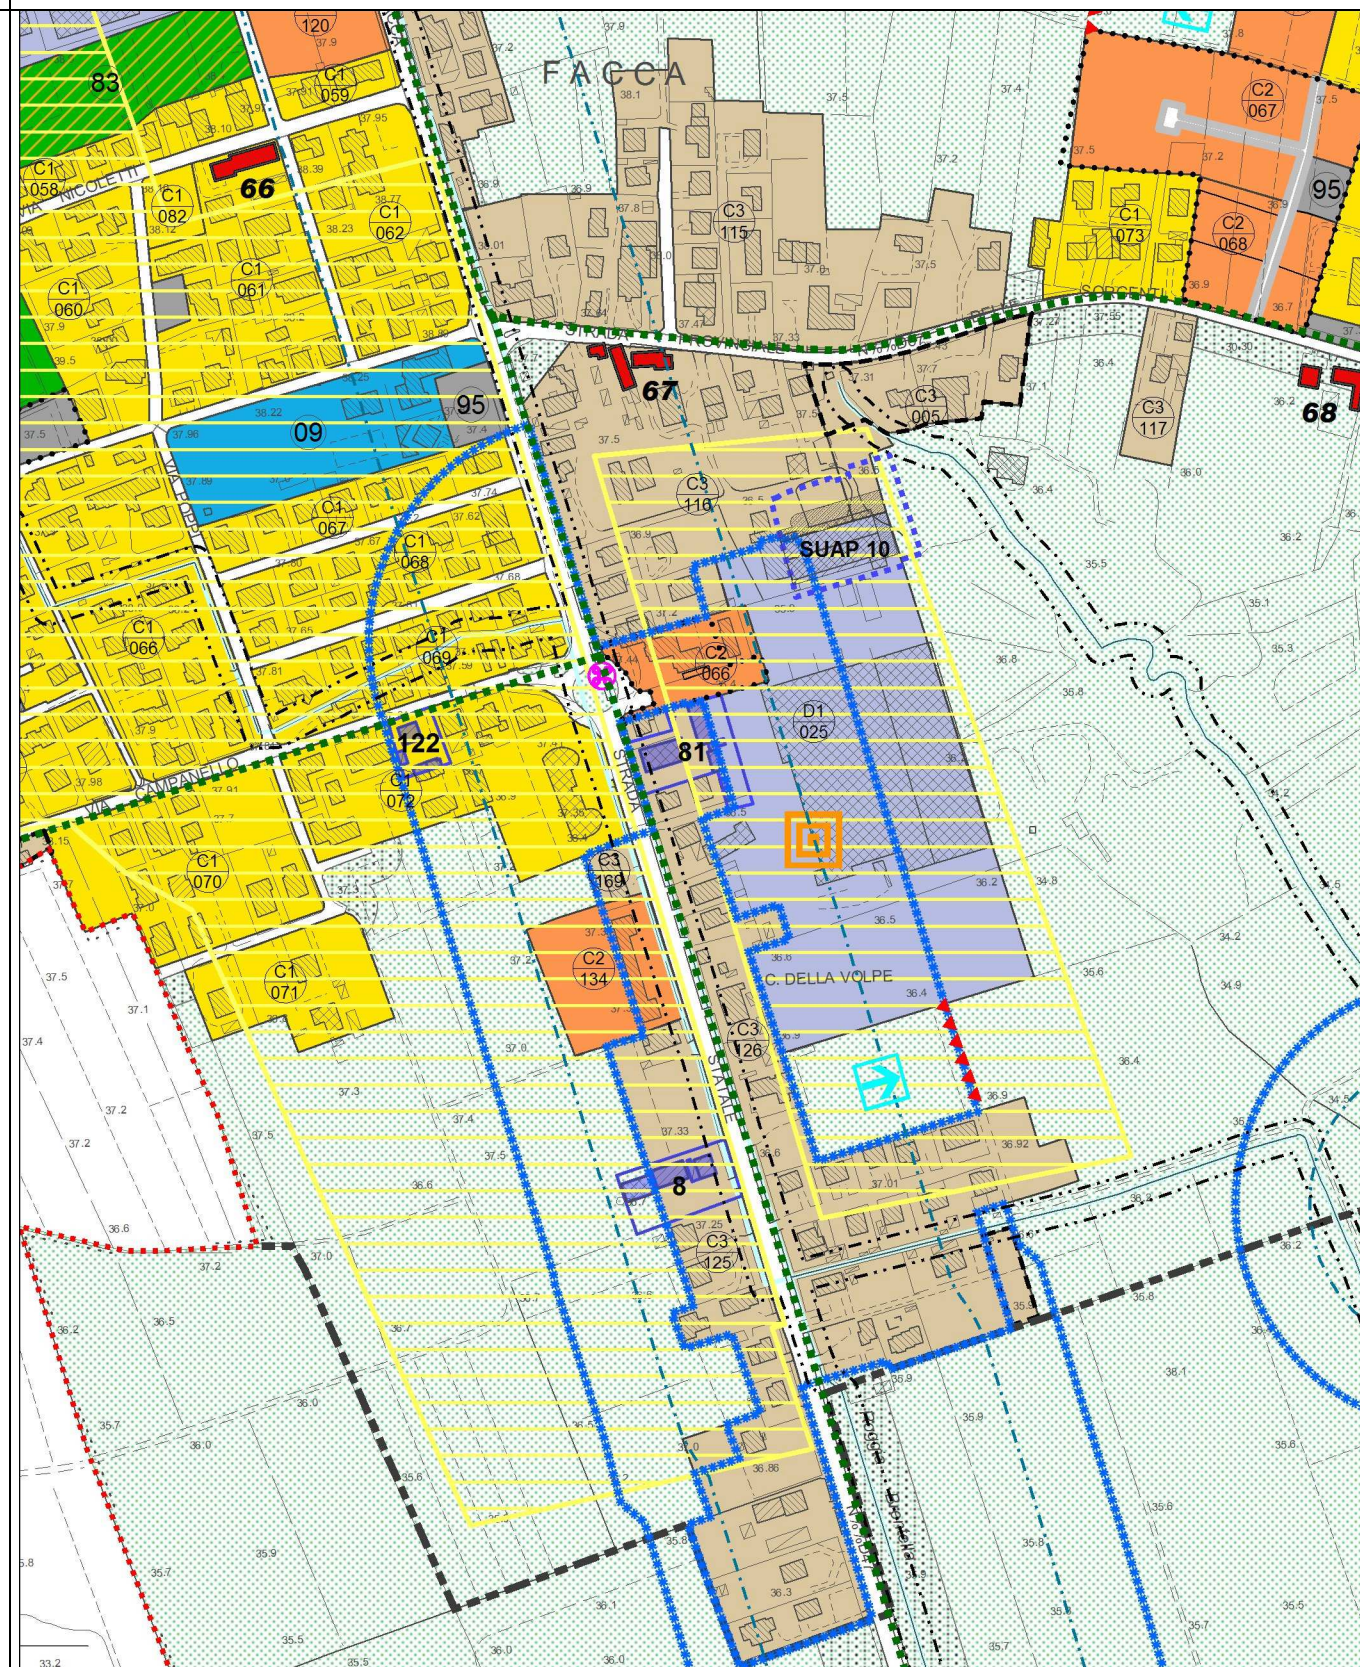

Variante: SUAP AUTOSTORE srl - Verbale Conferenza Servizi Decisoria del 18.03.2015
(via Bolzonella).