




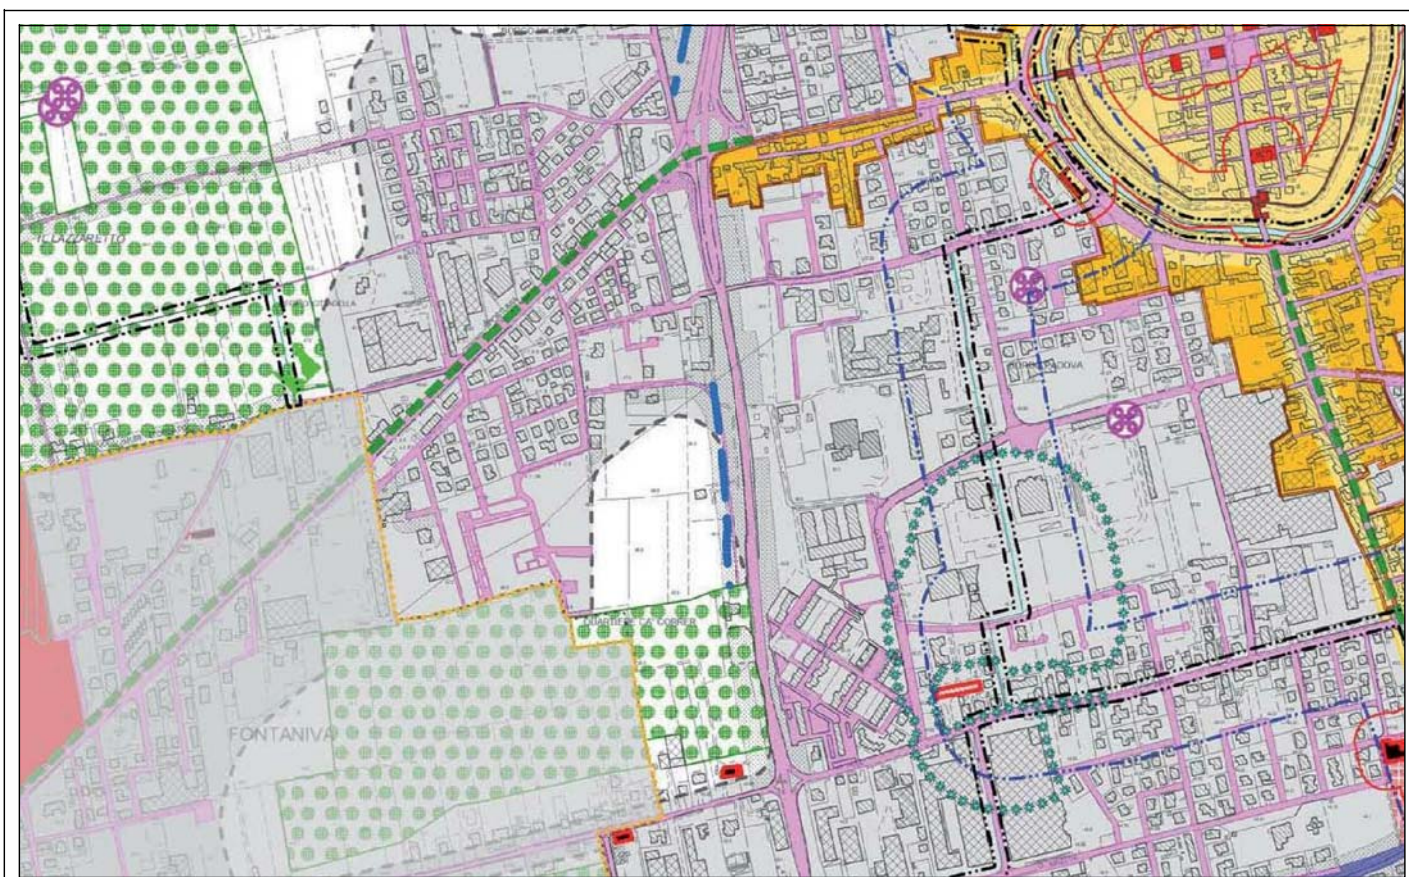


ESTRATTO VINCOLI E PIANIFICAZIONE TERRITORIALE (tav. n. 1 P.I.)

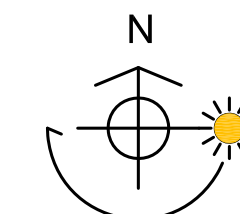


ESTRATTO DESTINAZIONE D'USO DEL TERRITORIO

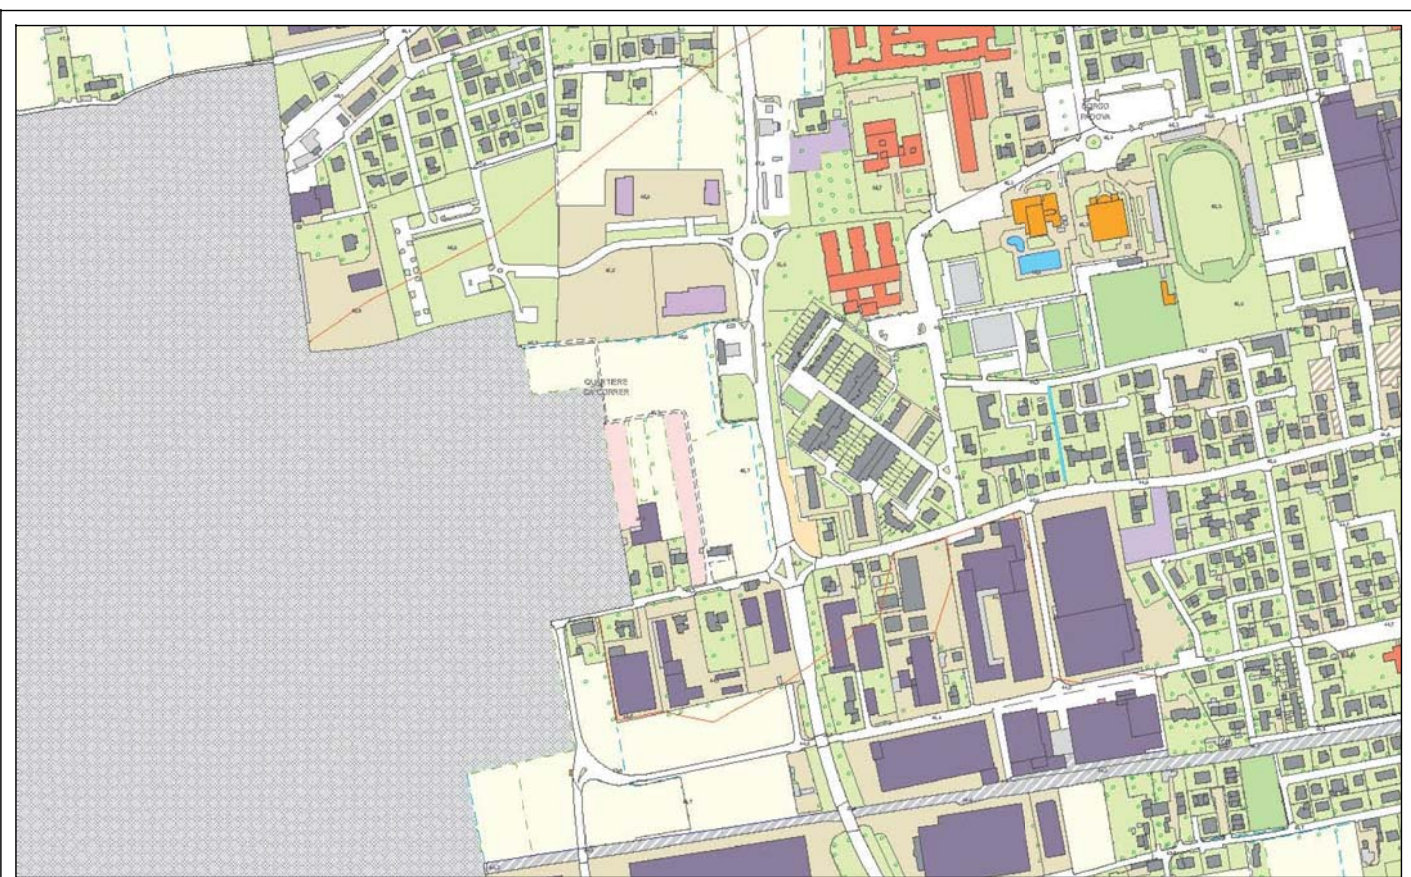


ESTRATTO CARTA DELLE INVARIANTI (tav. n. 2 P.I.)

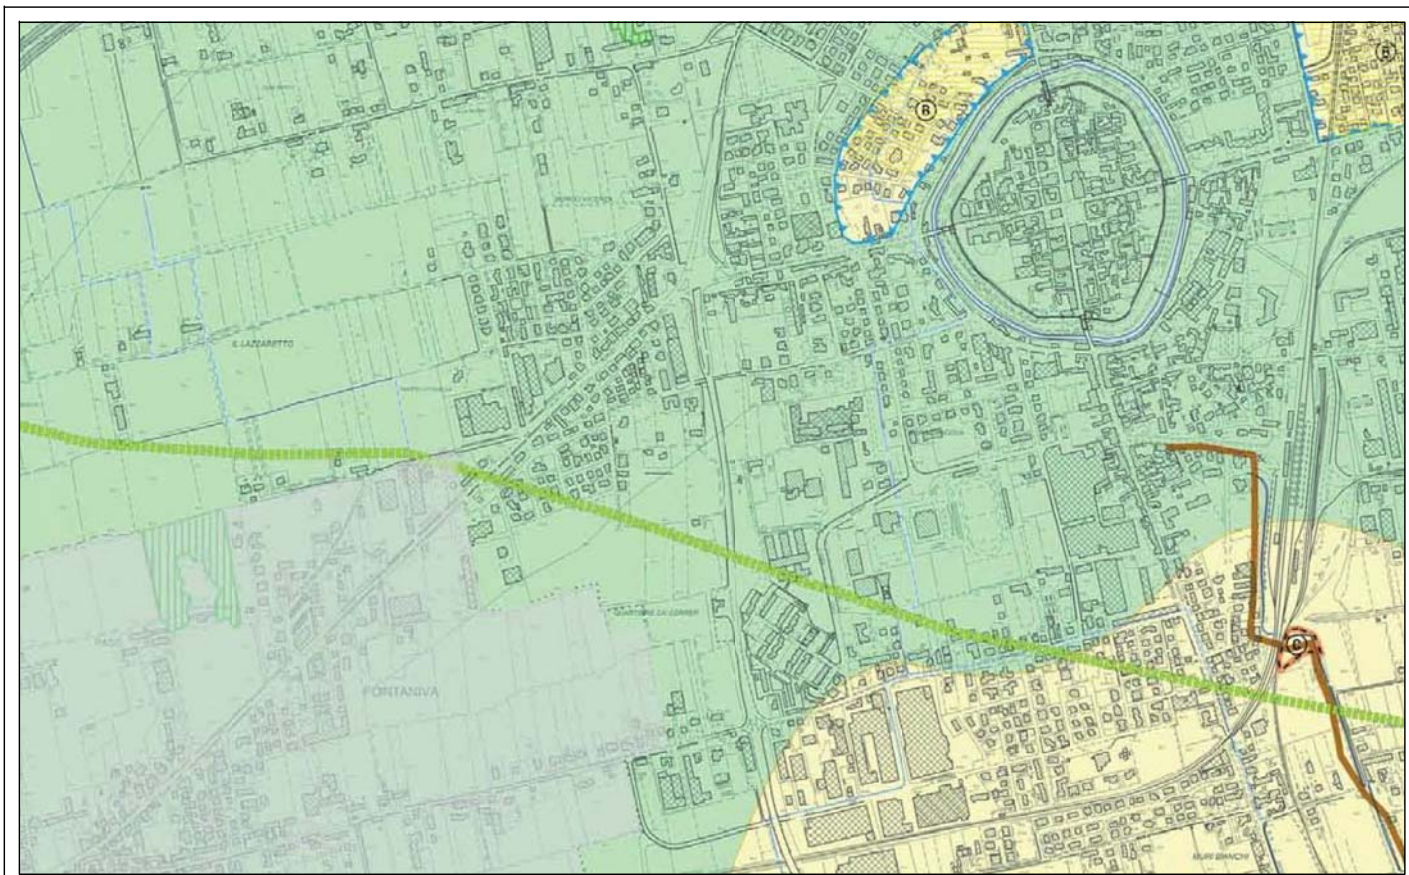


ESTRATTO CARTA DELLE FRAGILITA' (tav. n. 3 P.I.)

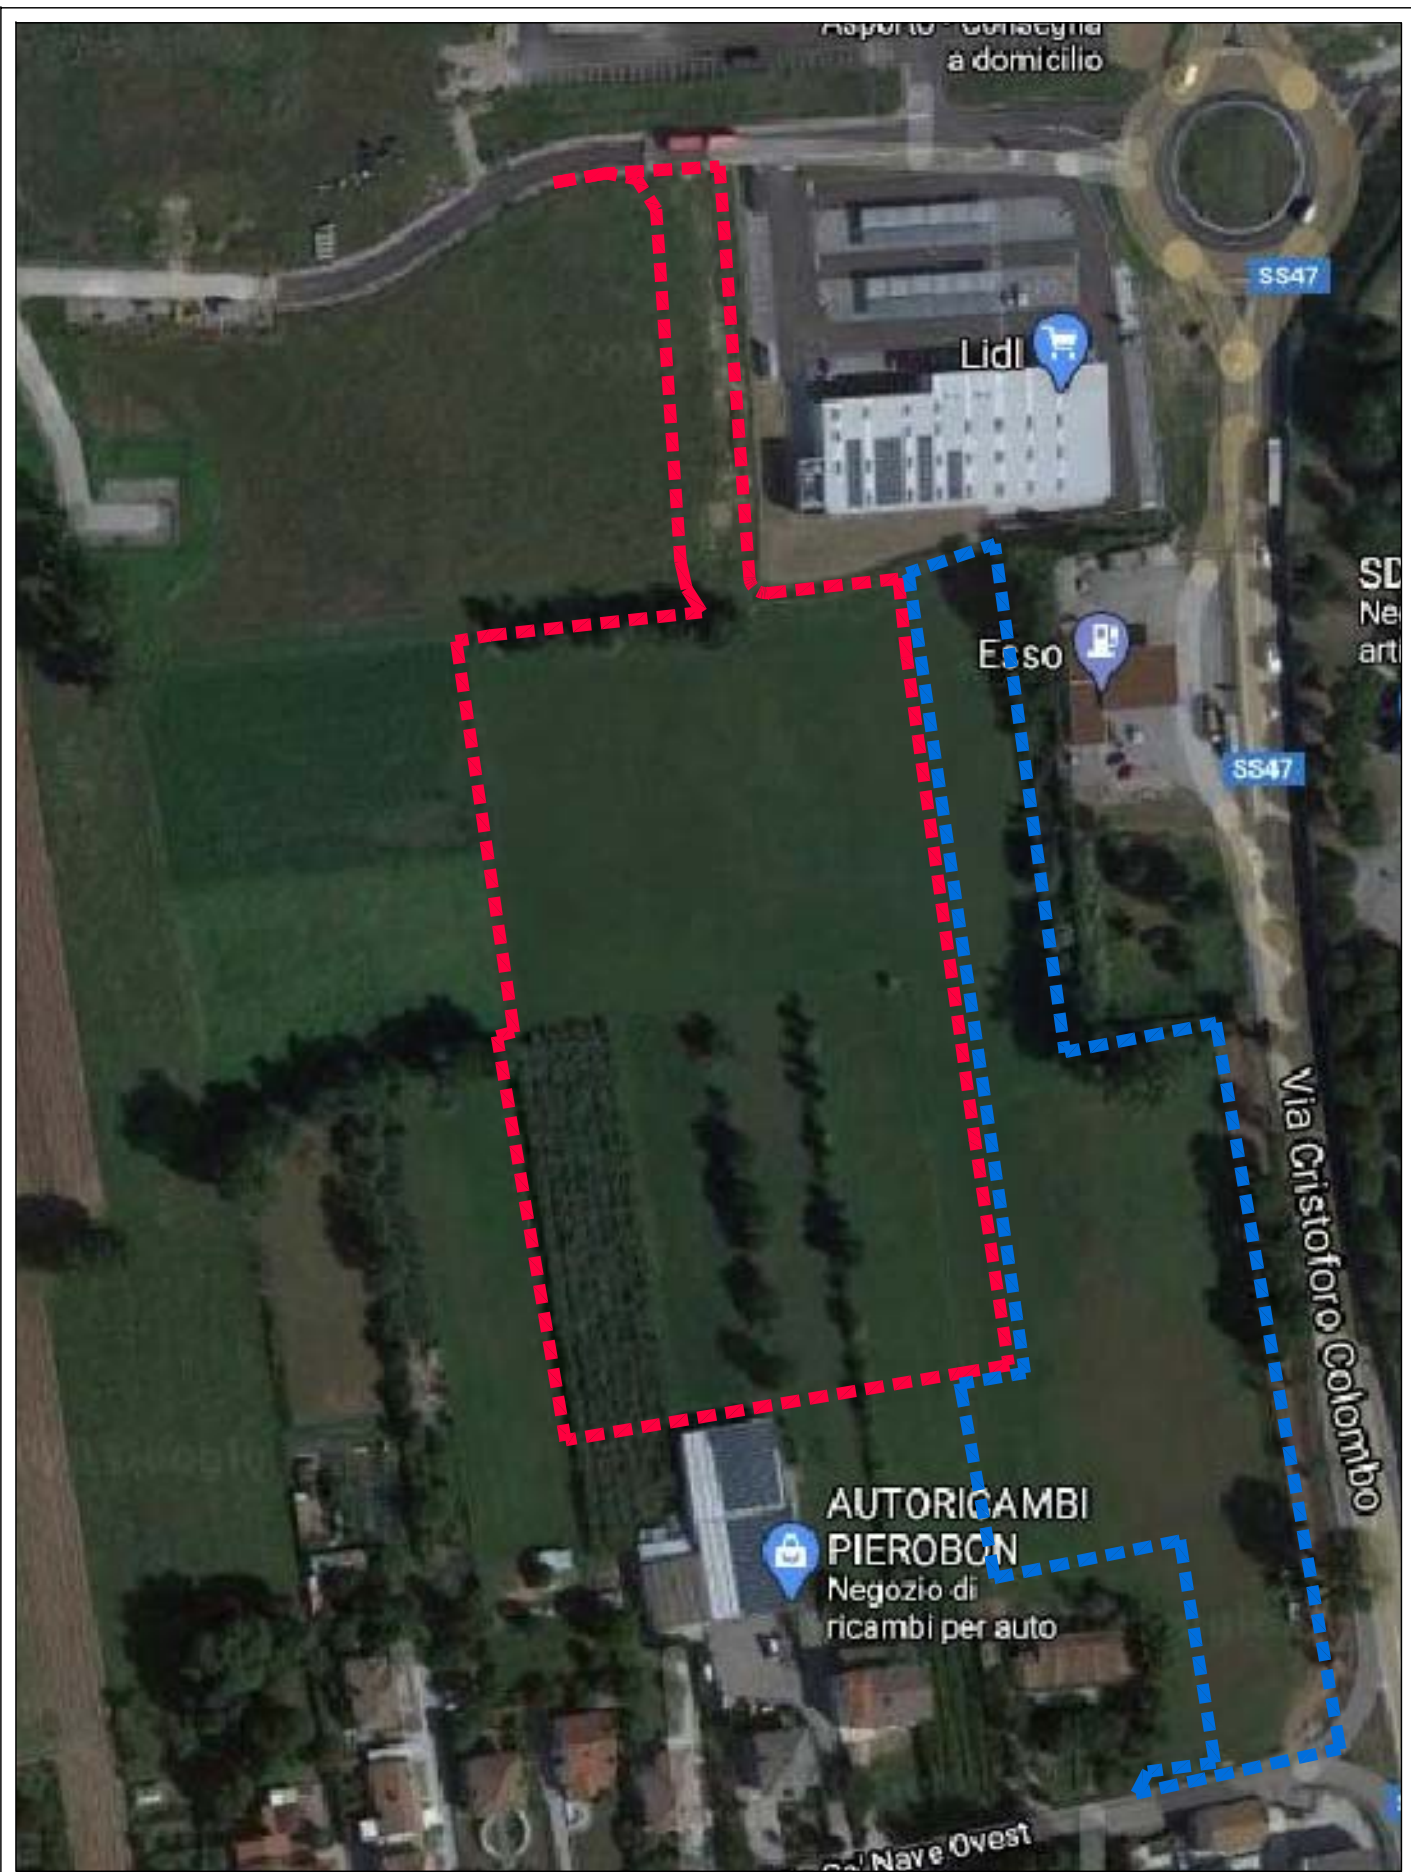

LEGENDA

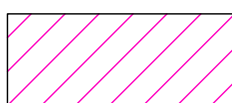-  ZONA DI INTERVENTO
-  1° STRALCIO
-  2° STRALCIO

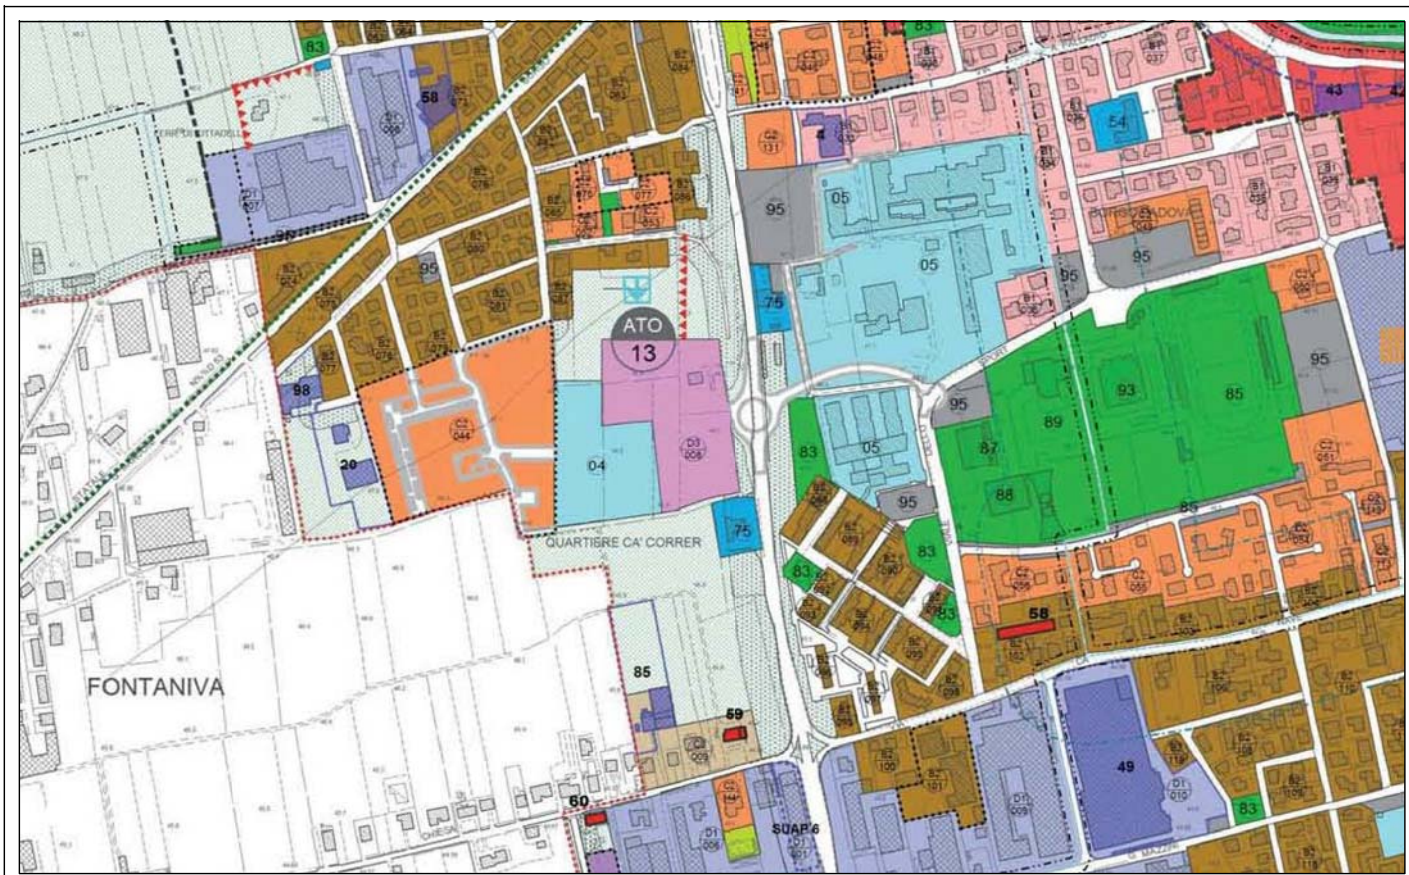

ESTRATTO ZONIZZAIZONE TERRITORIO (tav. n. 4.3 P.I.)

COMUNE DI
CITTADELLA
PROVINCIA DI PADOVA

LP0235
REALIZZAZIONE DELLA NUOVA
PISTA DI ATLETICA
BORGO VICENZA

PROGETTO DEFINITIVO
1° STRALCIO FUNZIONALE

TAV.01

SETTEMBRE 2020

INQUADRAMENTO TERRITORIALE

COMMITTENTE:
COMUNE DI CITTADELLA
via Indipendenza n.41
35013 Cittadella (PD)


ARCH. ALESSANDRO BRESSA
Galleria Campo della Marta n. 18/3
tel/fax 049.94.03.349
35013 CITTADELLA (PD)
mail to: arch.alessandro.bressa@gmail.com
pec: alessandro.bressa@archiworldpec.it
Iscrizione Ordine Architetti P.P.C.
Provincia di Padova al n. 1479


ING. PAOLO BOTTON
Via Trieste 10A
tel 049.94.30.270
35010 CARMIGNANO DI BRENTA (PD)
mail to: studiobotton@libero.it
pec: paolo.botton@ingpec.eu
Iscrizione Ordine Ingegneri
della Provincia di Padova al n. 2249


ARCH. ALESSIO BACCHIN
in qualità di giovane professionista:
Vicolo Francesco Baracca n. 6
tel. 333.93.49.362
35018 SAN MARTINO DI LUPATARI (PD)
mail to: alessio.bacchin@gmail.com
pec: arch.alessio.bacchin@archiworldpec.it
Iscrizione Ordine Architetti P.P.C.
Provincia di Padova al n. 3681