




Prospetto sud scala 1:100

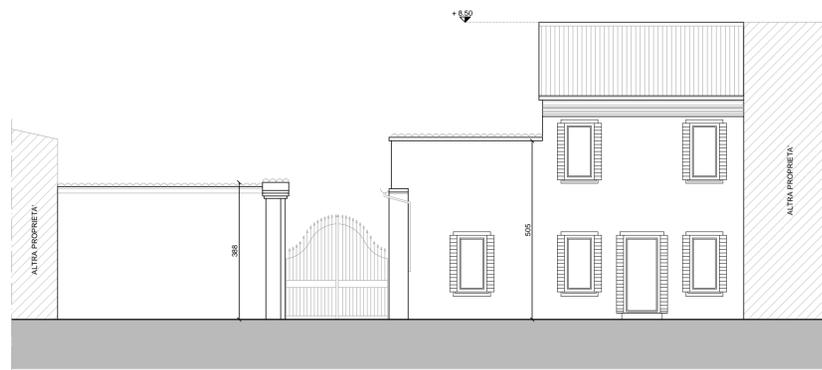

Prospetto est scala 1:100

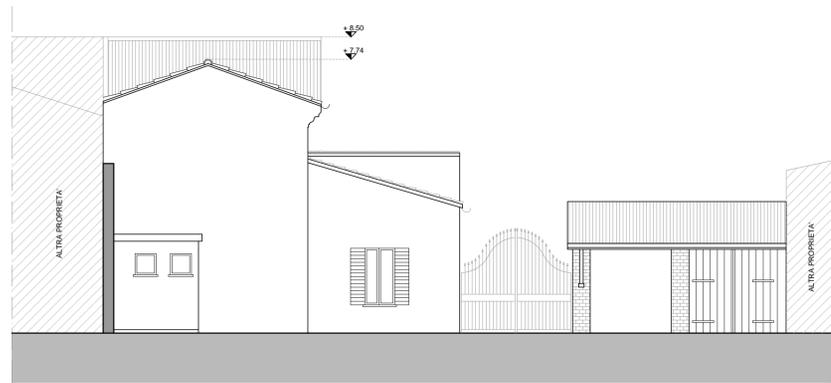


Prospetto ovest scala 1:100

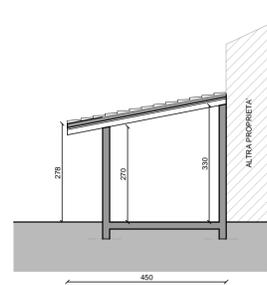


Sezione D-D scala 1:100



Sezione A-A scala 1:100

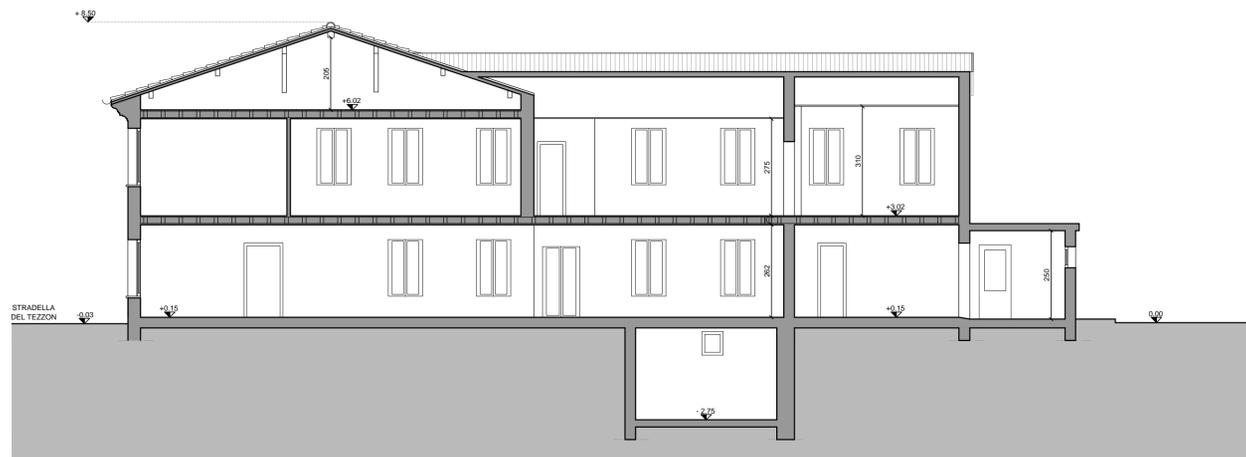

Sezione B-B scala 1:100

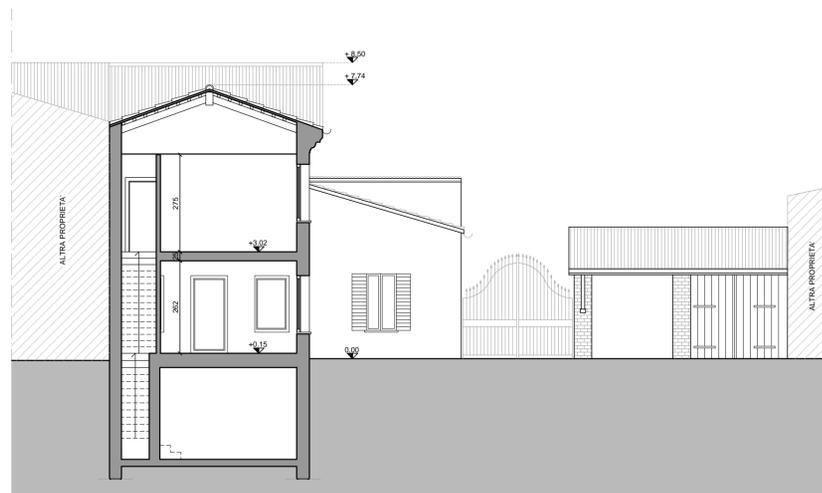

Sezione C-C scala 1:100

PROVINCIA DI PADOVA	COMUNE DI CITTADELLA (PD)
INTERVENTO	Piano di Recupero di iniziativa privata per la realizzazione di un corpo interrato e ristrutturazione edilizia con ampliamento L.R. 32/2013 (piano casa).
COMMITTENTE	LAGO RESINE S.R.L.
3 DATA	Settembre 2014
SCALA	1:100
OGGETTO	STATO DI FATTO Prospetti e Sezioni