



Prospetto sud scala 1:100

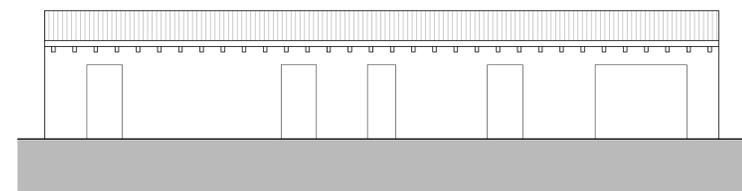


Prospetto est scala 1:100




Prospetto Garage - Deposito abitazione | Servizi | Deposito ristorante scala 1:100

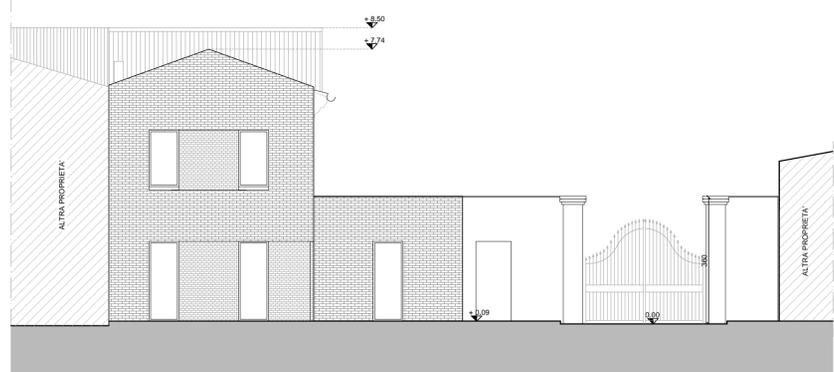


Prospetto ovest scala 1:100

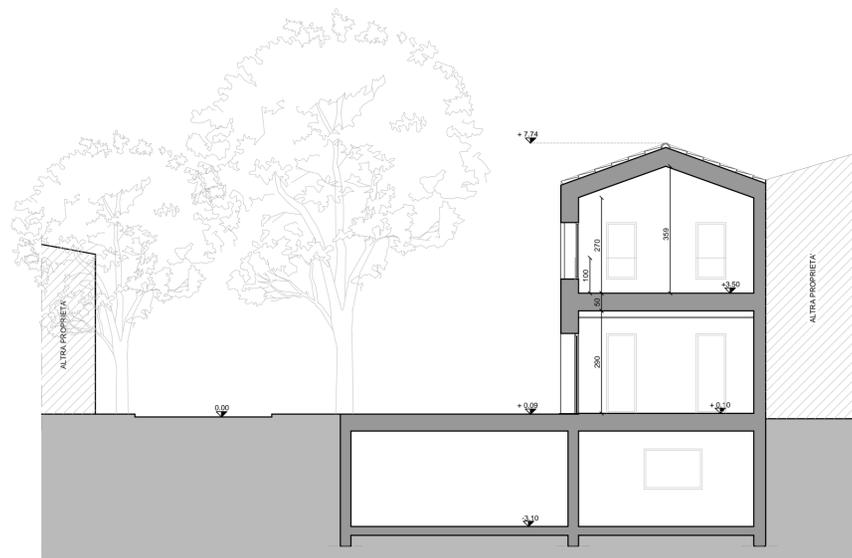


Sezione A-A scala 1:100

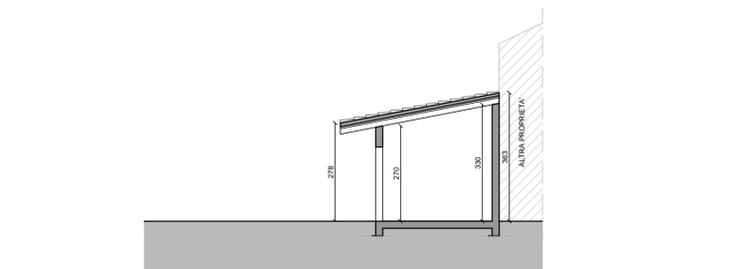

Sezione D-D scala 1:100

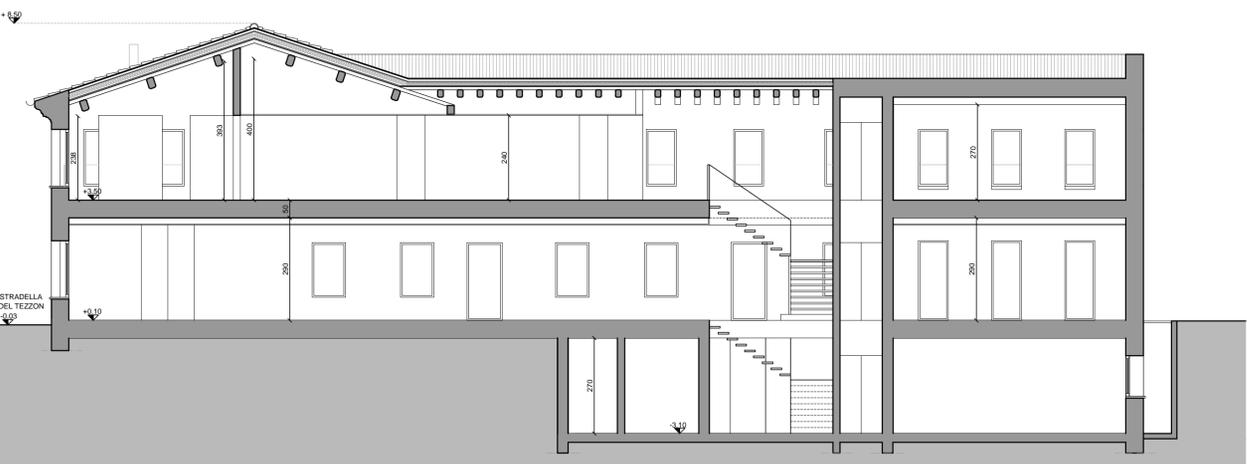

Sezione B-B scala 1:100

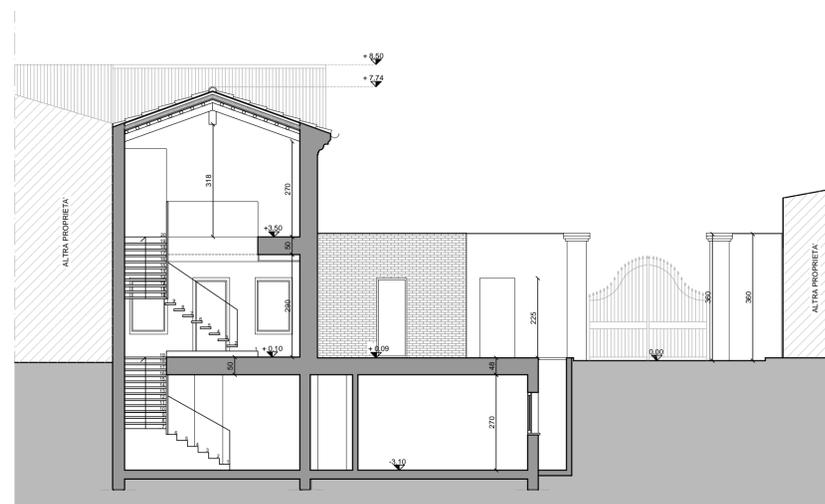

Sezione C-C scala 1:100

PROVINCIA DI PADOVA	COMUNE DI CITTADELLA (PD)
INTERVENTO	Integrazione - Piano di Recupero di iniziativa privata per la realizzazione di un corpo interrato e ristrutturazione edilizia con ampliamento L.R. 32/2013 (piano casa).
COMMITTENTE	LAGO RESINE S.R.L.
5 DATA	Giugno 2015
SCALA	1:100
OGGETTO	PROGETTO Prospetti e sezioni