




 Rifodera esterna per isolamento termico e miglioramento delle prestazioni energetiche dell'edificio (ai fini del raggiungimento classe A) sp. 15/20 cm

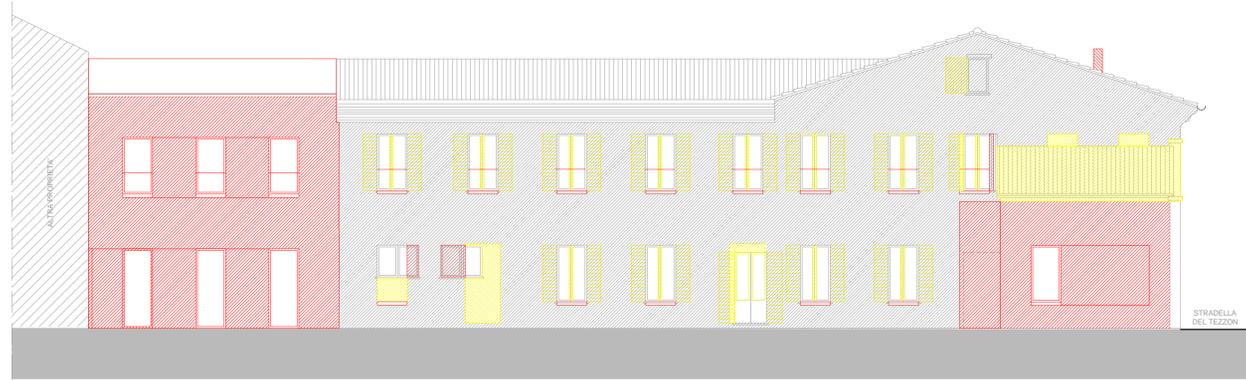


Prospetto sud scala 1:100

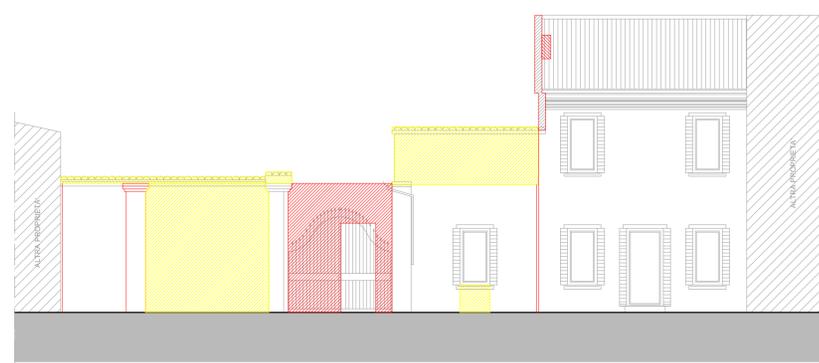


Prospetto est scala 1:100

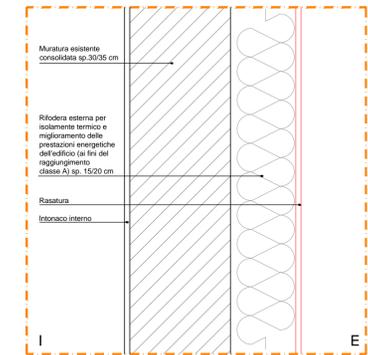


Dettaglio 1 scala 1:10

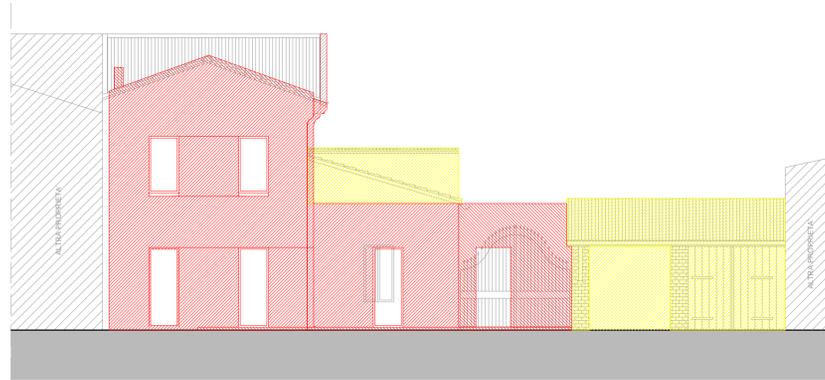

Prospetto ovest scala 1:100

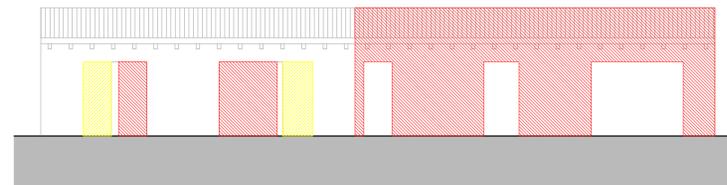

Prospetto Garage - Deposito abitazione | Servizi | Deposito ristorante scala 1:100

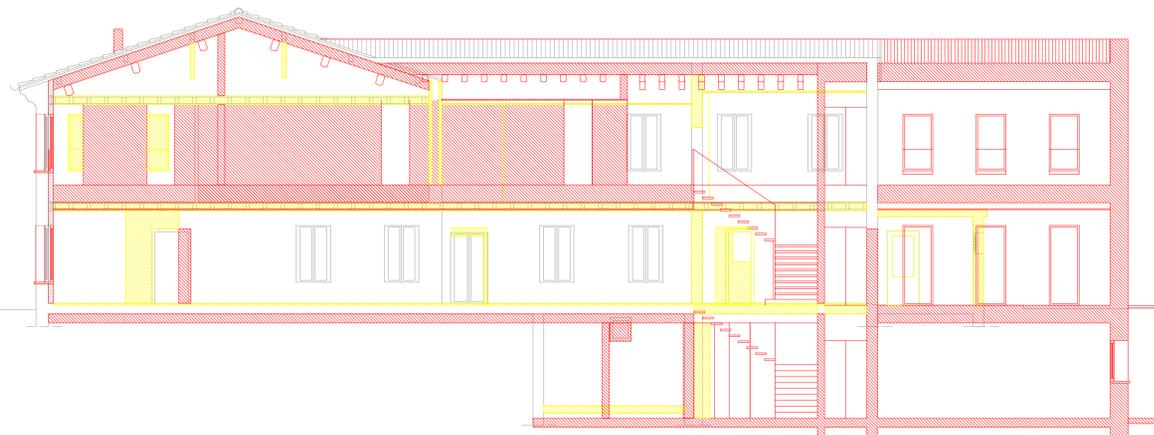

Sezione A-A scala 1:100



Sezione B-B scala 1:100



PROVINCIA DI PADOVA	COMUNE DI CITTADELLA (PD)
INTERVENTO	Integrazione - Piano di Recupero di iniziativa privata per la realizzazione di un corpo interrato e ristrutturazione edilizia con ampliamento L.R. 32/2013 (piano casa).
COMMITTENTE	LAGO RESINE S.R.L.
7 DATA	Giugno 2015
SCALA	1:100
OGGETTO	COMPARATIVA Prospetti e Sezioni