

PIANO URBANISTICO ATTUATIVO

DI INIZIATIVA PRIVATA NEL COMUNE DI CITTADELLA
PER L'ESECUZIONE DI OPERE DI URBANIZZAZIONE
PER CONTO DELLA DITTA ECO-DEM S.R.L.

Il progettista:

Il proprietario:


tabella: disegno: **1**
INQUADRAMENTO CARTOGRAFICO

scala: VARIE data: 05.11.2014 aggiornamento:


Credits Project
Barbi arch studio progetti di ingegneria edile e civile
37012 Bassolunghe (TV) - Via D. Angiolini, 10 - tel. +39 0423 712608 - fax 0423 700000
Strumme/Structural Engineering

LEGENDA			
Ambito d'intervento			
COMUNE DI CITTADELLA			
FOGLIO	MAPPALE	SUPERFICIE CATASTALE	SUPERFICIE FRAZIONAMENTO
32	1966	1 288 mq	1 288 mq
32	112	14 093 mq	14 093 mq
32	1101	310 mq	310 mq
32	1964	8 440 mq	8 440 mq
32	2223	198 mq	110 mq
32	2224	2 907 mq	1 020 mq
32	2226	1 351 mq	515 mq
32	2228	1 520 mq	505 mq
32	2221	7 650 mq	1 490 mq
32	1111	9 335 mq	9 335 mq
32	306	4 790 mq	1 886 mq
32	307	1 886 mq	1 671 mq
32	1158	215 mq	
Totale Superficie ambito d'intervento:			38 777 mq

ESTRATTO PIANO DEGLI INTERVENTI - SCALA 1:5000

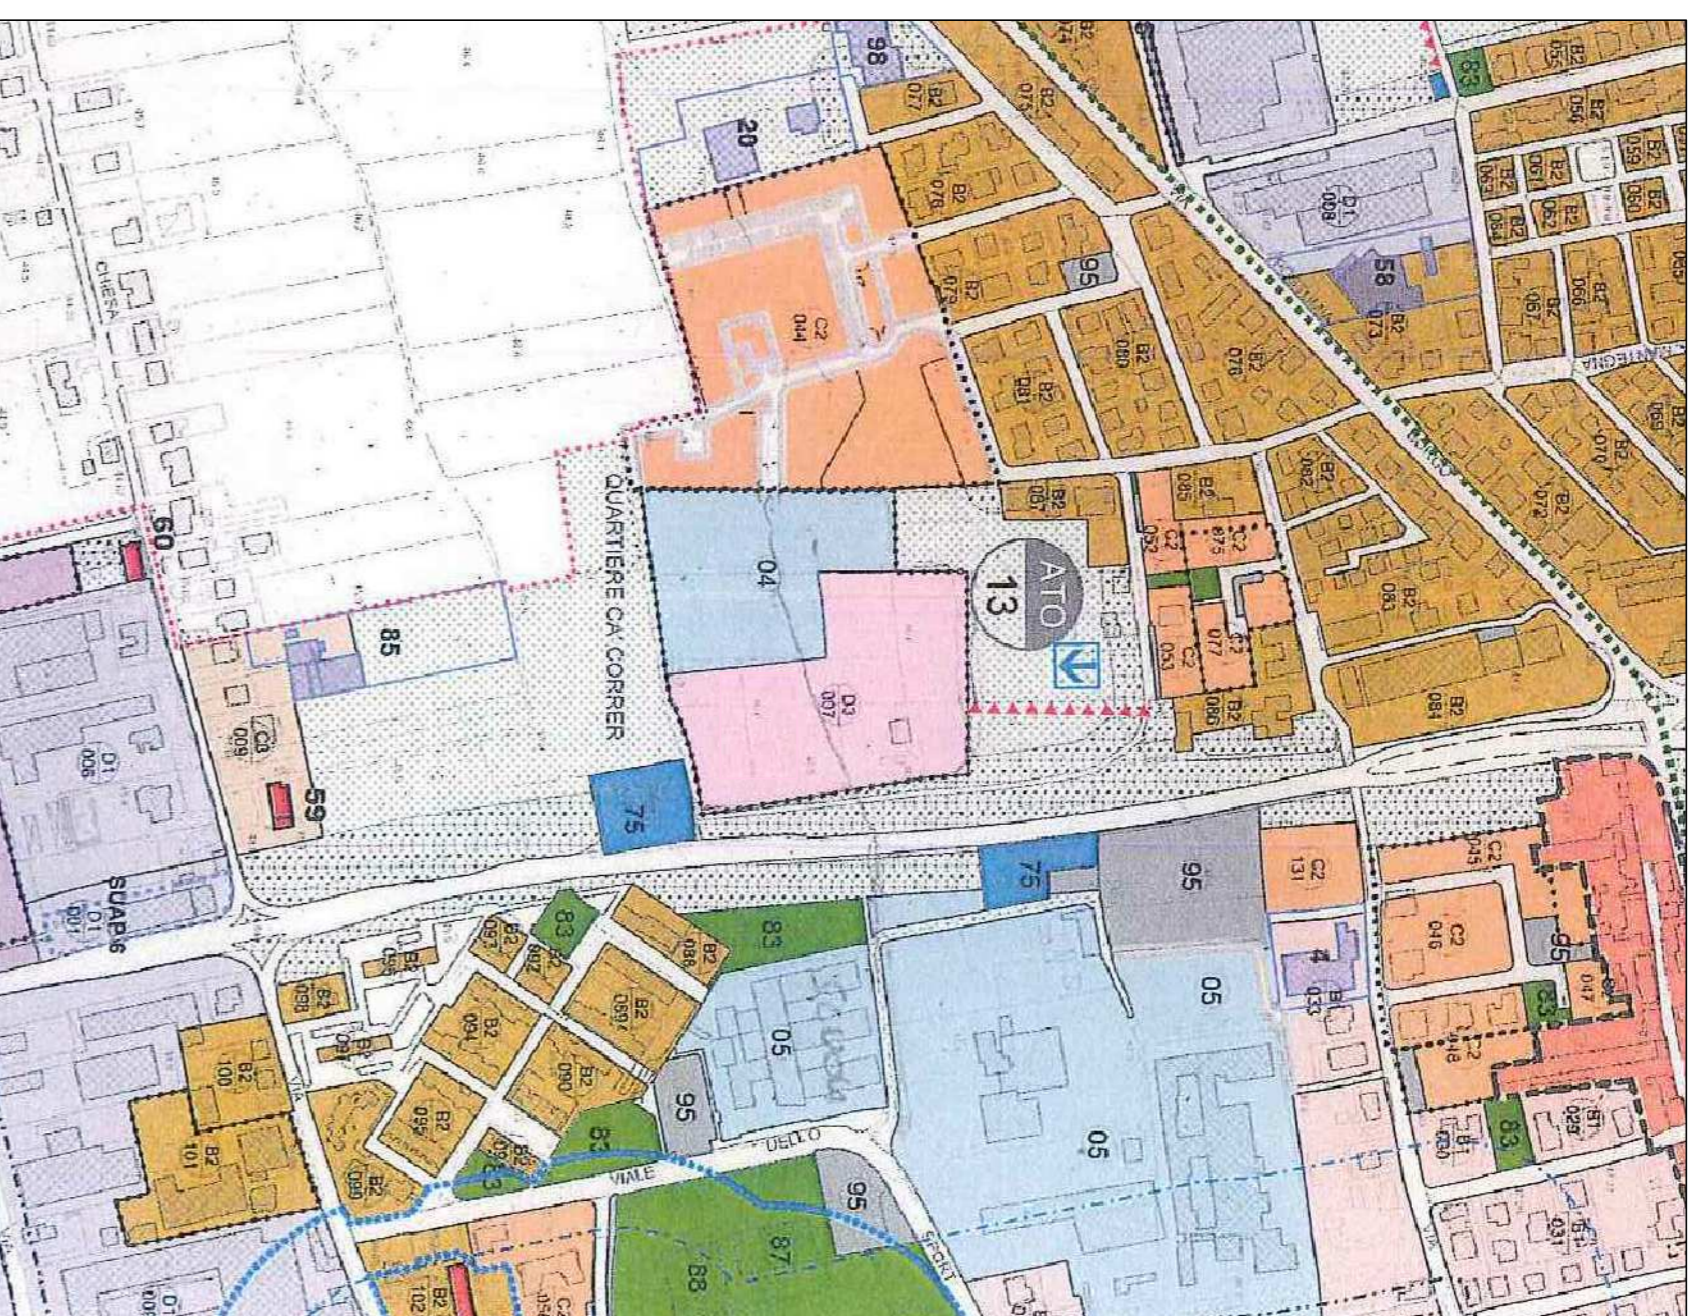

ESTRATTO CARTA TECNICA TERRITORIALE - 1:5000

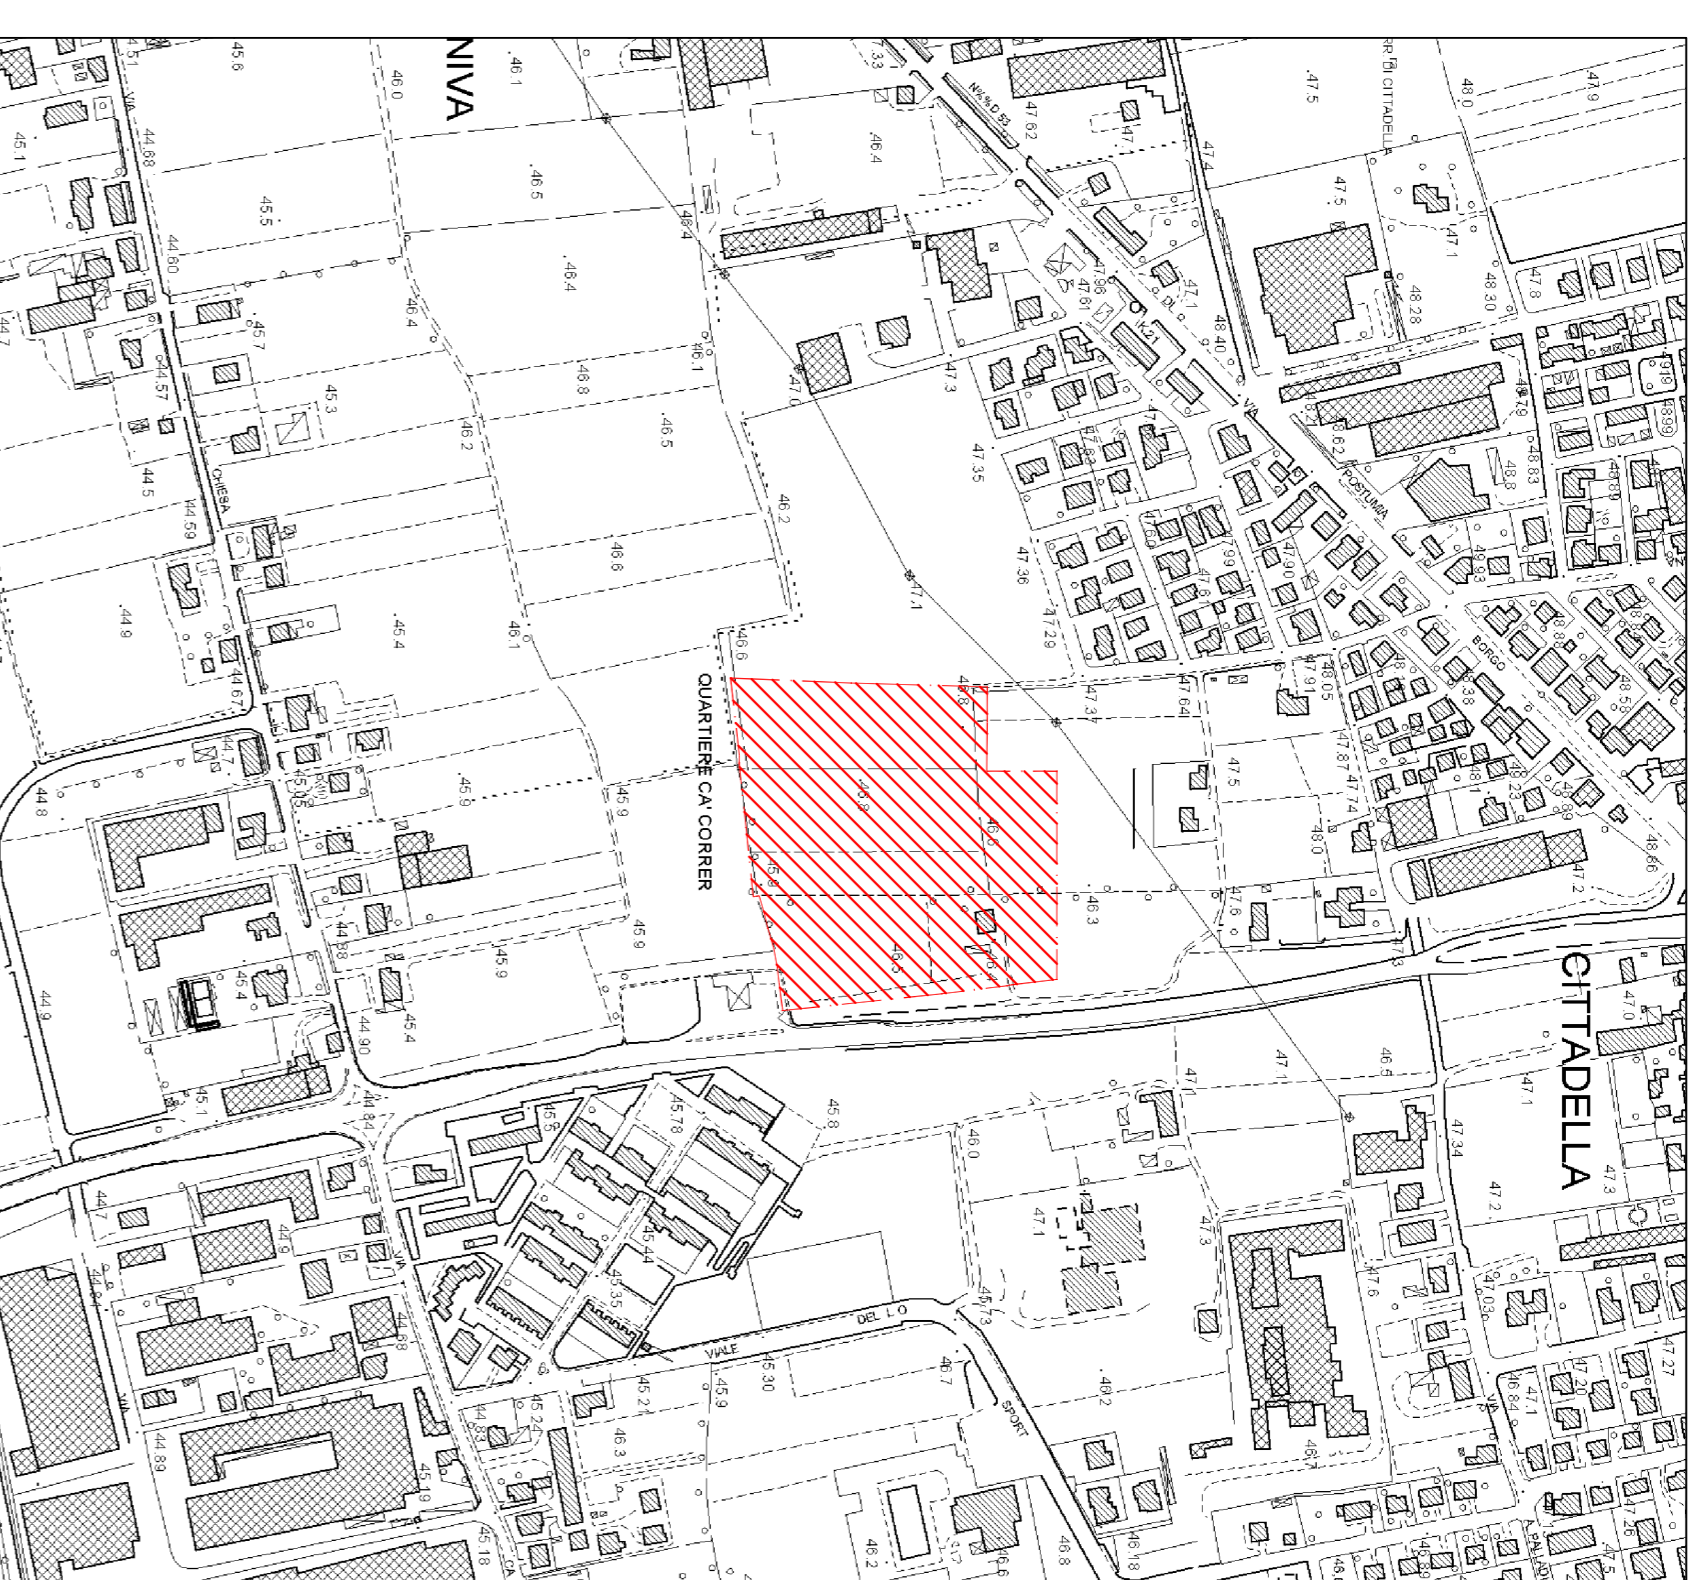

ESTRATTO MAPPA CATASTALE Foglio N.32 Comune di Cittadella - SCALA 1:2000

