

PIANO URBANISTICO ATTUATIVO


DI INIZIATIVA PRIVATA NEL COMUNE DI CITTADELLA
PER L'ESECUZIONE DI OPERE DI URBANIZZAZIONE
PER CONTO DELLA DITTA ECO-DEM S.R.L.

Il progettista:

Il proprietario:

tavola: 14	disegno: INTERSEZIONE A ROTATORIA SU S.P. N.47 CARATTERISTICHE GEOMETRICHE
scala: 1:250	data: 05.11.2014
aggiornamento:	
Credits Project Barbi arca studio progetti di ingegneria edile e civile 33012 Salsomaggiore (TV) - Via D. Agostini, 15 - Tel. e fax 0422 710200 - 0422 710201	
Structure/Structural Engineering	

PLANIMETRIA GENERALE STATO DI PROGETTO SCALA 1:250

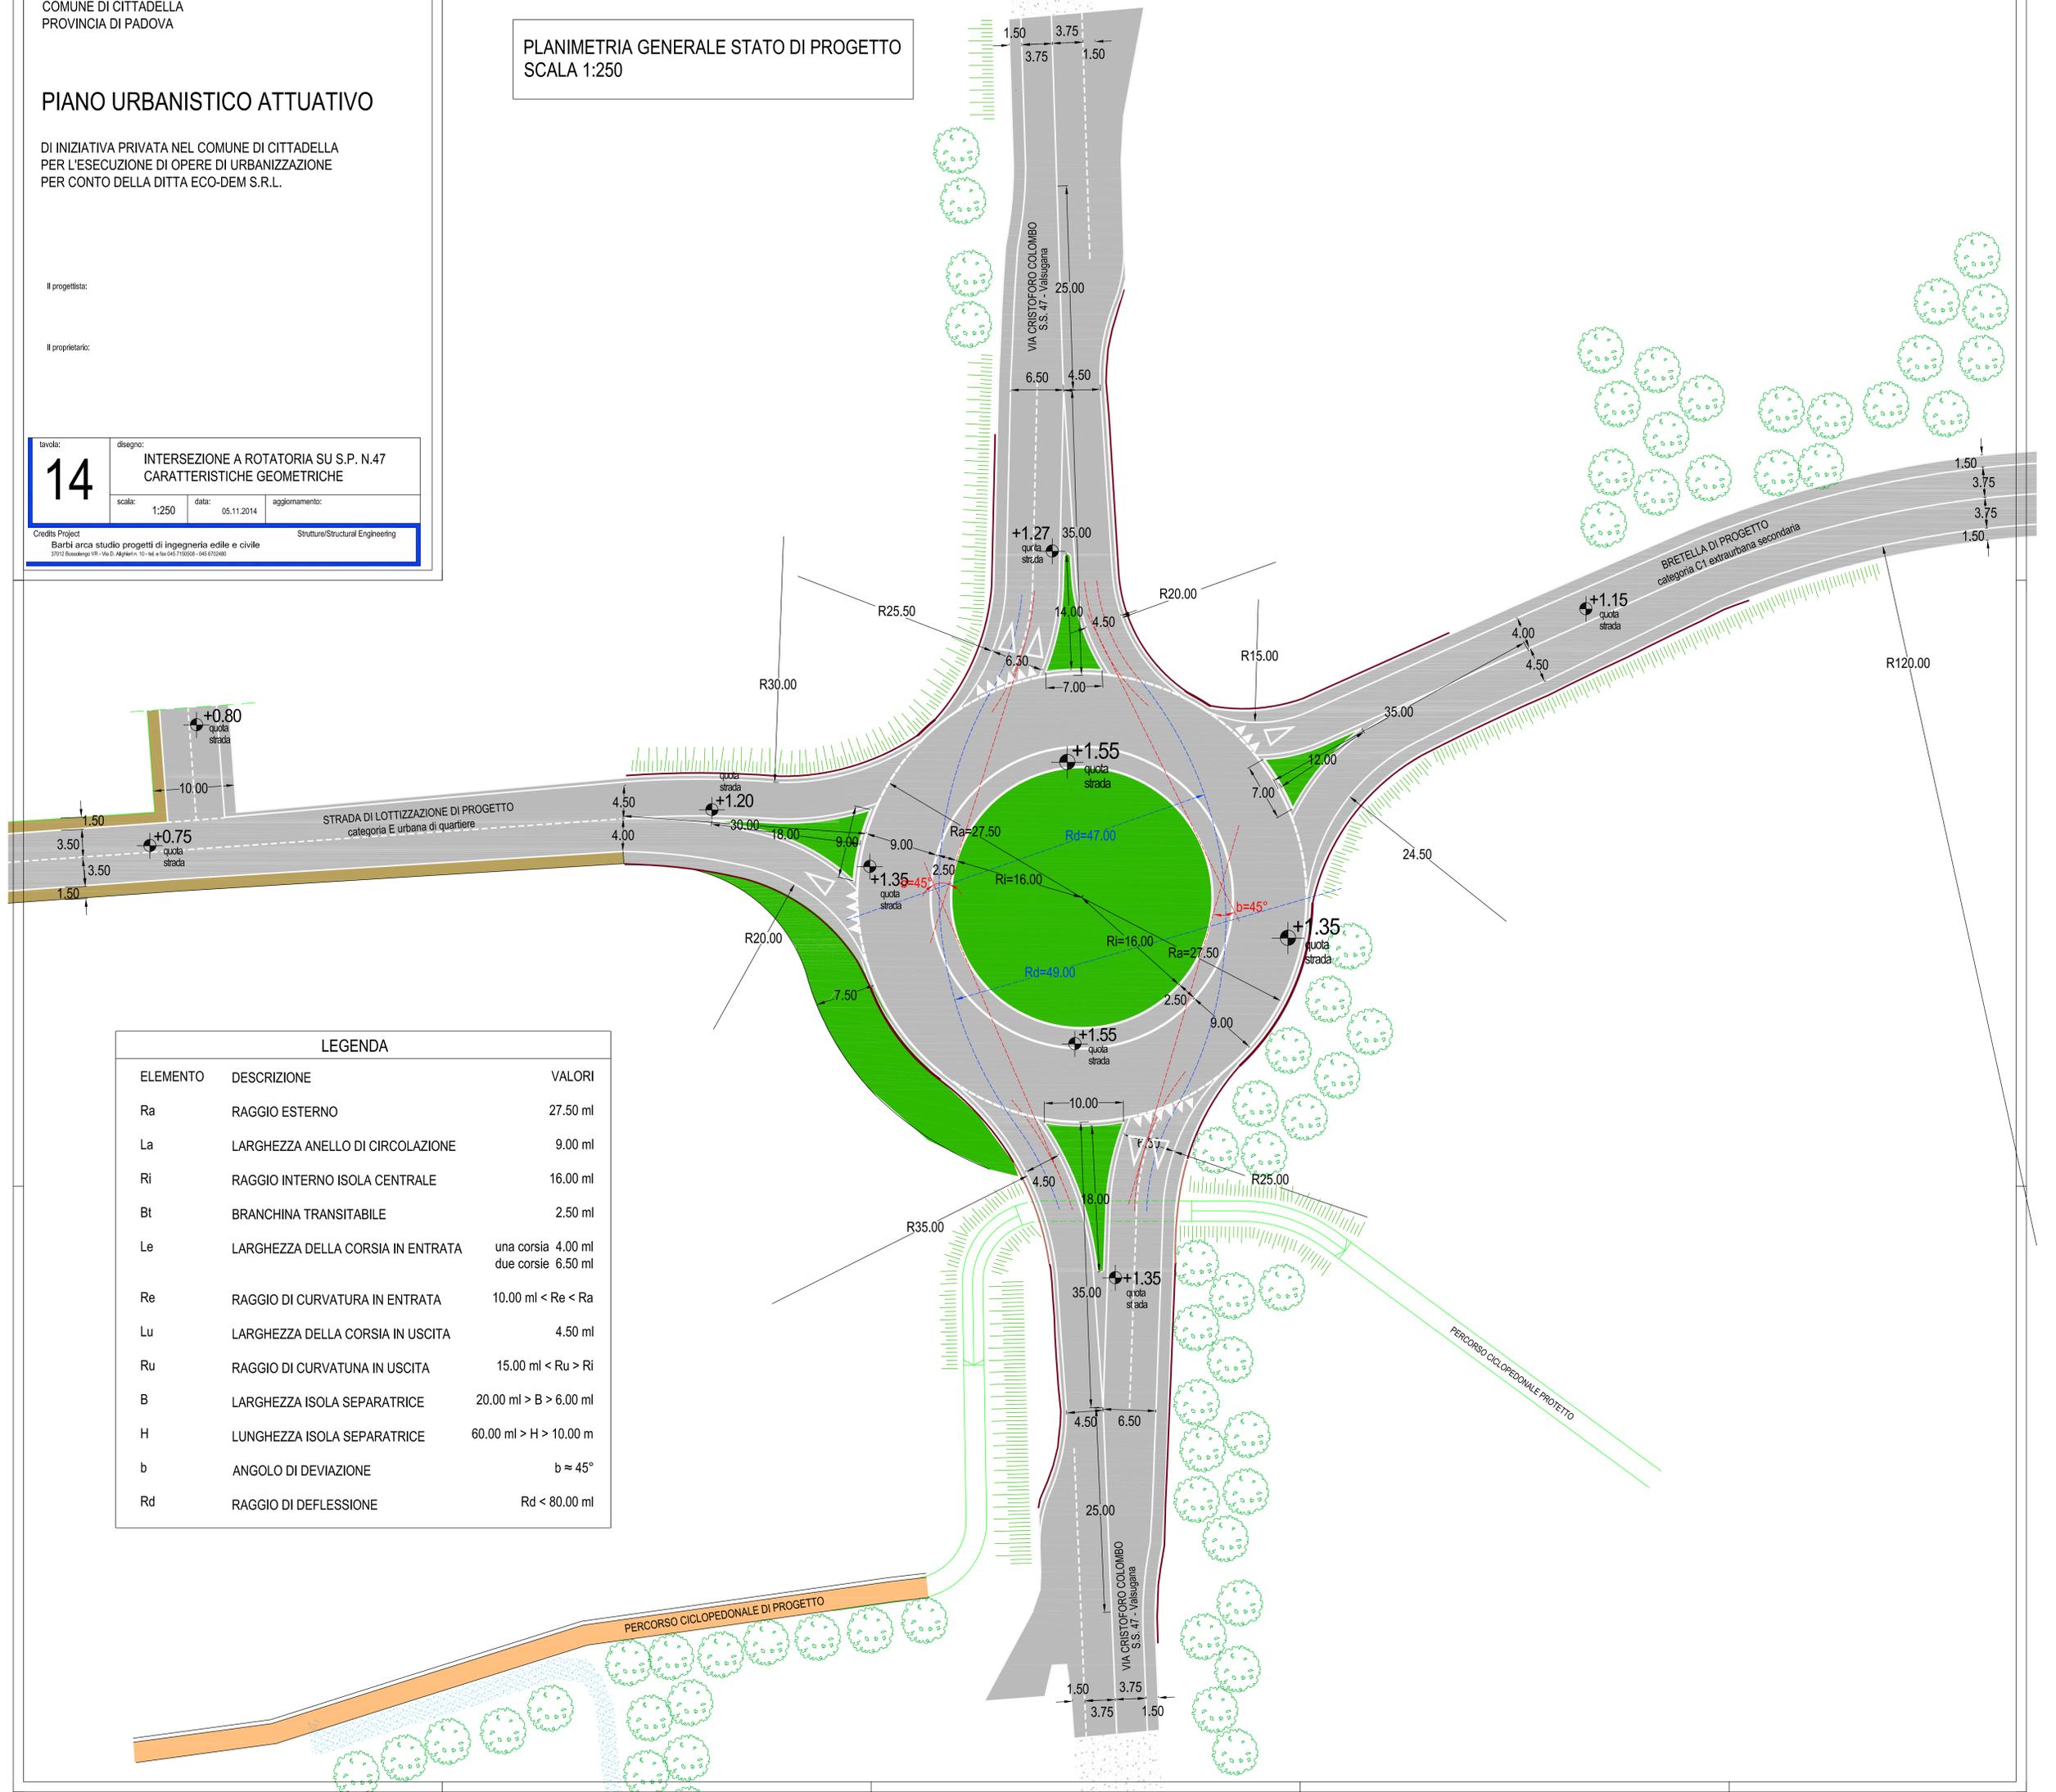

LEGENDA

ELEMENTO	DESCRIZIONE	VALORI
Ra	RAGGIO ESTERNO	27.50 ml
La	LARGHEZZA ANELLO DI CIRCOLAZIONE	9.00 ml
Ri	RAGGIO INTERNO ISOLA CENTRALE	16.00 ml
Bt	BRANCHINA TRANSITABILE	2.50 ml
Le	LARGHEZZA DELLA CORSIA IN ENTRATA	una corsia 4.00 ml due corsie 6.50 ml
Re	RAGGIO DI CURVATURA IN ENTRATA	10.00 ml < Re < Ra
Lu	LARGHEZZA DELLA CORSIA IN USCITA	4.50 ml
Ru	RAGGIO DI CURVATURA IN USCITA	15.00 ml < Ru > Ri
B	LARGHEZZA ISOLA SEPARATRICE	20.00 ml > B > 6.00 ml
H	LUNGHEZZA ISOLA SEPARATRICE	60.00 ml > H > 10.00 m
b	ANGOLO DI DEVIAZIONE	b ≈ 45°
Rd	RAGGIO DI DEFLESSIONE	Rd < 80.00 ml