

COMUNE DI CITTABELLA
PROVINCIA DI PADOVA

PIANO URBANISTICO ATTUATIVO

DI INIZIATIVA PRIVATA NEL COMUNE DI CITTABELLA
PER L'ESECUZIONE DI OPERE DI URBANIZZAZIONE
PER CONTO DELLA DITTA ECO-DEM S.R.L.

Il progettista:

Il proprietario:

Univoco: **15**
disegno: INTERSEZIONE A ROTATORIA SU SP 47
VERIFICA VISUALI LIBERE DA GARANTIRE

Credito Proiect
Barbi arch studio progetti di ingegneria edile e civile
20133 Montebelluna (TV) - Via Agostini, 3 - Tel. 0422/720001 - www.barbi.it


scale: 1:1000

data: 05.11.2014

aggiornamenti:

Struttura/Structural Engineering

DISTANZA DI VISIBILITA' PER L'ARRESTO NEL RAMO DI INGRESSO IN ROTATORIA

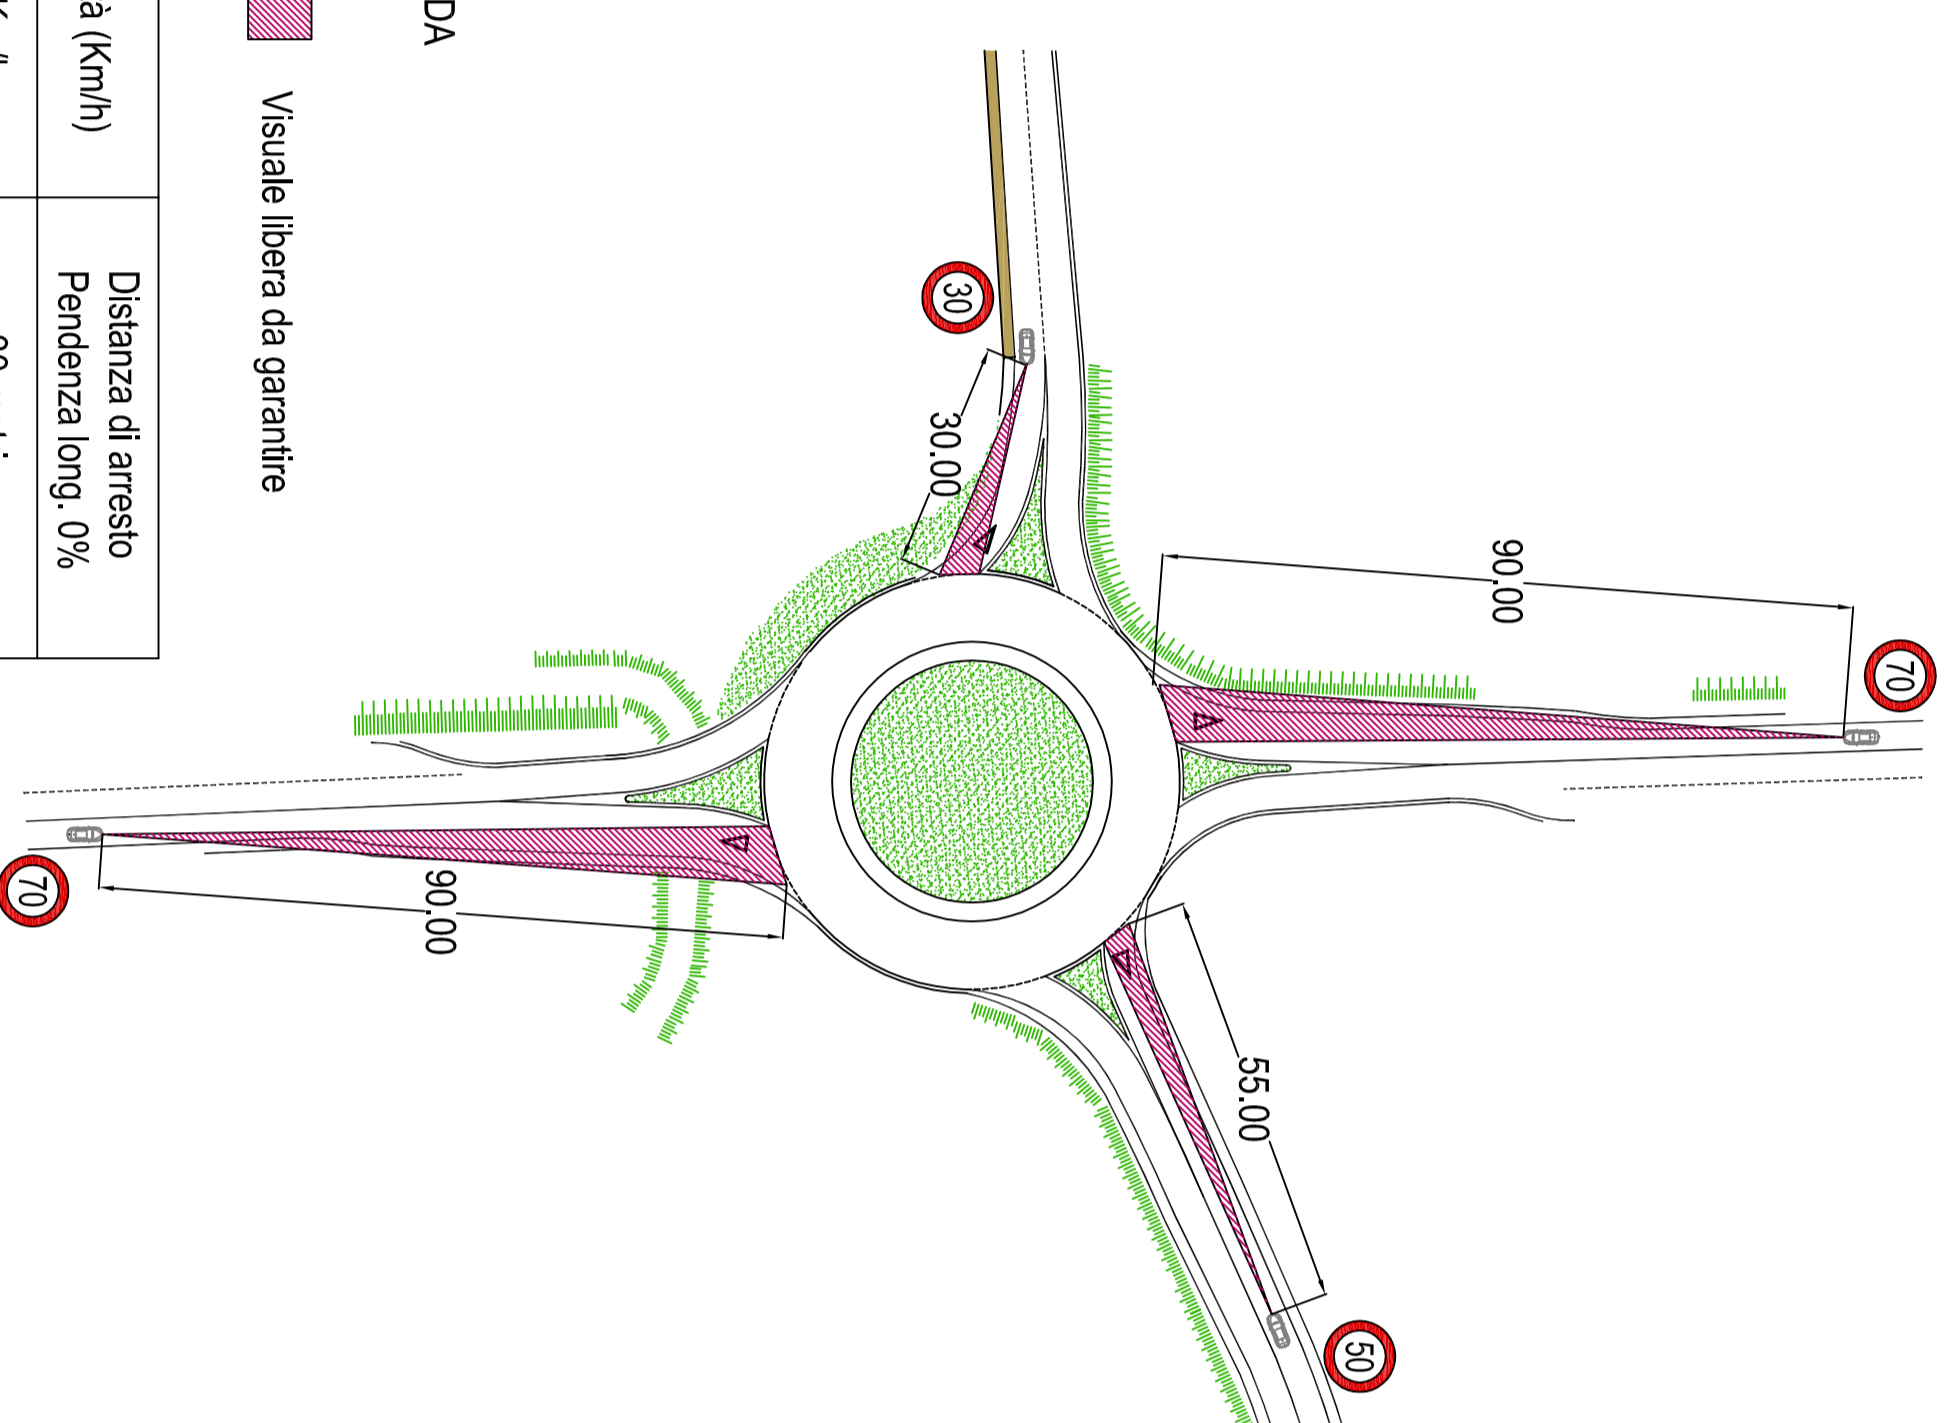


LEGENDA

Visuale libera da garantire

Velocità (km/h)	Distanza di arresto
30 Km/h	30 metri
50 Km/h	55 metri
70 Km/h	90 metri

DISTANZA DI VISIBILITA' NELLA CIRCOLAZIONE LUNGO L'ANELLO

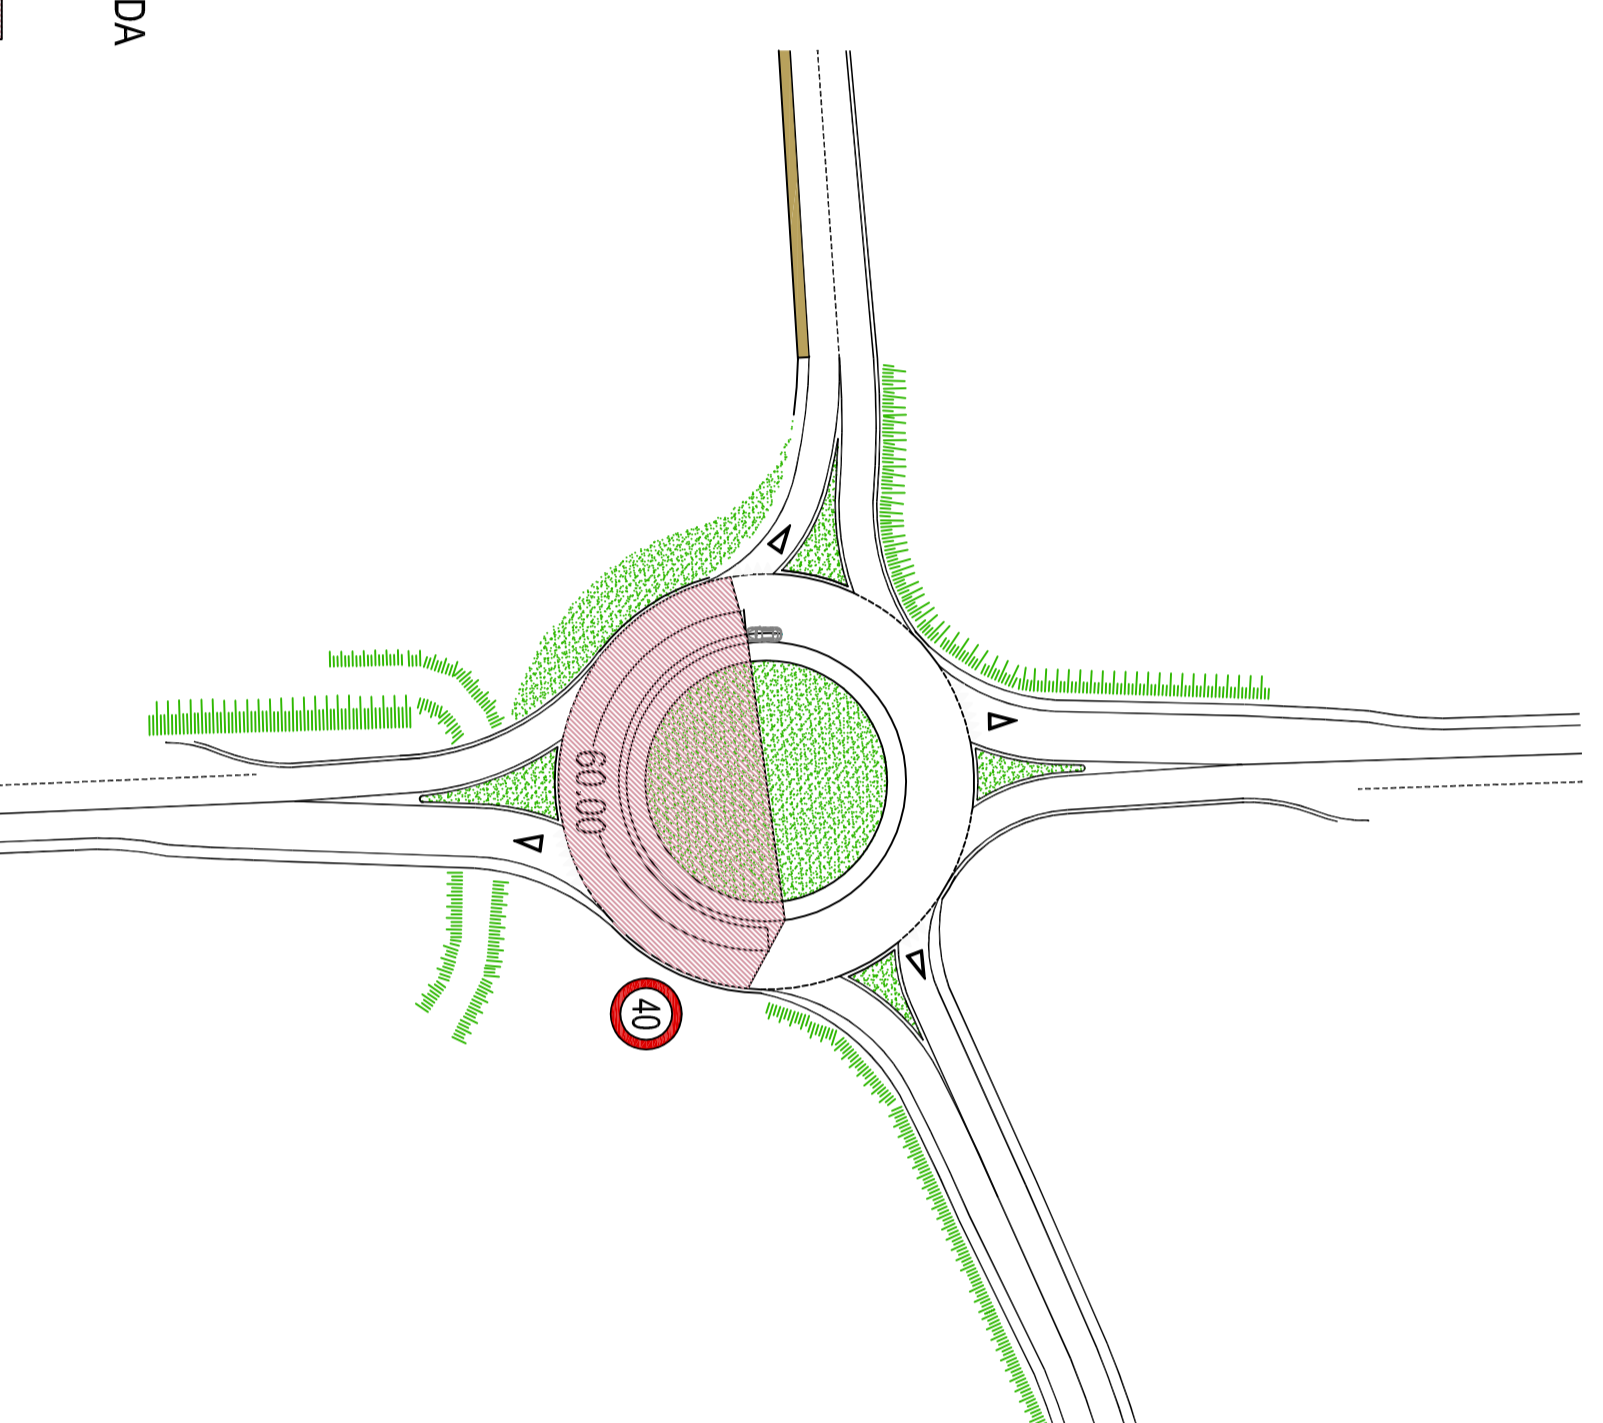


LEGENDA

Visuale libera da garantire


Velocità (km/h)	Raggio della curva (m)
40 Km/h <td>Pendi: trasversale 0% 60 metri</td>	Pendi: trasversale 0% 60 metri

VISIBILITA' DELL'INTERSEZIONE

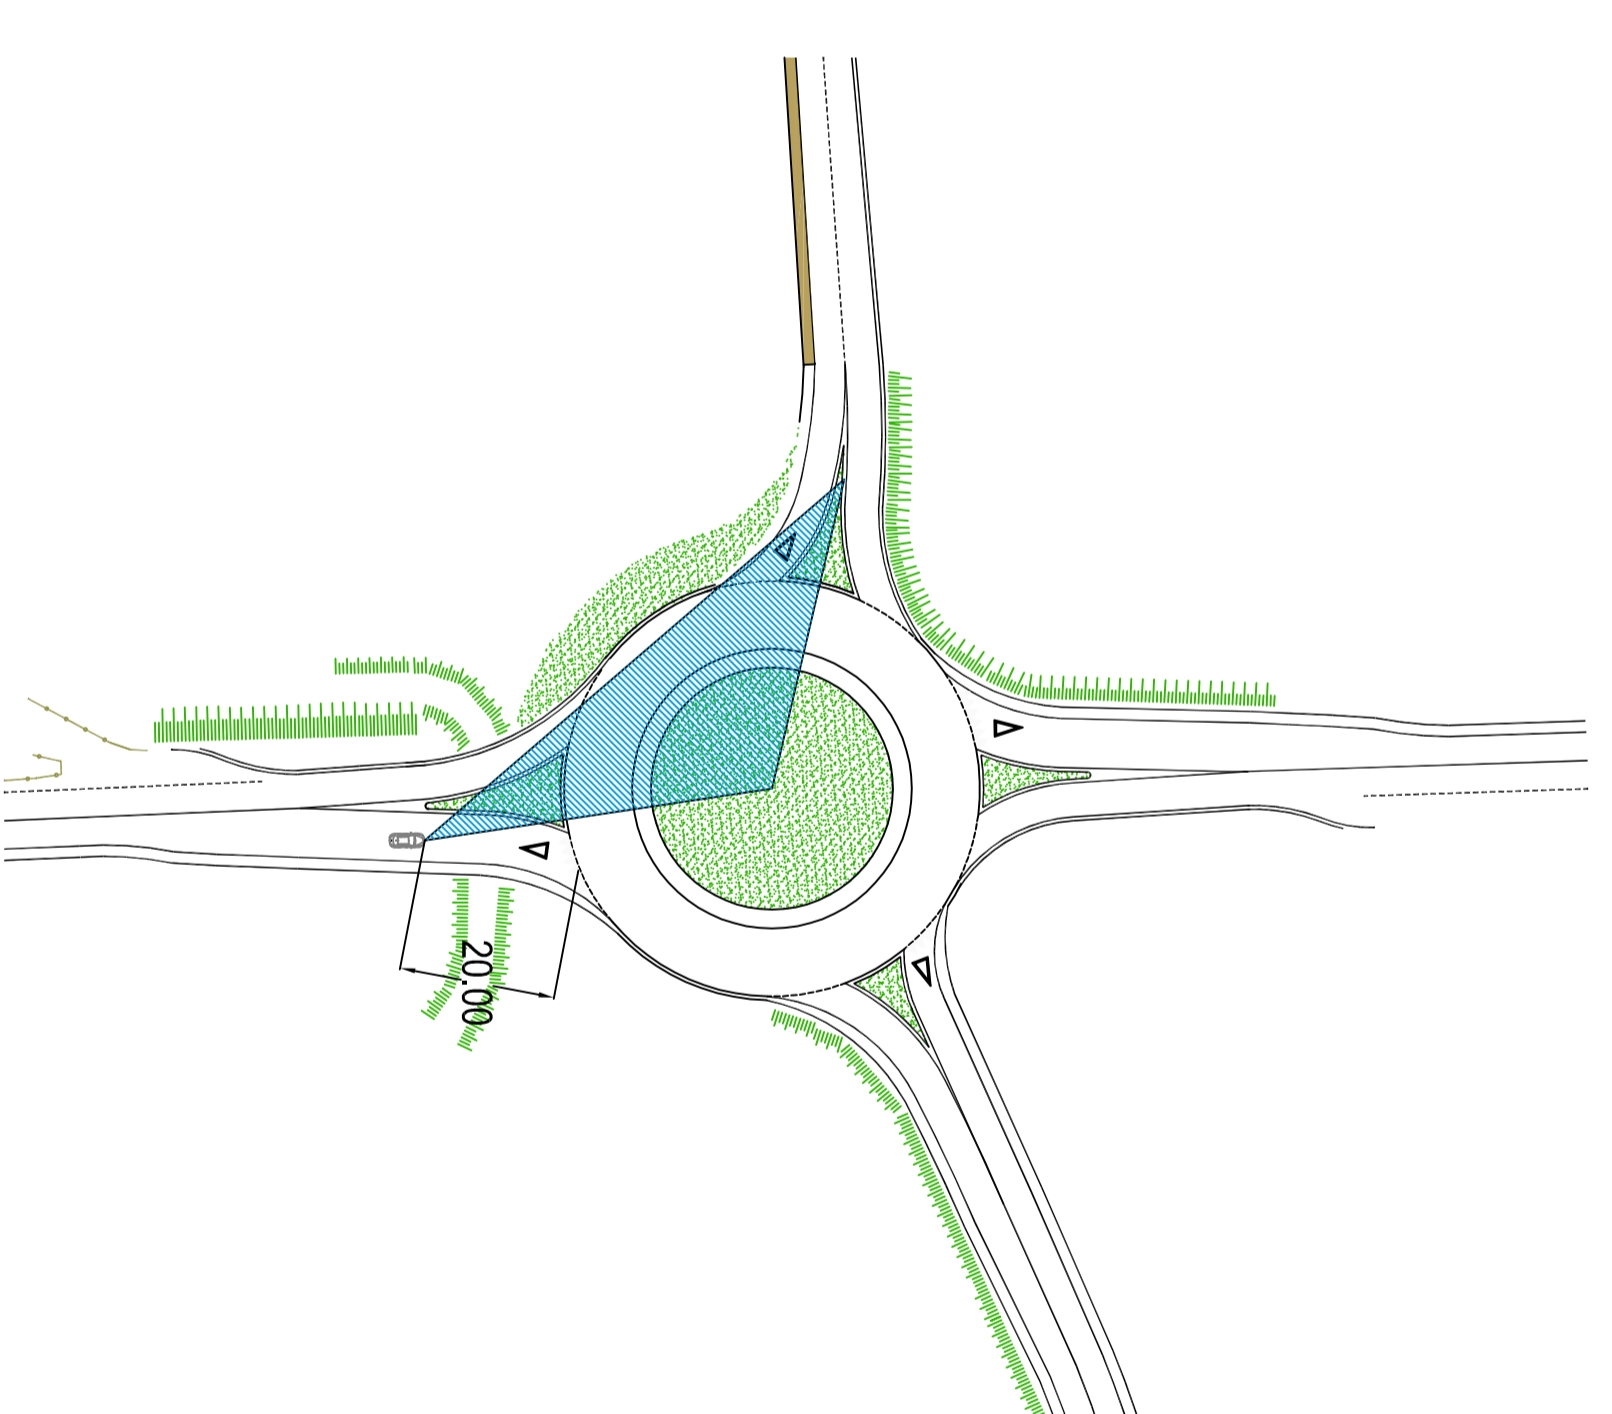


LEGENDA

Visuale libera da garantire

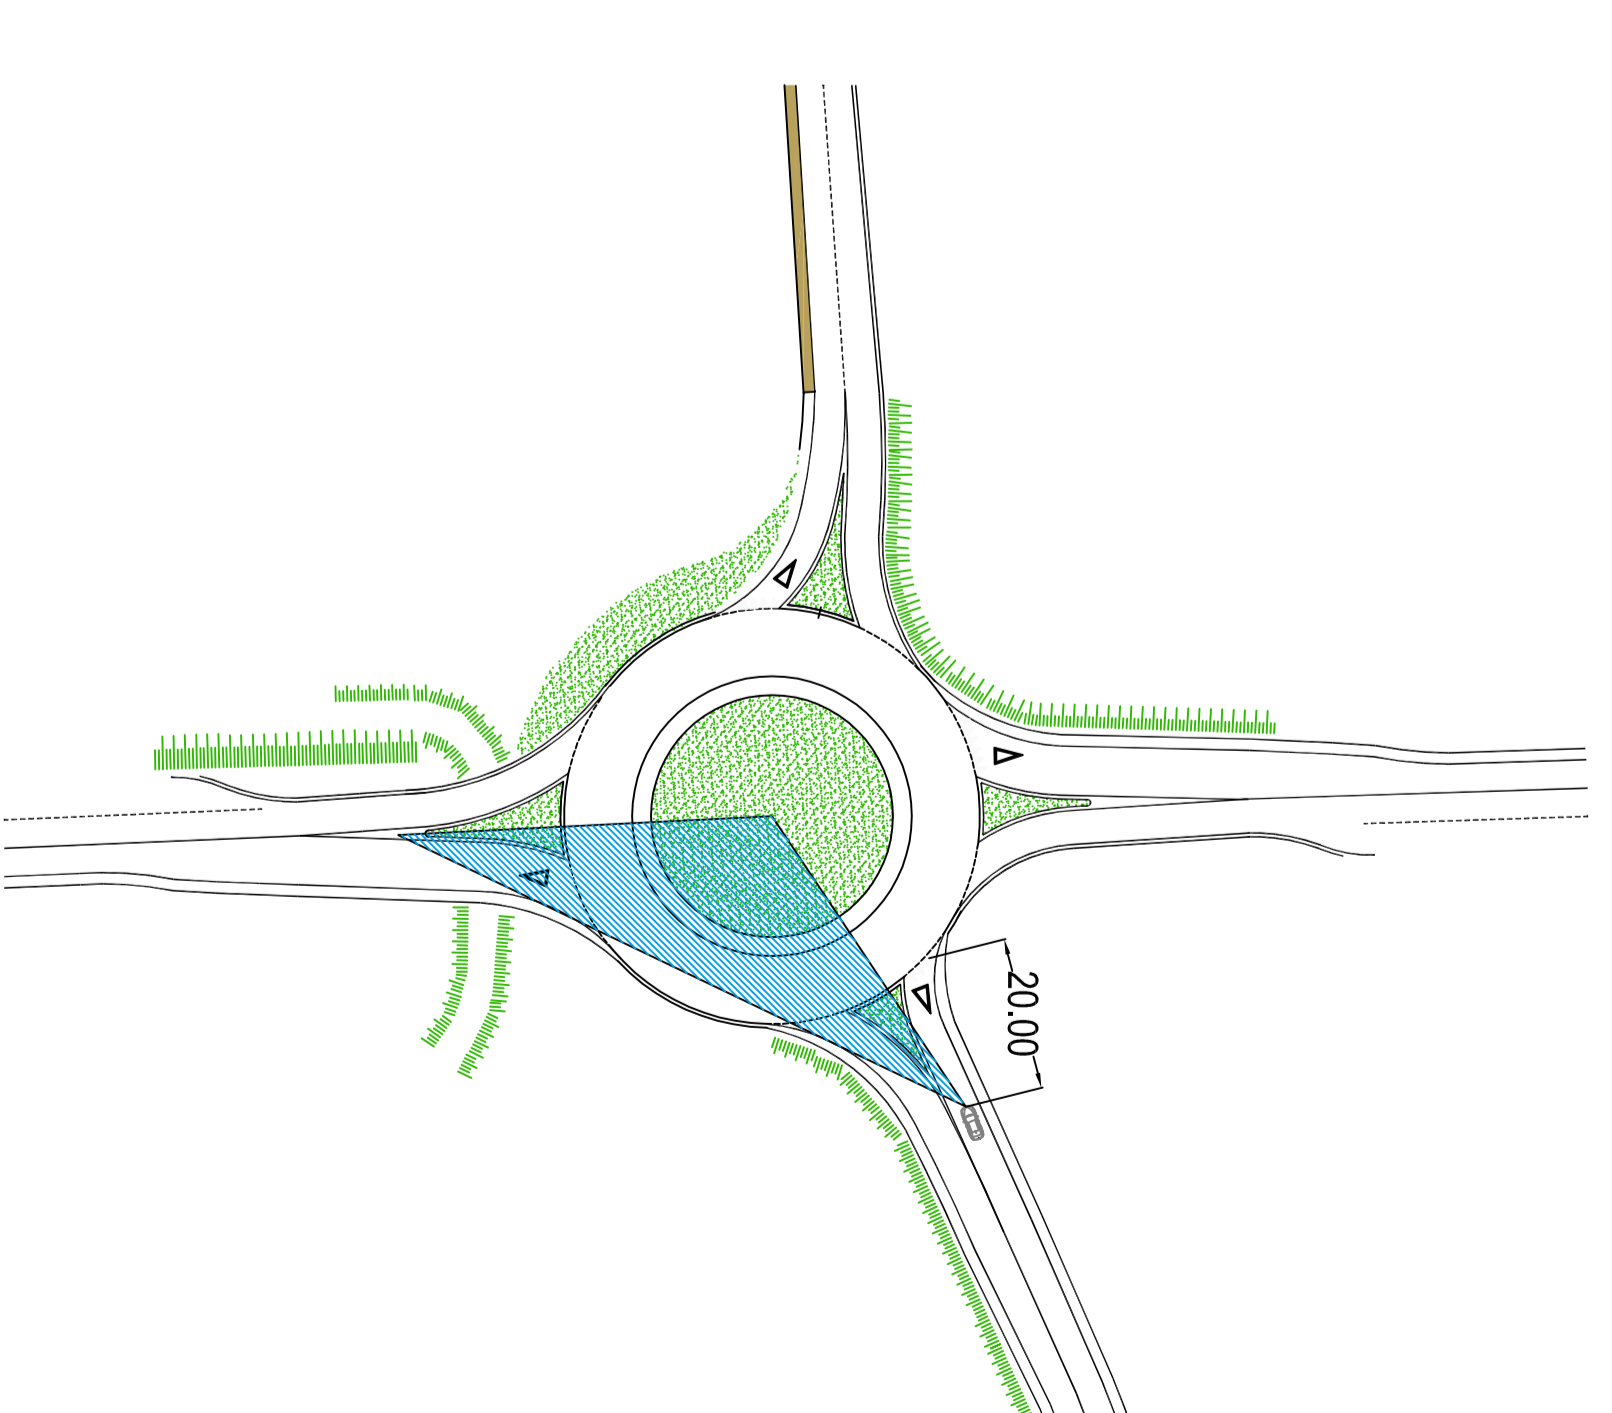


LEGENDA

Visuale libera da garantire

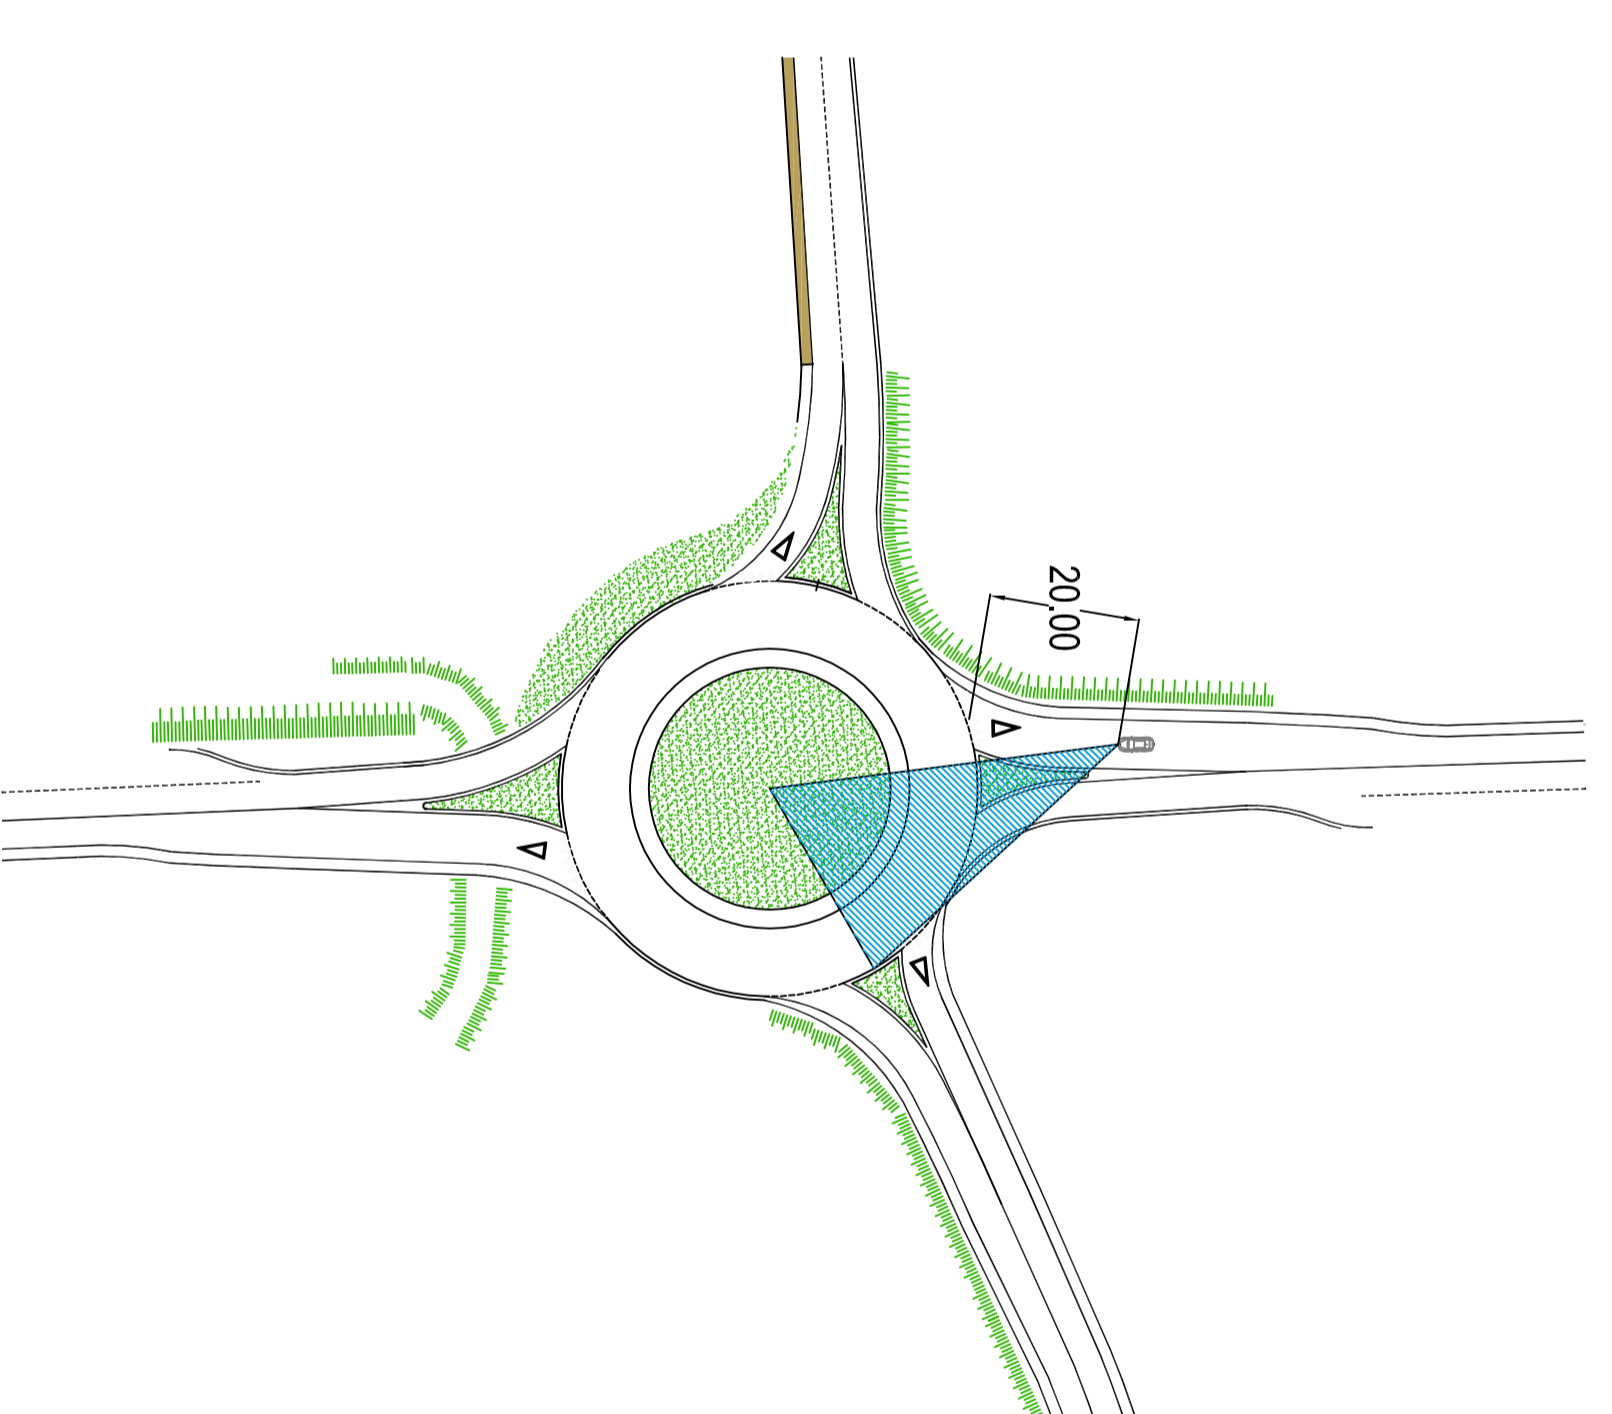

LEGENDA

Visuale libera da garantire

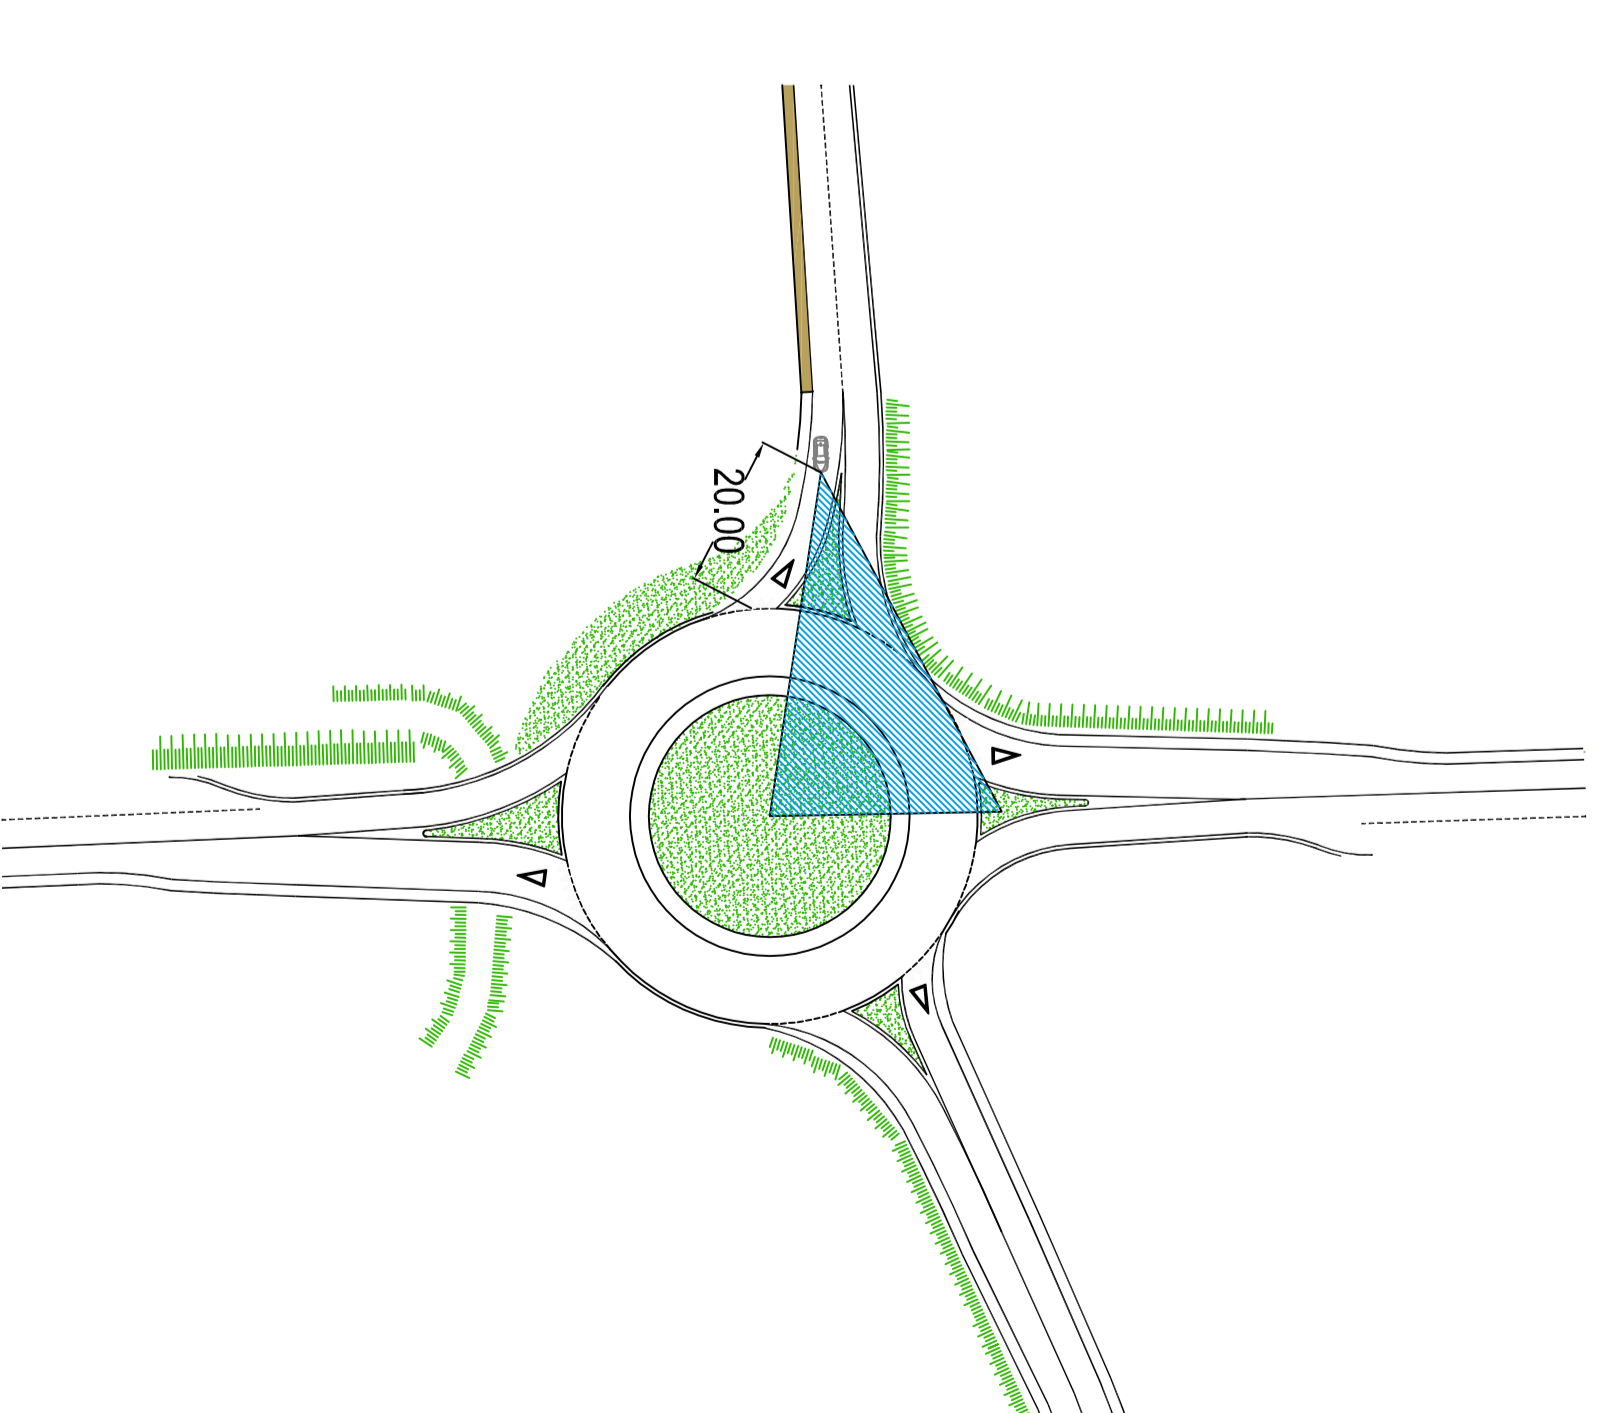

LEGENDA

Visuale libera da garantire