COMUNE DI CITTADELLA
PROVINCIA DI PADOVA

PIANO URBANISTICO ATTUATIVO

DI INIZIATIVA PRIVATA NEL COMUNE DI CITTADELLA
PER L'ESECUZIONE DI OPERE DI URBANIZZAZIONE
PER CONTO DELLA DITTA ECO-DEM S.R.L.

Il progettista:

Il proprietario:

tavola:	disegno:			
10	PLANIMETRIA GENERALE STATO DI PROGETTO SOTTOSERVIZI: RETE ACQUE BIANCHE			
	scala: 1:500	data: 05.11.2017	aggiornamento:	19.03.2018

Credis Project — Strutture/Structural Engineering
Barbi arca studio progetti di ingegneria edile e civile
37012 Bussolengo VR - Via D. Alighieri n. 39 - tel. e fax 045 7150598 - 045 6702440

LEGENDA

- FOSSI E CANALI ESISTENTI INVARIATA
- NUOVO TRATTO DELLA CANALETTA POZZO CASAR. CITT.
- CAPEZZAGNA BIANCA ESISTENTE
- SEDE STRADALE ASFALTA ESISTENTE
- SEDE STRADALE ASFALTATA DI PROGETTO
- MARCIAPIEDE ESISTENTE
- MARCIAPIEDE DI PROGETTO
- AREA A VERDE ESISTENTE
- AREA VERDE PUBBLICO DI PROGETTO
- PERCORSO CICLO PEDONALE DI PROGETTO
- POSIZIONE INDICATIVA FABBRICATI DI FUTURA REALIZZAZIONE
- PERIMETRO AMBITO D'INTERVENTO
- GUARD RAIL ESISTENTE
- GUARD RAIL ESISTENTE IN DEMOLIZIONE
- METANODOTTO ESISTENTE - SNAM RETE GAS
- MANUFATTO DI PROTEZIONE ESISTENTE E DI PROGETTO
- CANALETTA POZZO CASAR. CITT. INTUBATA ESISTENTE
- CANALETTA POZZO CASAR. CITT. INTUBATA DI PROGETTO

LEGENDA RETE ACQUE BIANCHE/METEORICHE

- CONDOTTA PRINCIPALE DI RACCOLTA ACQUE BIANCHE DI PROGETTO CON TUBAZIONE IN ECOPAL DIAM. 500 MM
- TUBO IN PVC DIAMETRO Ø315 MM PER ILCOLLEGAMENTO DI PROGETTO DELLE CADITOIE STRADALI ALLA CONDOTTA PRINCIPALE
- TUBO IN PVC DIAMETRO Ø160 MM PER ILCOLLEGAMENTO DI PROGETTO DELLE CADITOIE STRADALI ALLA CONDOTTA PRINCIPALE
- POZZETTO CADITOIA STRADALE DI PROGETTO CON CHIUSINO IN GHISA CARRABILE - DIMENSIONI 45x45xh80CM
- POZZETTO DI ISPEZIONE DI PROGETTO PER CONDOTTA PRINCIPALE CON CHIUSINO IN GHISA CARRABILE - DIMENSIONI 80x80xh150/200CM
- POZZI PERDENTI DI PROGETTO IN ANELLI PREFABBRICATI IN CLS CON CHIUSINO DI ISPEZIONE IN GHISA E REINTERRO IN GHIAIONE DIAMETRO INTERNO 150CM E ALTEZZA COMPLESSIVA 400CM

PLANIMETRIA GENERALE STATO DI PROGETTO
SCALA 1:500

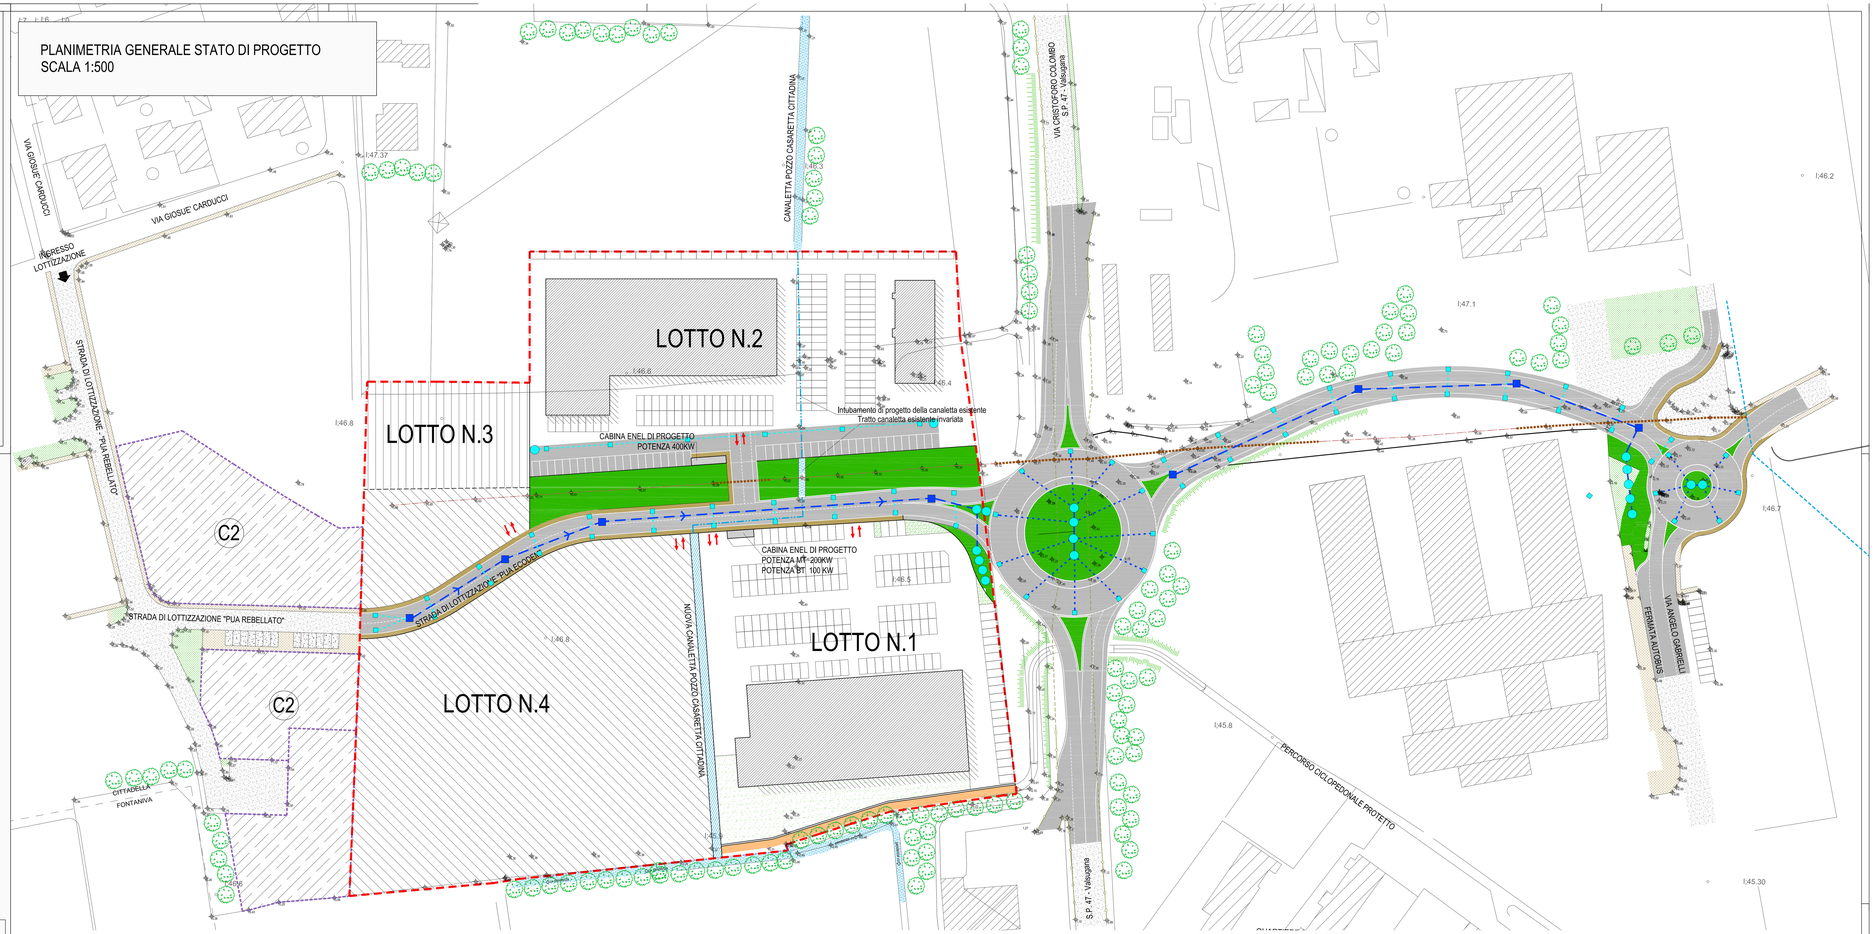

RETE ACQUE BIANCHE:
PARTICOLARE POZZO PERDENTE ACQUE METEORICHE

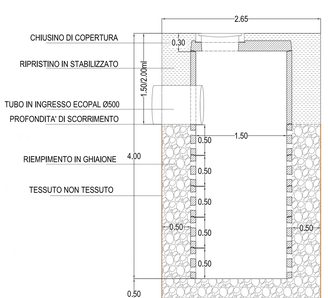

RETE ACQUE BIANCHE:
PARTICOLARE POZZETTO CADITOIA STRADALE

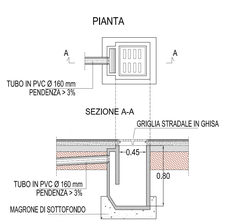
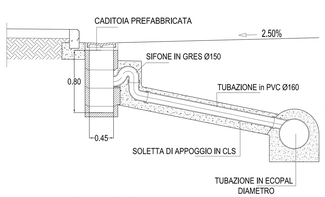
RETE ACQUE BIANCHE:
SEZIONE STRADALE RACCOLTA ACQUE BIANCHE