

LEGENDA	
	Ambito d'intervento
	Superfici di proprietà Ditta Eco-dem S.r.l.
	Superfici oggetto di esproprio
	Superfici di proprietà di Enti Pubblici

ELENCO PROPRIETA' DITTA ECODEM S.R.L. NEL COMUNE DI CITTADELLA		
FOGLIO	MAPPALE	PRELIMINARE DI COMPRAVENDITA
32	1966	Atto privato Reg. a Cittadella il 05.10.2017 al n. 1857
32	112	
32	1101	
32	1964	
32	2223	Atto privato Reg. a Cittadella il 05.10.2017 al n. 1856
32	2224	
32	2226	
32	2228	
32	2221	Atto privato Reg. a Cittadella il 05.10.2017 al n. 1859
32	111	Atto privato Reg. a Cittadella il 05.10.2017 al n. 1860
32	306	Atto privato Reg. a Cittadella il 05.10.2017 al n. 1858
32	307	
32	1158	
32	1098	Accordo tra privati
32	1163	
32	1164	
32	1167	

COMUNE DI CITTADELLA
PROVINCIA DI PADOVA

PIANO URBANISTICO ATTUATIVO


DI INIZIATIVA PRIVATA NEL COMUNE DI CITTADELLA
PER L'ESECUZIONE DI OPERE DI URBANIZZAZIONE
PER CONTO DELLA DITTA ECO-DEM S.R.L.

Il progettista:

Il proprietario:

18	disegno: ALLEGATO GRAFICO AL PIANO PARTICELLARE DI ESPROPRIO		
	scala: 1:1000	data: 05.11.2017	aggiornamento: 19.03.2018

Credits Project
Barbi arca studio progetti di ingegneria edile e civile
Strutture/Structural Engineering

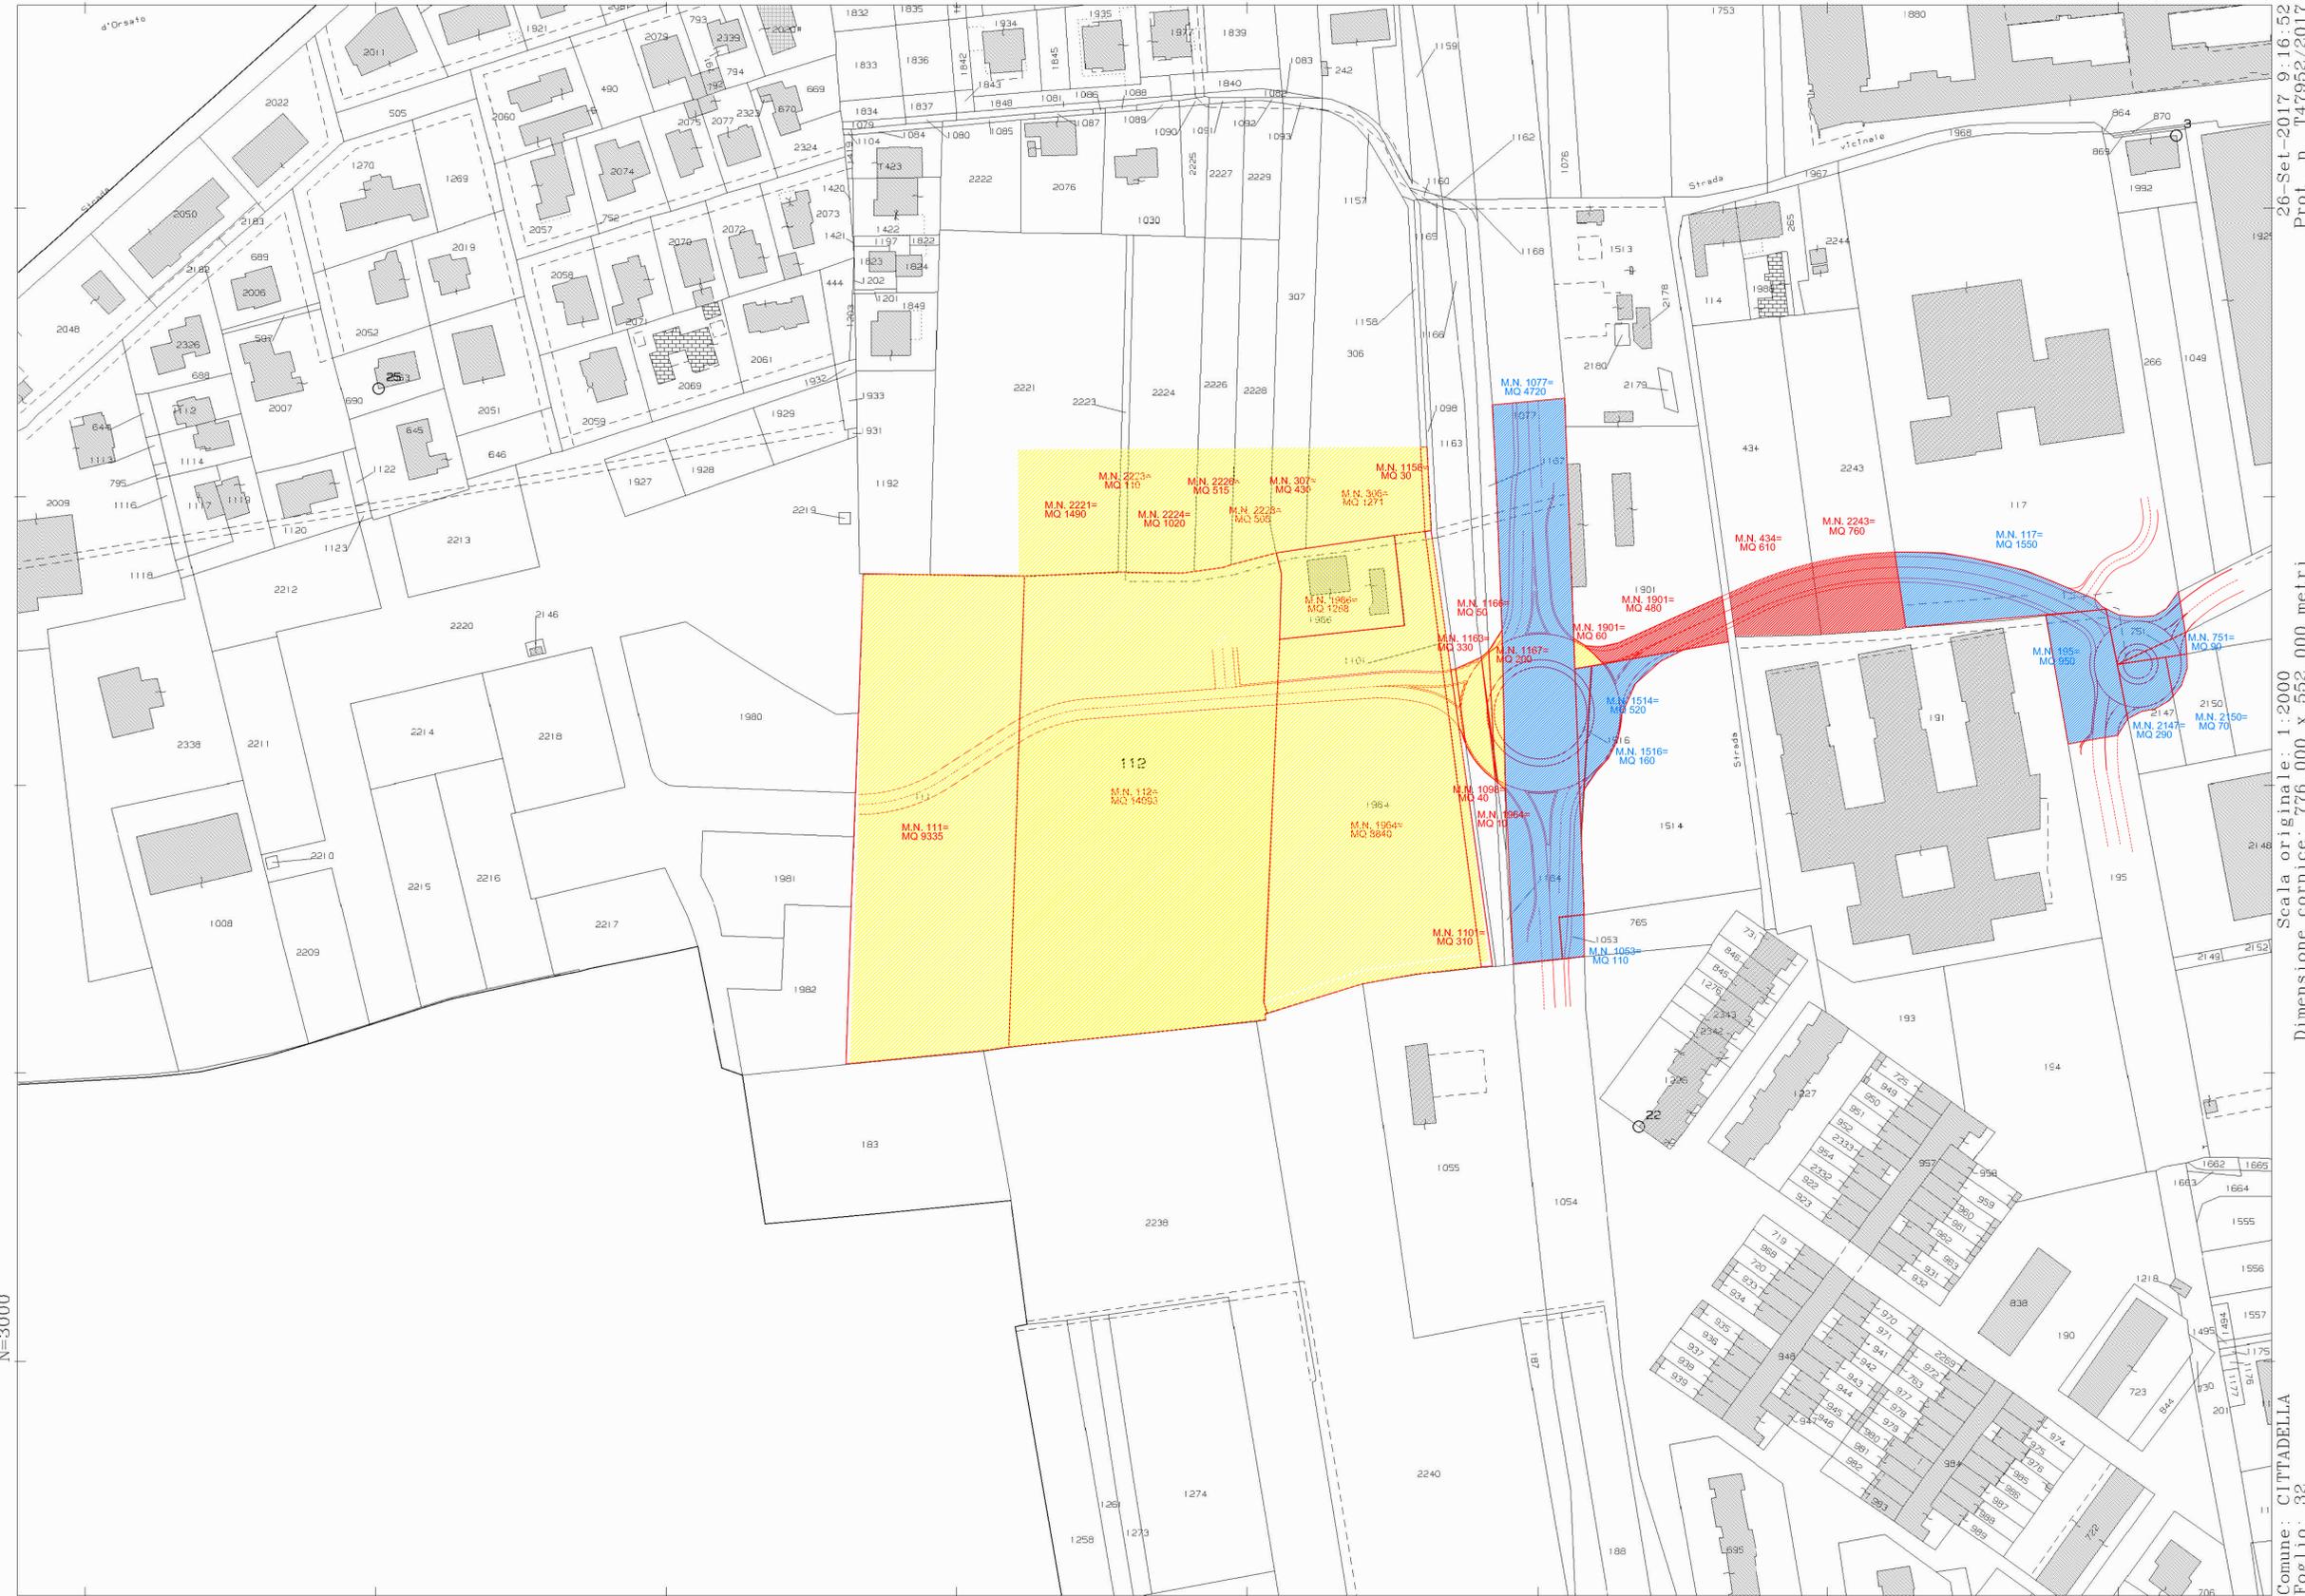

N=3000

E=7600

1 Particella: 112

26-Set-2017 9:16:52
 Prot. n. T47952/2017
 Scala originale: 1:2000
 Dimensione cornice: 776.000 x 552.000 metri
 Comune: CITTADELLA
 Foglio: 32