

PIANO URBANISTICO ATTUATIVO

DI INIZIATIVA PRIVATA NEL COMUNE DI CITTADELLA
PER L'ESECUZIONE DI OPERE DI URBANIZZAZIONE
PER CONTO DELLA DITTA ECO-DEM S.R.L.

Il progettista:

Il progettista:

| | | | | | |
|--|-------|--------------|--|--------------|----------|
| Titolo: | 6 | Descrizione: | PLANIMETRIA GENERALE E STATO DI PROGETTO SOTTOSERVIZI: RETE TELEFONICA E RETE GAS | | |
| Scala: | 1:500 | Data: | 05.11.2017 | Regolamento: | 193/2016 |
| Cavalieri Progetti Matera Area studio progetti di ingegneria edile e civile Sviluppo/Struttura/Progettazione | | | | | |

| LEGENDA | |
|---------|---|
| | FOSSI E CANALI ESISTENTI INVARIATA |
| | NUOVO TRATTO DELLA CANALETTA POZZO CASAR. CITT. |
| | CAPREZZAGNA BIANCA ESISTENTE |
| | SEDE STRADALE ASPHALTA ESISTENTE |
| | SEDE STRADALE ASPHALTA DI PROGETTO |
| | MARGOPARE ESISTENTE |
| | MARGOPARE DI PROGETTO |
| | AREA VERDE ESISTENTE |
| | PERCORSO CICLO PEDONALE DI PROGETTO |
| | POSIZIONE INDICATIVA FABBRICATI DI FUTURA REALIZZAZIONE |
| | PERIMETRO AMBITO DIVERGENTE |
| | GUARD RAIL ESISTENTE |
| | GUARD RAIL ESISTENTE IN DEMOLIZIONE |
| | METANODOTTO ESISTENTE - SWM RETE GAS |
| | MANUFATTO DI PROTEZIONE ESISTENTE E DI PROGETTO |
| | CANALETTA POZZO CASAR. CITT. INVARIATA ESISTENTE |
| | CANALETTA POZZO CASAR. CITT. INVARIATA DI PROGETTO |

| LEGENDA RETE TELEFONICA | |
|-------------------------|---|
| | RETE TELEFONICA ESISTENTE |
| | NUOVO CAVADOTTO CORRUGATO FLESSIBILE IN PVC Ø2125mm |
| | COLONNINA DCI RETE TELECOM (N.3 TUBI IN PVC; N.1 Ø125xN.2 Ø80) |
| | NUOVO POZZETTO SPECIE RETE TELECOM Ø120cm CON CHIUSINO IN GHISA TIPO DADO COSTRUITO SECONDO UNI EN 124 |


| LEGENDA RETE GAS | |
|------------------|--|
| | RETE GAS ESISTENTE - TUBAZIONE POLIETILENE DN160, 180 MM |
| | RETE GAS DI PROGETTO - TUBAZIONE POLIETILENE DN160, 180 MM |

PLANIMETRIA GENERALE STATO DI PROGETTO
SCALA 1:500



RETE TELEFONICA:

PARTICOLARE POZZETTO DERIVAZIONE DI PROGETTO - SCALA 1:25

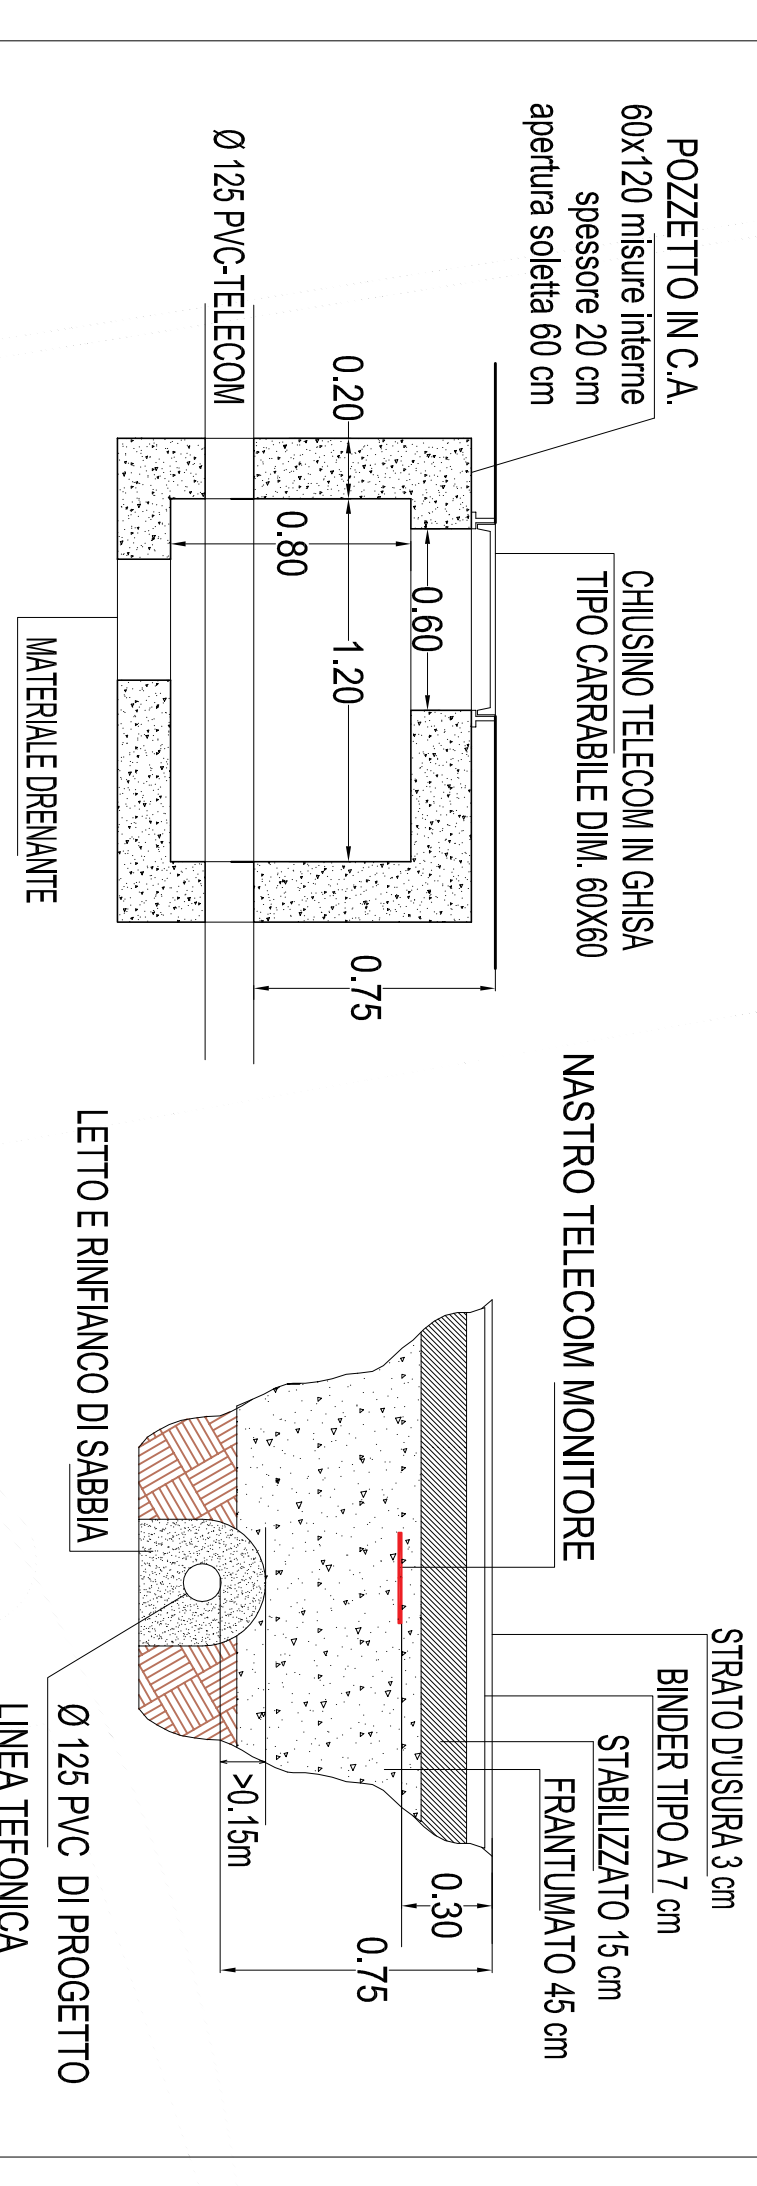

RETE GAS:

QUOTA DI POSA TUBAZIONE - SCALA 1:25

