
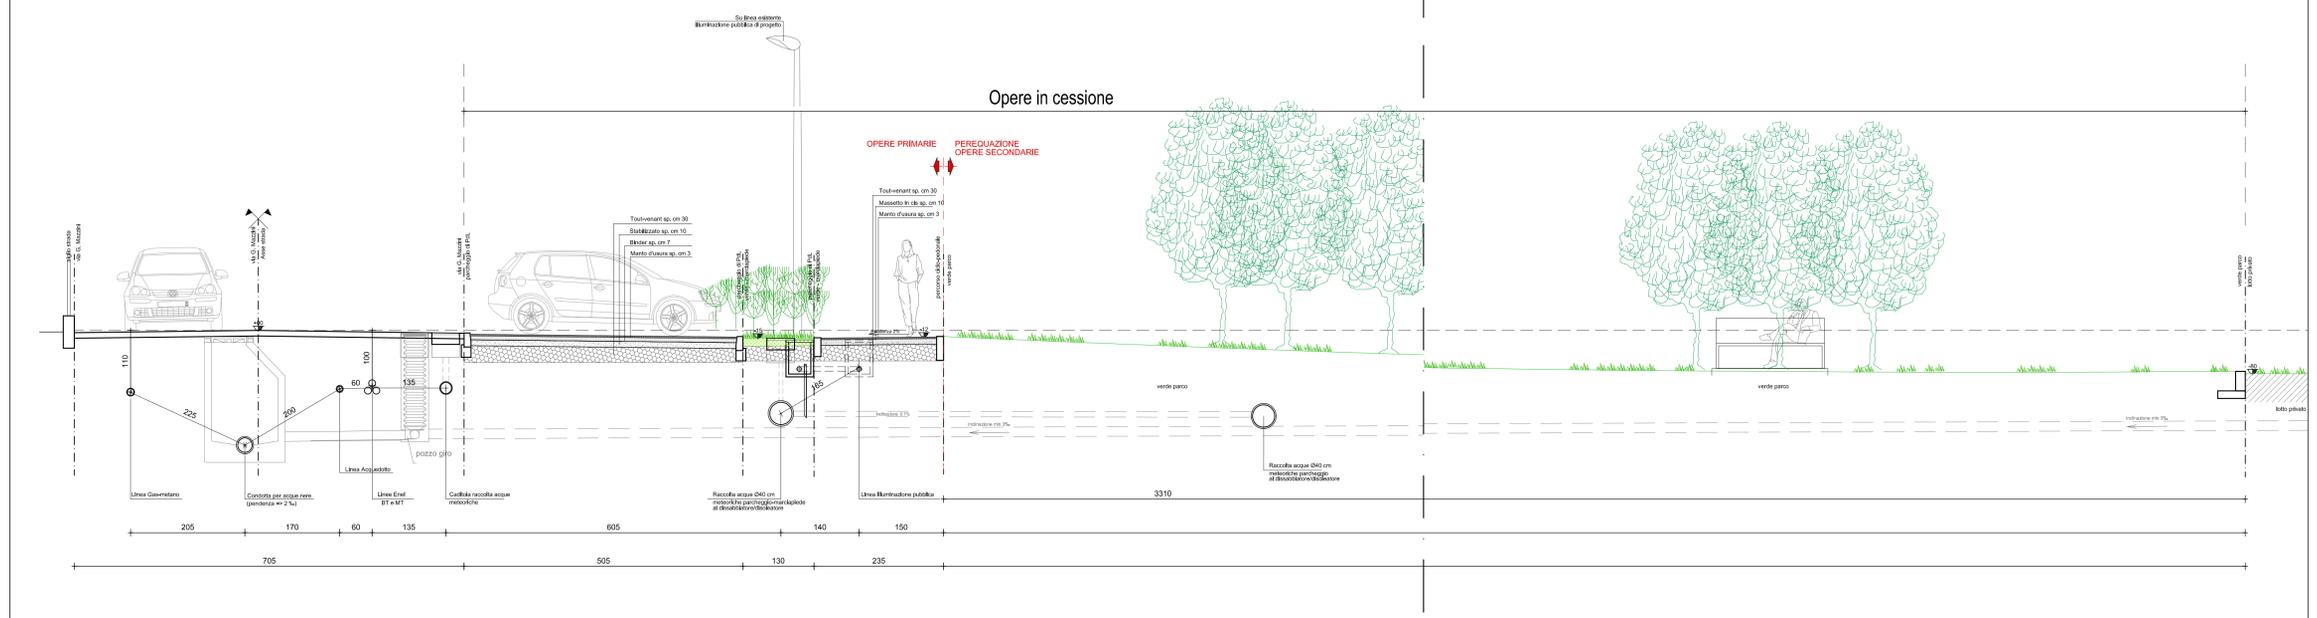


DISTANZE fra i SOTTOSERVIZI

reti dei sottoservizi (misure in cm delle distanze orizzontali e verticali)	Fognatura nera	Fognatura bianca	Enel	Gas - Metano	Telecom	Telematiche	Acquedotto	Illumin. Pubb. Interrata	profondità rispetto alla quota 0,00	
Fognatura nera	X	X	50,00	50,00					>= 200,00	da asse tubo
Fognatura bianca		X							variabile	135,00 da asse tubo
Enel	50,00		X	50,00	30,00	30,00	50,00		>100,00	da estradosso ultimo tubo
Gas - Metano	50,00		X	X	50,00	50,00	50,00		100,00-150,00	max 200,00
Telecom				30,00	50,00	X			90,00	
Telematiche				30,00	50,00		X		90,00	
Acquedotto				50,00			X		100,00	
Illumin. Pubb. Interrata				50,00				X	60,00	(7)

MB:
 Distanze prese da esterno ad esterno dei tubi
 Distanze minori tra le reti sono concesse solo se si usano le dovute protezioni - schermature
 Evitare parallelismi o incroci ravvicinati tra le rete delle fognature nere e la rete del gas metano
 Evitare parallelismi o incroci ravvicinati tra le rete delle Telecom - Tecnologici e la rete Enel
 Le distanze rispetto alla rete Gas - Metano dipendono dalla pressione della stessa condotta (nel presente 0,50 < P < 5,00 BAR)
 Eventuali interferenze con altre strutture interrata devono essere opportunamente trattate (es. sistema, pozzetti, ecc.)
 Per le distanze non riportate, si tenga la distanza minima di cm 50, e comunque quello prescritto dai rispettivi Enti
 Evitare vicinanza tra Enel e Meteoriche

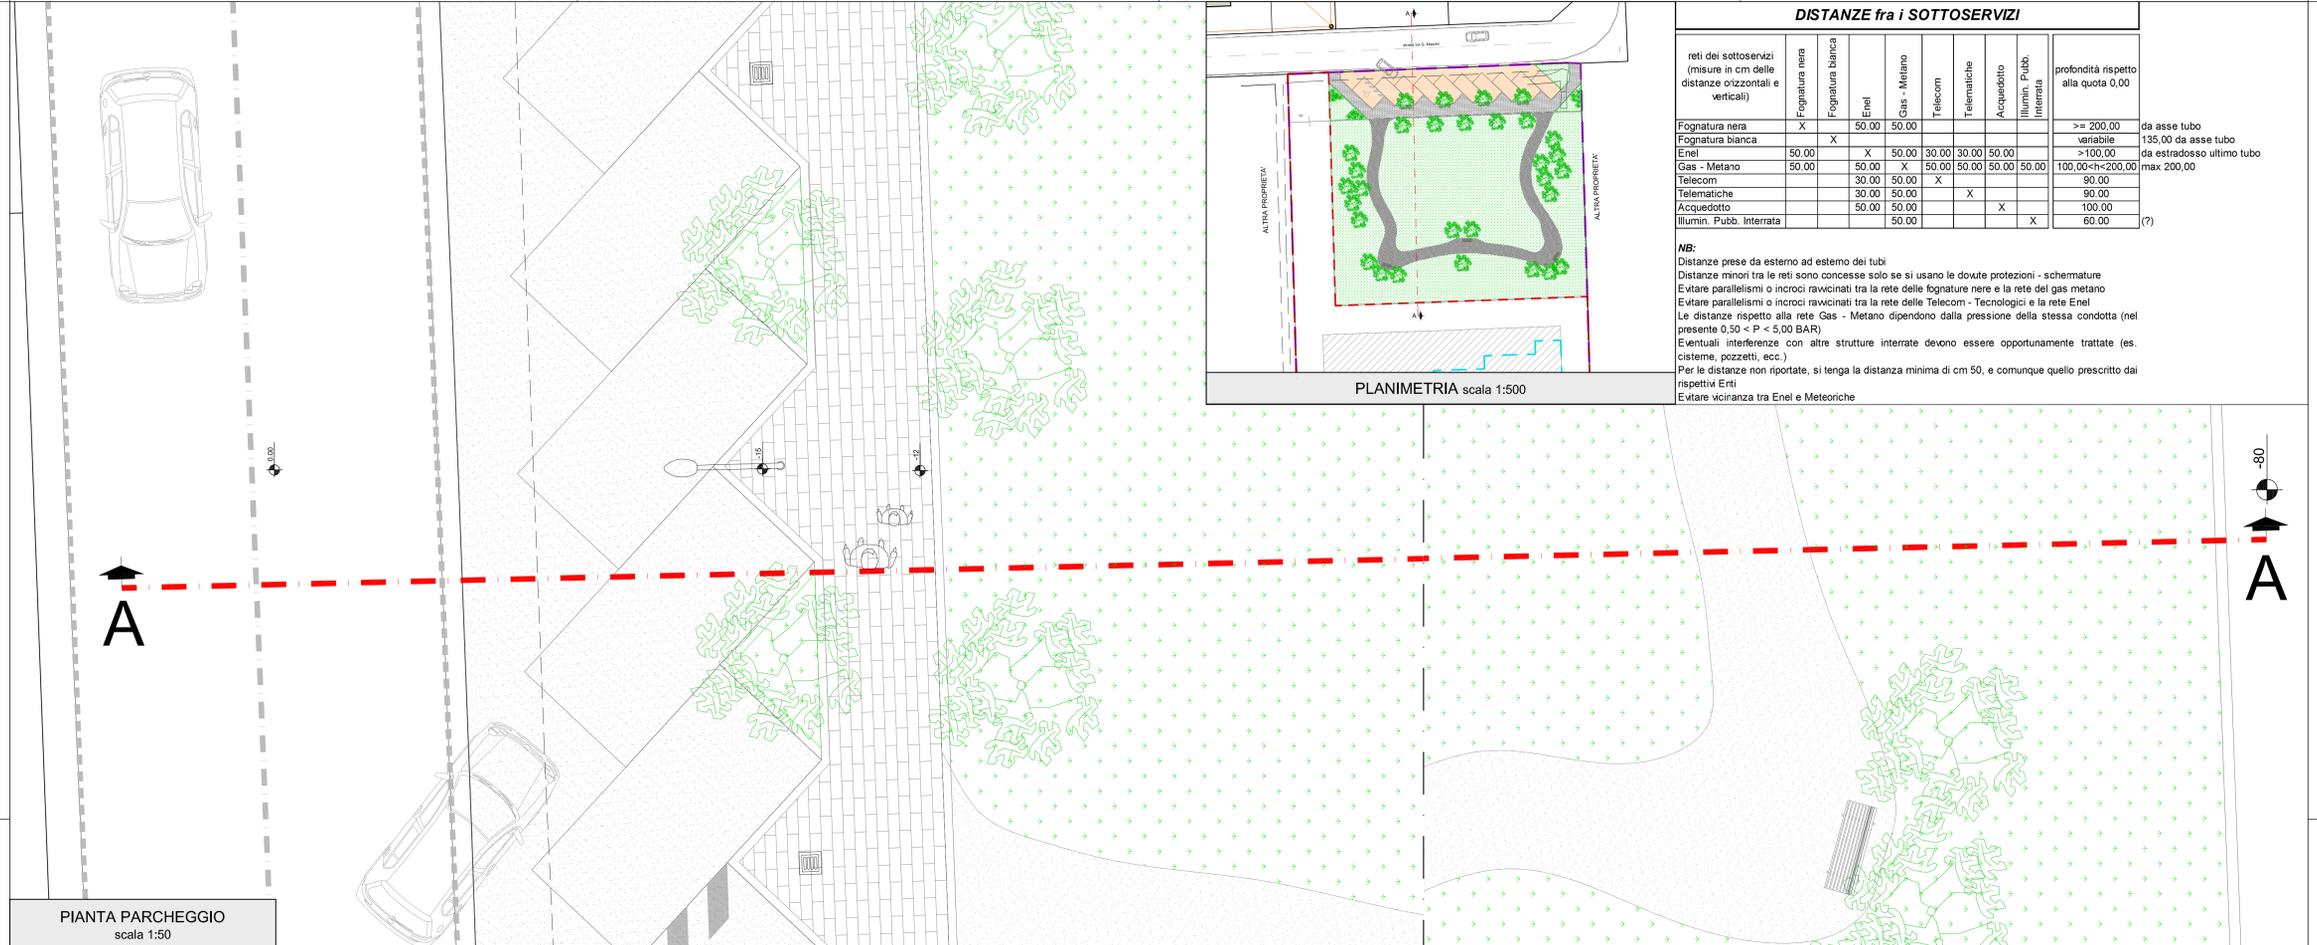

SEZIONE STRADALE TIPO A-A
 scala 1:50

COMUNE DI CITTADELLA
 PROVINCIA DI PADOVA

Strelotto Maria-Lidia
 Girolimetto Virginia

Piano di Lottizzazione
 Z.T.O. C2
 Cittadella, via Mazzini

Architetto TONIOLO SIMONE
 c.f. trismm71r08c743z - p.i.: 03325190282

Progettista Collaboratore

Data: 25.06.2018
 Aggiornamenti:
 Scale: 1:20 - 1:50

Tavola B
3

PARTICOLARI COSTRUTTIVI

