

Comune di CITTADELLA
Provincia di PADOVA



Strelotto Maria - Lidia
Girolimetto Virginia

Piano di lottizzazione
Z.T.O.
Cittadella
via Mazzini



E-mail: studio@audprogetti.it
via Borgo Bassano, 79 - Cittadella (PD)
tel. 0499403638 - fax 0495974179

Architetto TONIOLO SIMONE

c.f.: tnlsmn71r08c743z - p.i.: 03325190282

Progettista

Collaboratore

Collaboratore

Collaboratore

Data: 01.10.2014

Aggiornamenti:


Scale:

File: Lott Campagnaro\2012 PdL\2012.10.31 PdCITav16A Doc_Foto.dwg

Tavola A

5

DOCUMENTAZIONE
FOTOGRAFICA

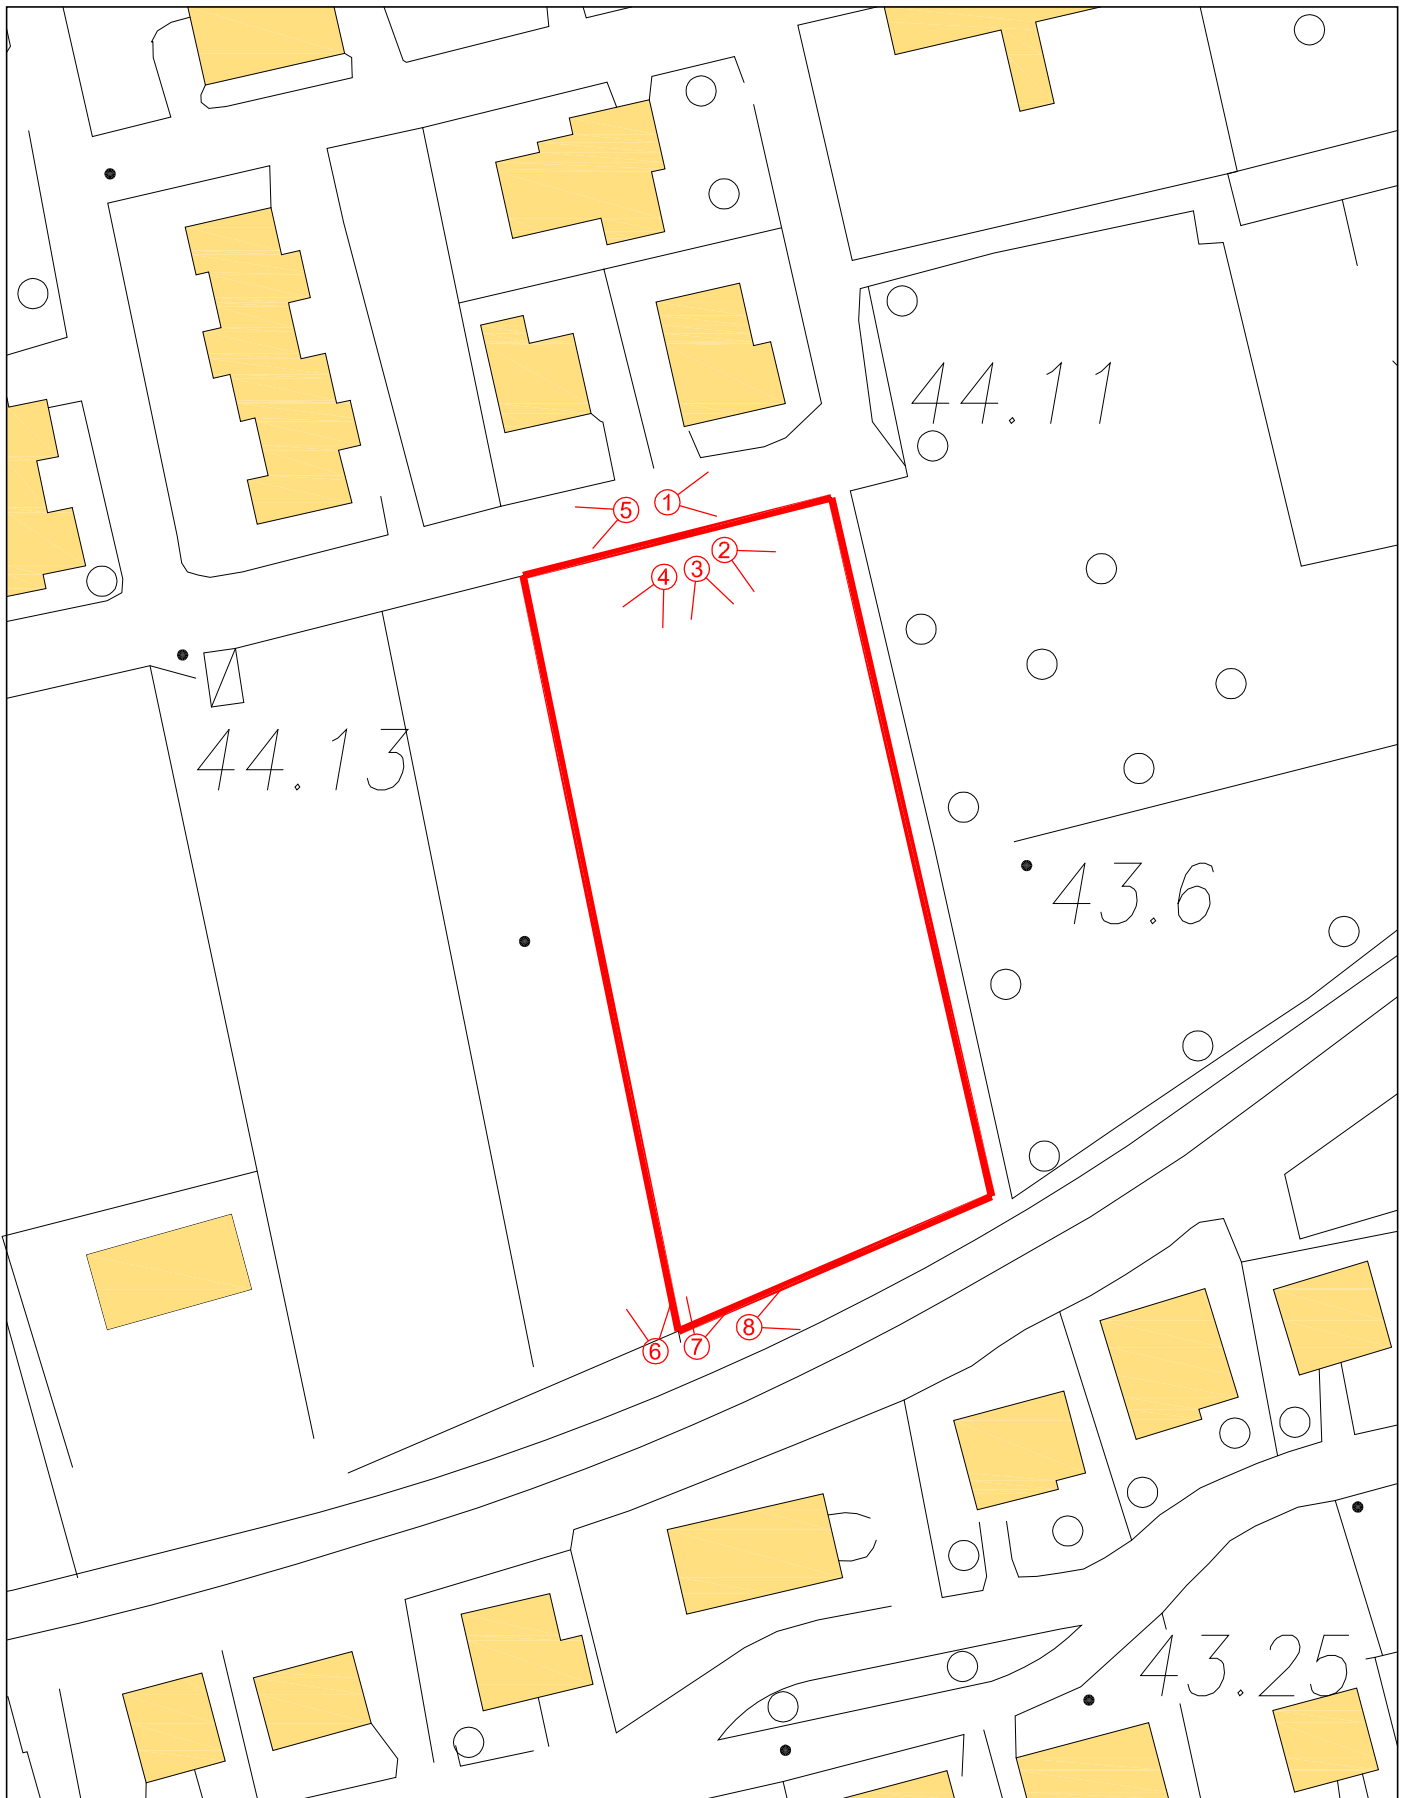

PLANIMETRIA GENERALE

scala 1:1000

LEGENDA:  Cono di visuale e numero della foto.



FOTO n° 1



FOTO n° 2



FOTO n° 3



FOTO n° 4



FOTO n° 5



FOTO n° 6



FOTO n° 7



FOTO n° 8