



COMUNE DI CITTADELLA
Provincia di Padova



**Streliotto Maria
Streliotto Lidia**

Piano di Lottizzazione
P.U.A. n. 05/2014
Z.T.O. C2/134
Rettifica del sedime
edificabile

STA + AUD

VIA BORGO BASSANO, 79 - 35013 CITTADELLA (PD)
049 9403638 - WWW.AUDPROGETTI.IT - STUDIO@AUDPROGETTI.IT
SIMONE TONIOLO ARCHITETTO & AUD PROGETTI ITALY SRL
03325190282 P.IVA 05291330289

SIMONE TONIOLO ARCHITETTO

Progettista	Collaboratore
Collaboratore	Collaboratore

Data: 03.07.2023

Aggiornamenti:

Scale:


File:

Tavola
5 A



TUTTI I DIRITTI DI RIPRODUZIONE SONO RISERVATI A NORMA DI LEGGE

**DOCUMENTAZIONE
FOTOGRAFICA**

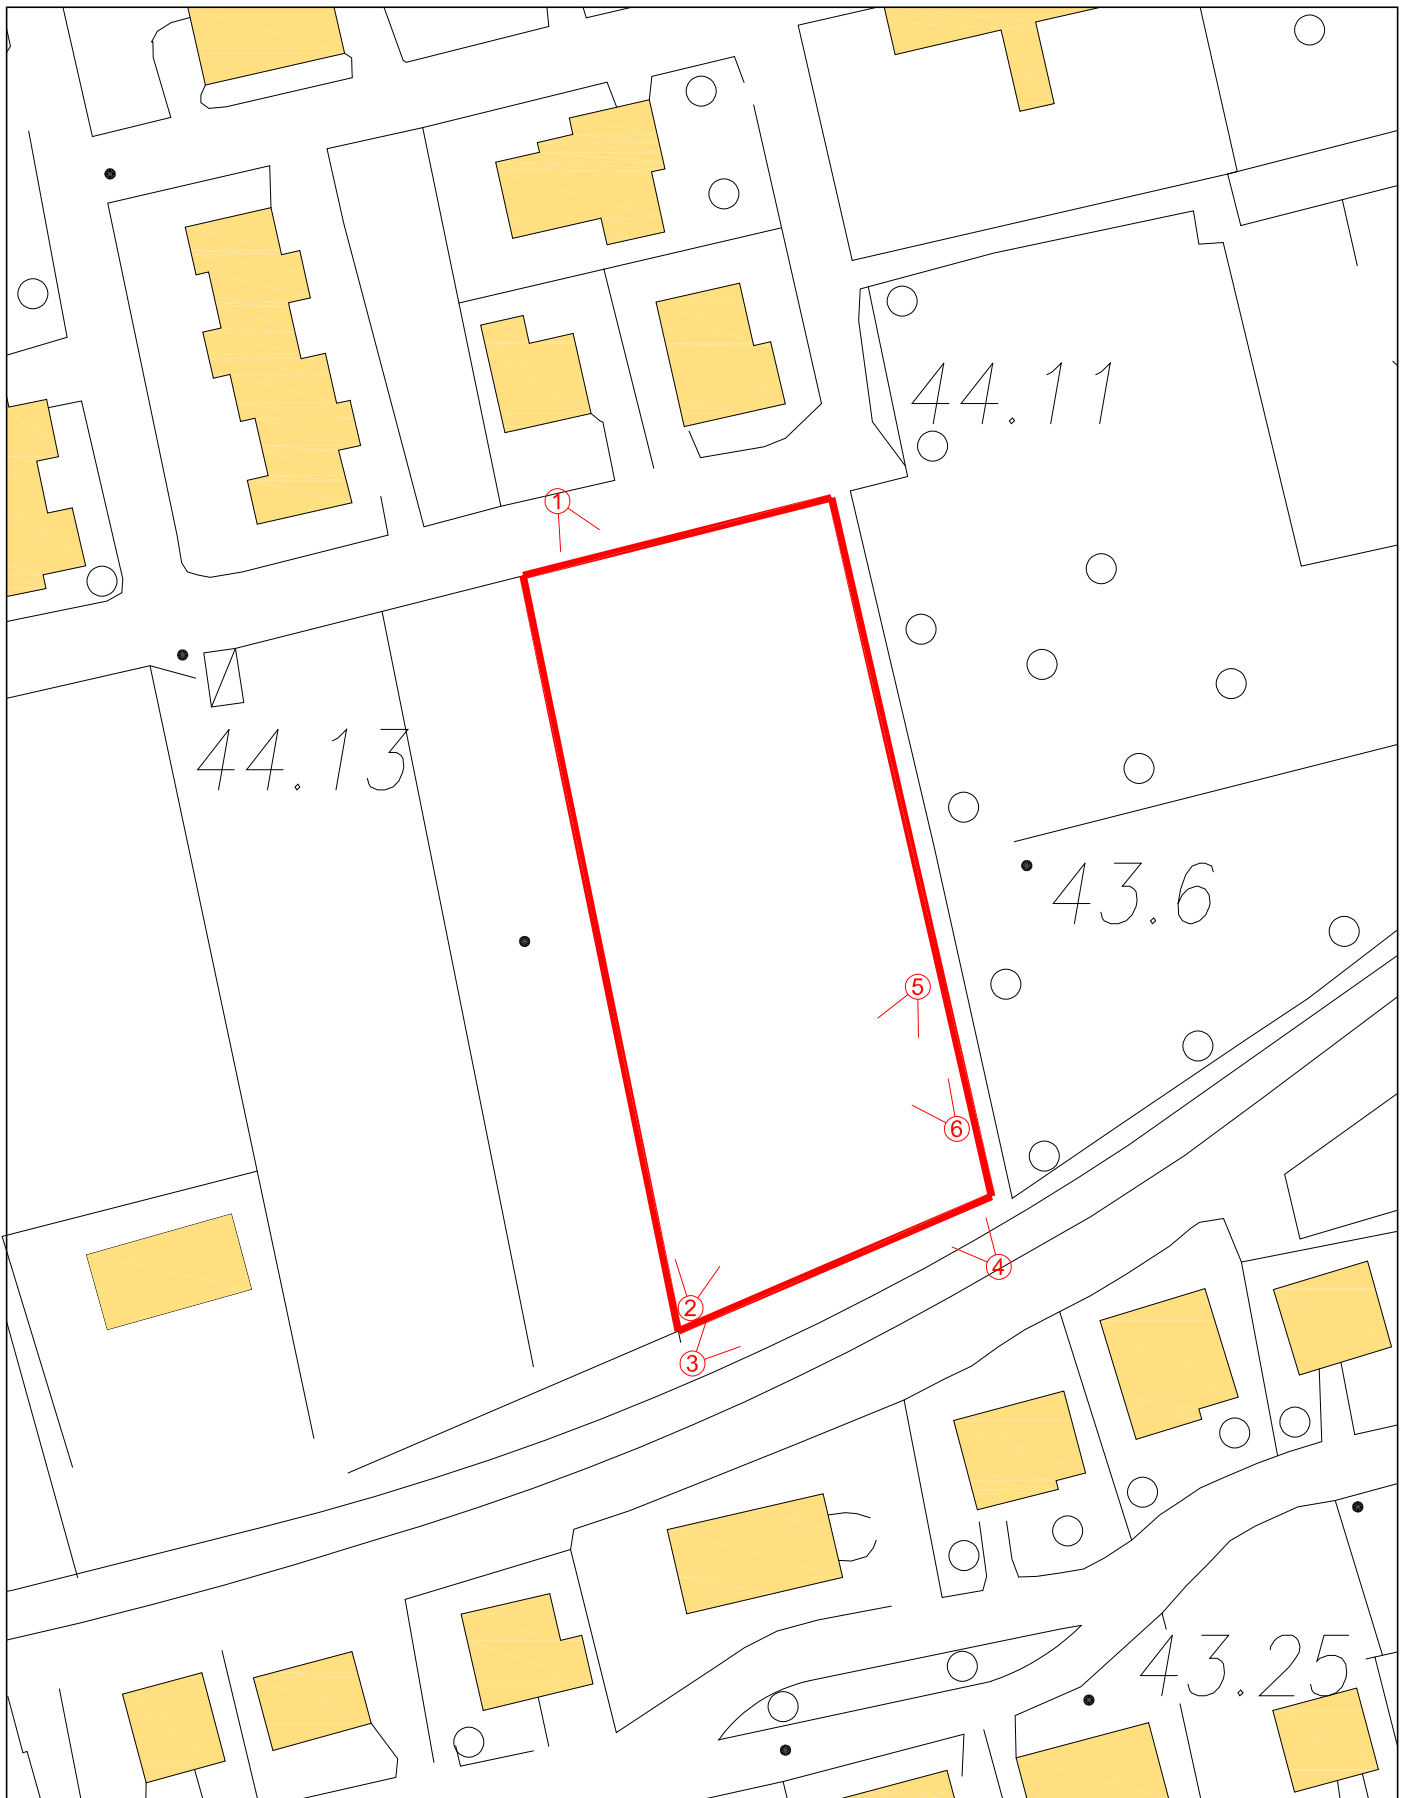

PLANIMETRIA GENERALE

scala 1:1000

LEGENDA:  Cono di visuale e numero della foto.



FOTO n° 1



FOTO n° 2



FOTO n° 3



FOTO n° 4



FOTO n° 5



FOTO n° 6