

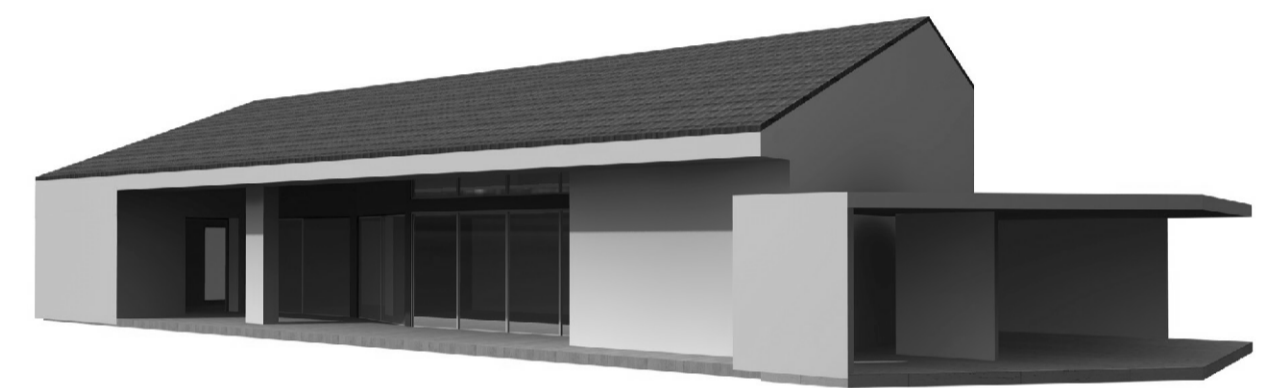
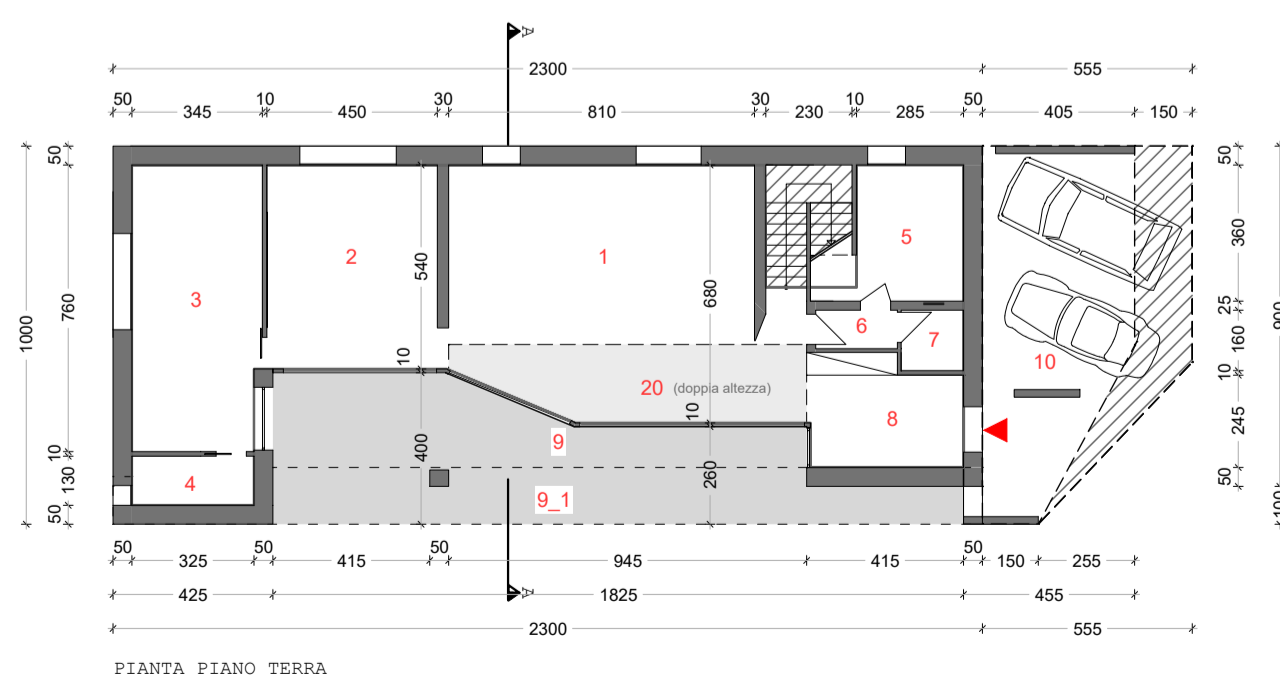


	n°	Sup. Utile del vano	Altezza del vano m	Volume del vano m3
Piano terra	1	38,48	2,85	109,65
	2	24,30	2,85	69,26
	3	26,22	2,85	74,73
	4	4,23	2,85	12,04
	5	11,66	2,85	33,23
	6	2,20	2,85	6,27
	7	2,64	2,85	7,52
	8	11,45	2,85	32,63
portico	9	25,70	4,50	115,65
portico	9_1	25,30	3,40	86,02
autorimessa	10	33,50	2,60	87,10
Primo piano	11	23,10	2,80	64,68
	12	8,75	2,80	24,50
	13	16,80	2,80	47,04
	14	3,96	2,40	9,50
	15	30,00	2,80	84,00
	16	14,30	2,80	40,04
	17	4,66	2,20	10,25
	18	9,56	1,45	13,85
	19	11,27	1,50	16,91
	20	17,30	5,20	89,96

totale S.U. Di progetto	345,36	
Volume di progetto		1.034,83

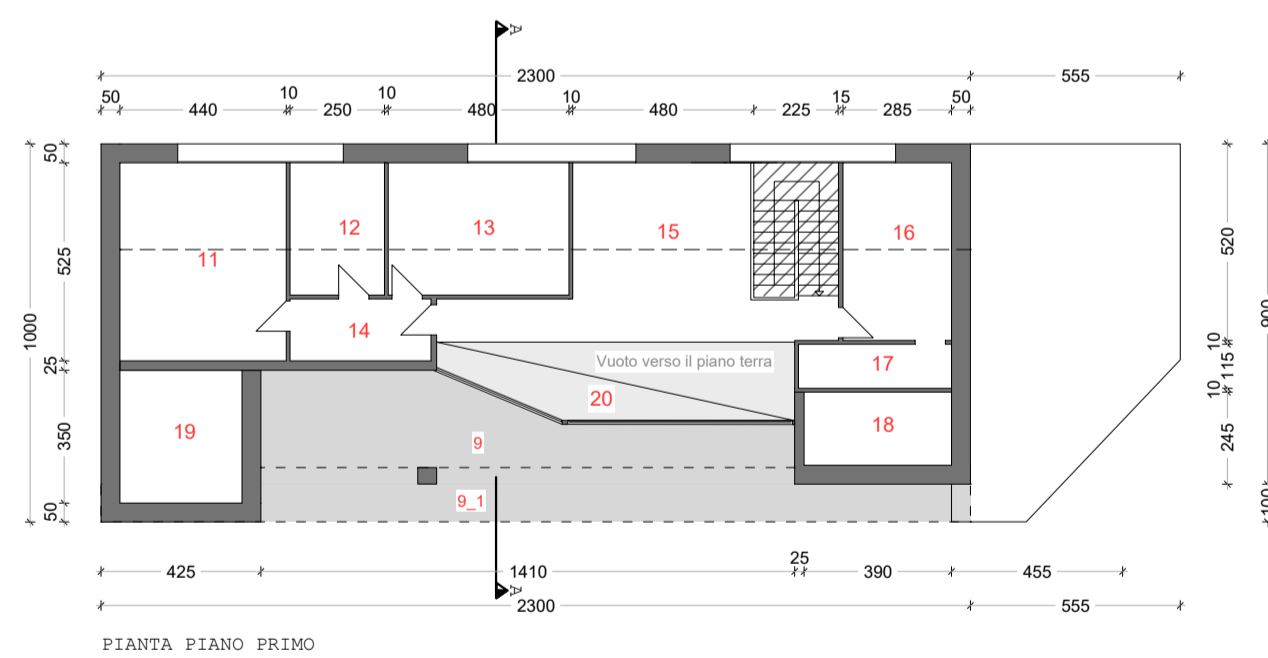

vista prospettica del progetto (lato sud-est)

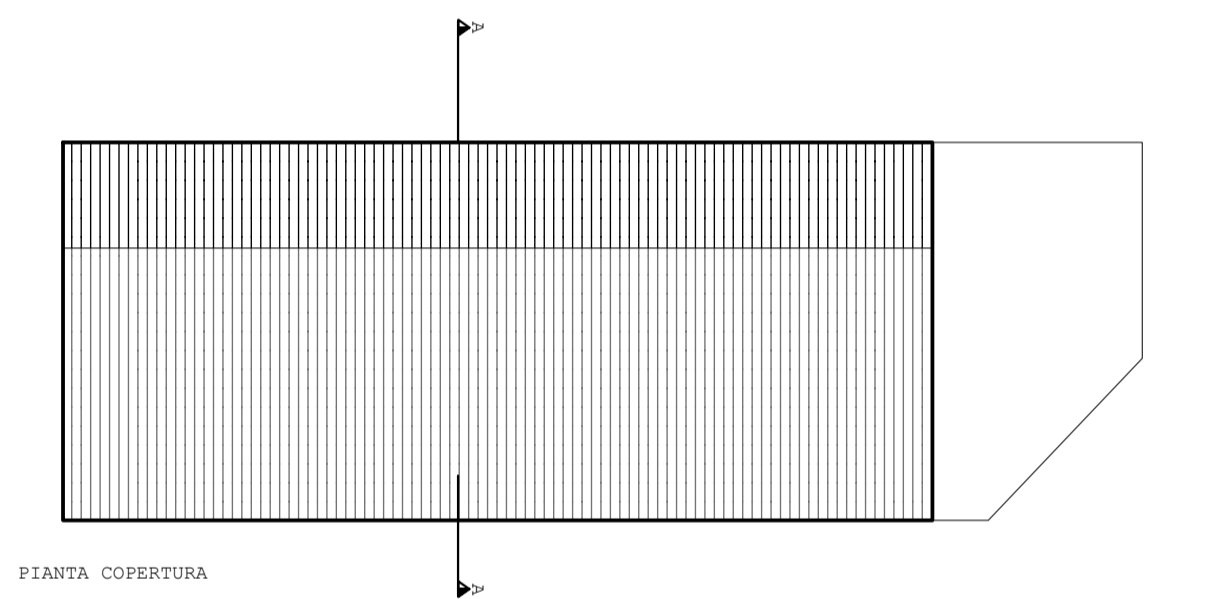

Comune di CITTADELLA (PD)

Oggetto:
Piano di Recupero di iniziativa privata in via Battistei

Ubicazione:
via Battistei 97

Proprietà:

.....
Gnoato Matteo
via Battistei 95/1 Cittadella (PD)

.....
Seleverstova Tatiana
via Battistei 95/1 Cittadella (PD)

Elaborato:
Progetto architettonico di massima e calcolo del volume
scala 1:200

data: 24/05/2018

Tav. 6.1

il Tecnico:
Arch. Baldo Alessandro via Angarano 149/a
36061 Bassano del Grappa (VI)