
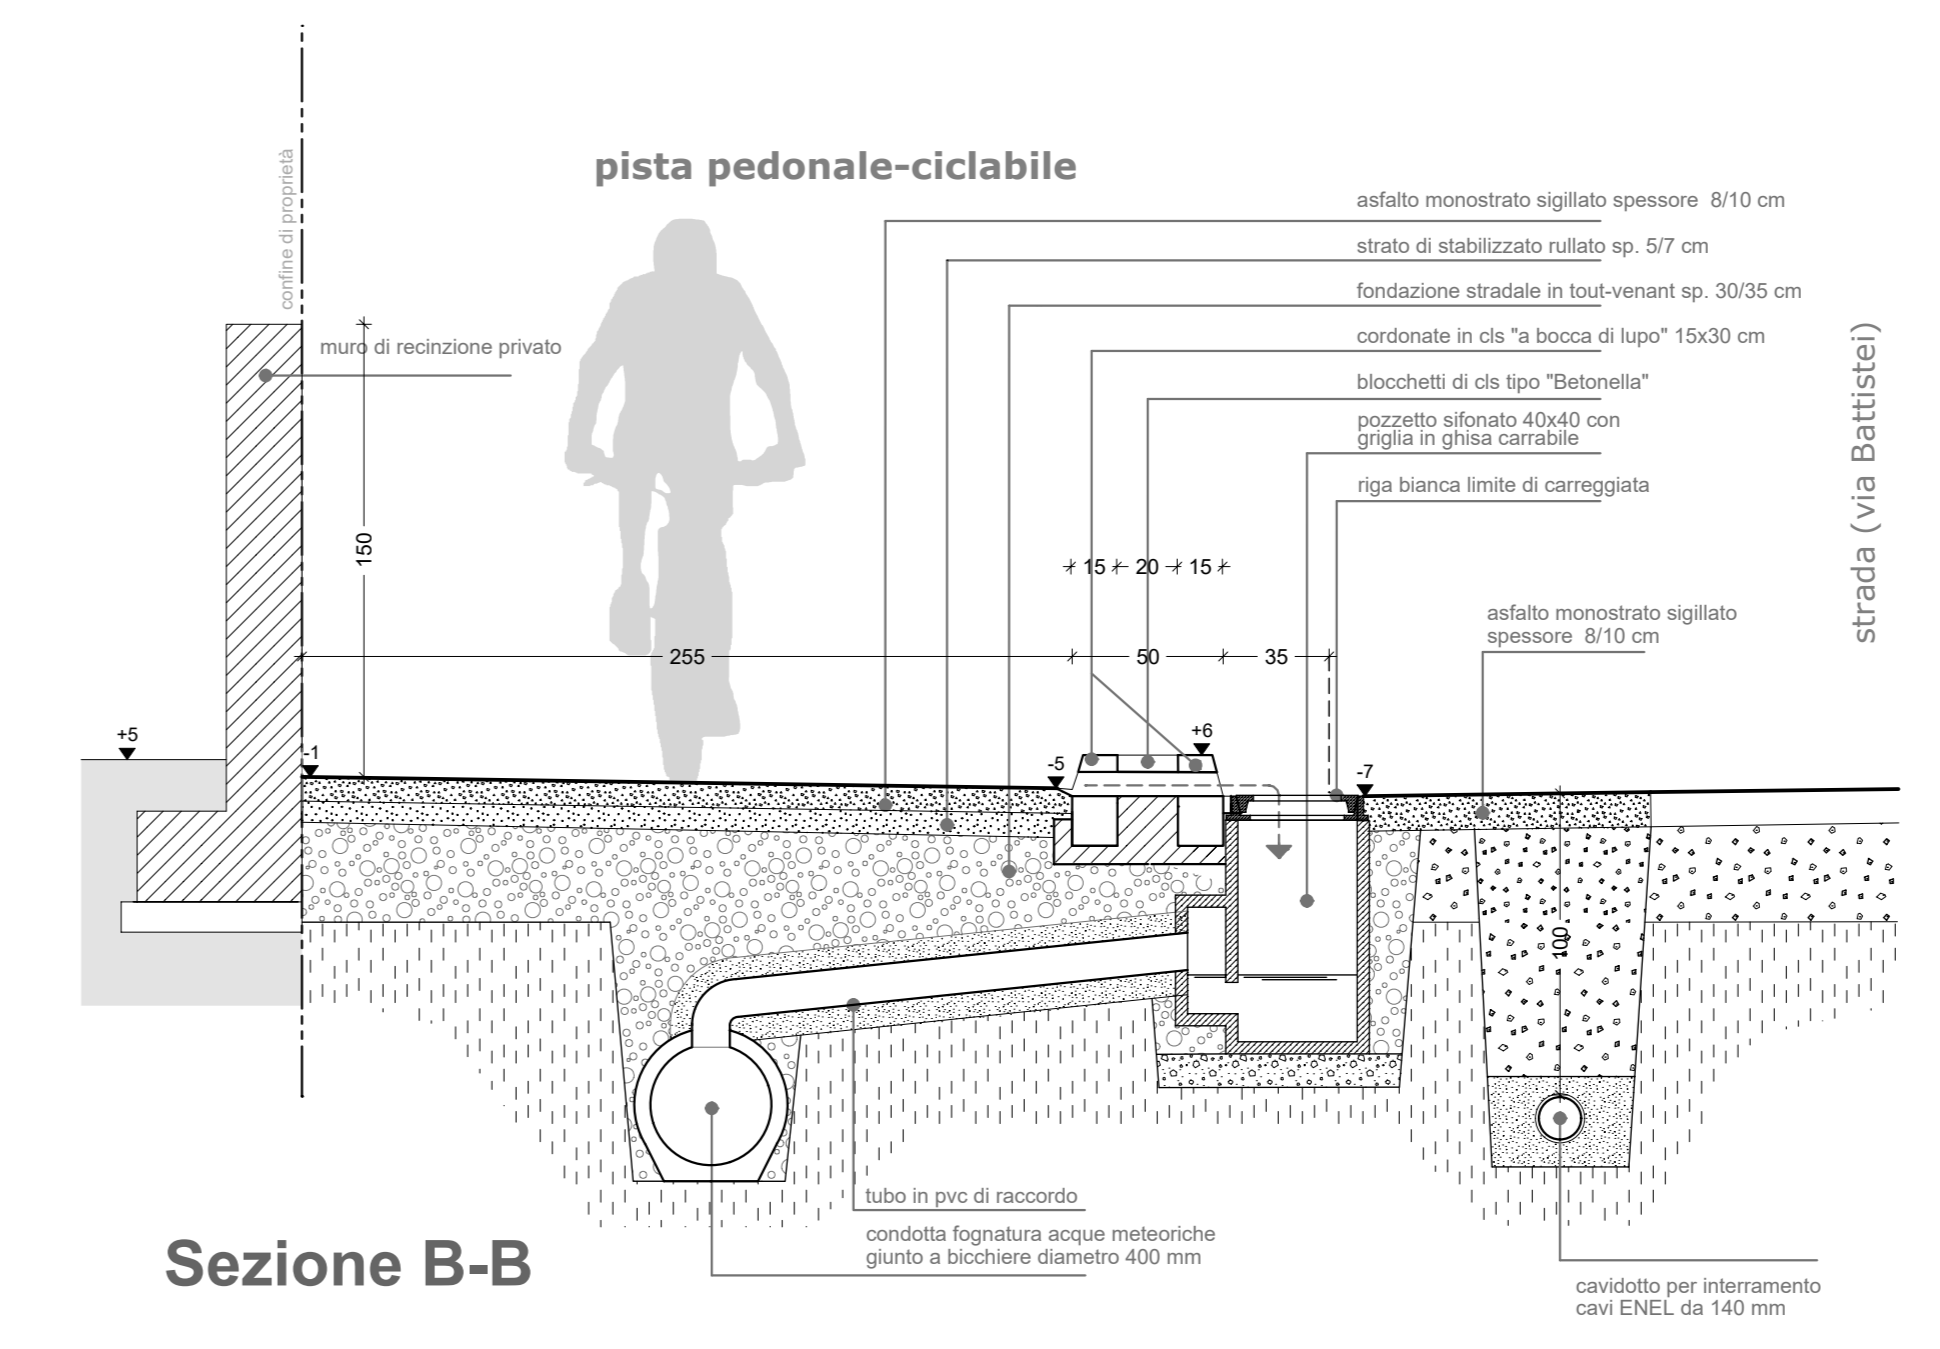


Legenda

	impianto smaltimento acque meteoriche		impianto interrimento cavi aerei ENEL
	pozzetto caditoia		pozzetto di derivazione
	pozzetto d'ispezione		tipo segnaletica orizzontale e verticale
	pozzo perdente		illuminazione pubblica esistente

Planimetria con sottoservizi in scala 1:100

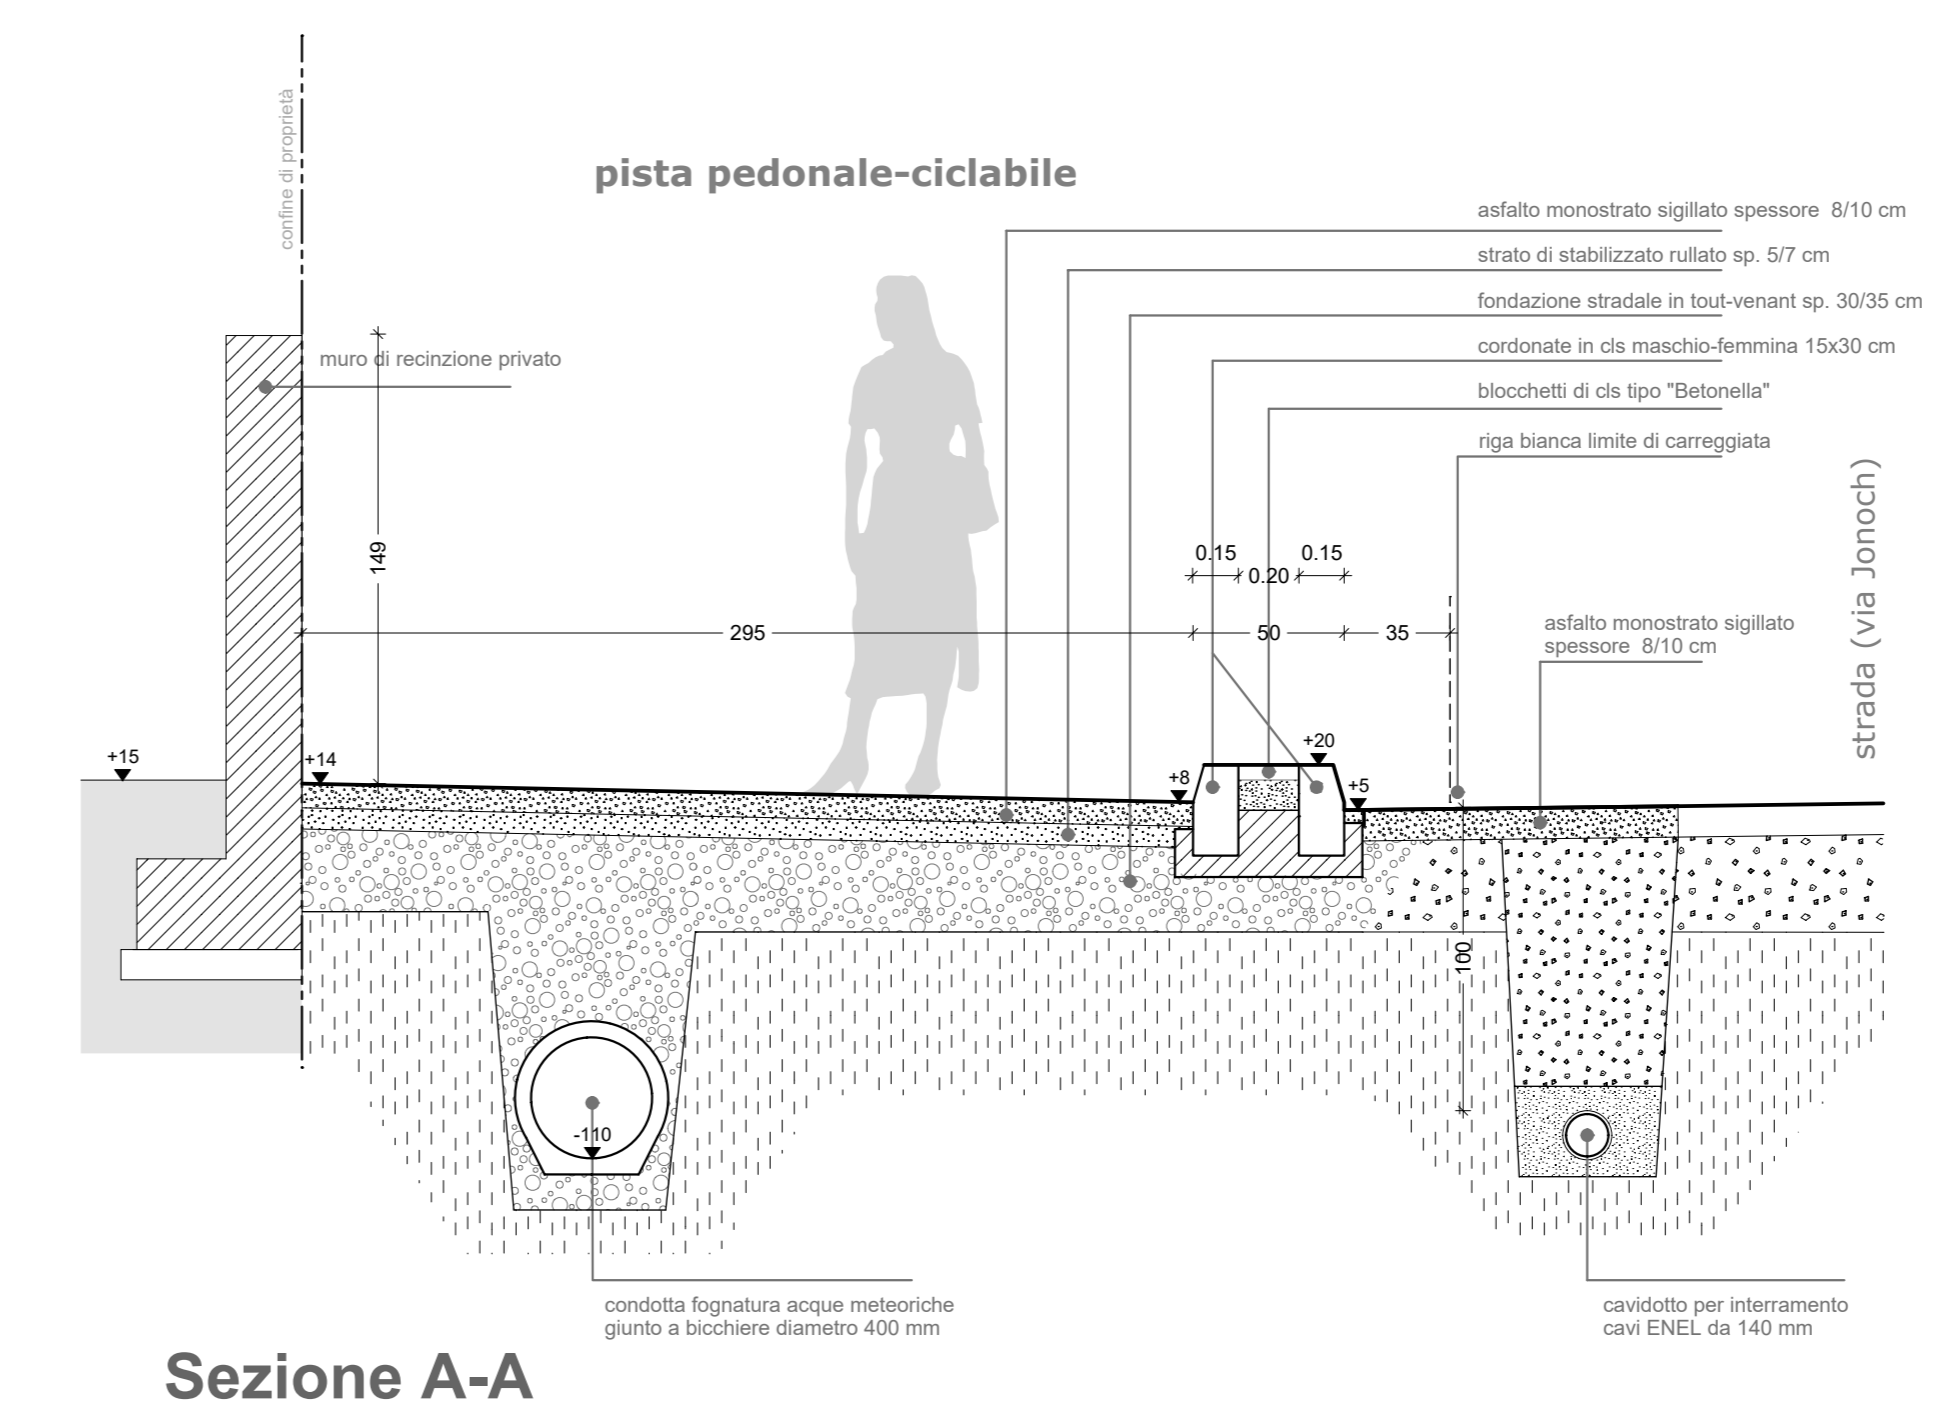

Sezioni con particolari costruttivi scala 1:25

LEGENDA SEGNALETICA STRADALE VERTICALE

SEGNALI DI PRECEDENZA	SEGNALI D'OBBLIGO PER SPECIFICHE CATEGORIE
① Attraversamento pericoloso	② Percorso pedonale e ciclabile
	③ Fine percorso pedonale e ciclabile

LEGENDA SEGNALETICA STRADALE ORIZZONTALE

④ Attraversamento pedonale

⑤ PISTA CICLOPEDONALE DI PROGETTO

⑥ riga bianca da rifare in seguito della riasfaltatura

Comune di CITTADELLA (PD)

Oggetto: **Piano di Recupero di iniziativa privata in via Battistesi**

Ubicazione: via Battistesi 97

Proprietà:

..... **Gnoato Matteo** via Battistesi 95/1 Cittadella (PD)

..... **Seleverstova Tatiana** via Battistesi 95/1 Cittadella (PD)

Elaborato: Progetto esecutivo della sistemazione dell'incrocio e di un tratto di pista ciclo-pedonale e interrimento cavi aerei, all'incrocio tra via Battistesi e via Jonoch. scala 1:100 - 1:25

data: 24/05/2018