


Estratto Piano Interventi scala 1:5000;

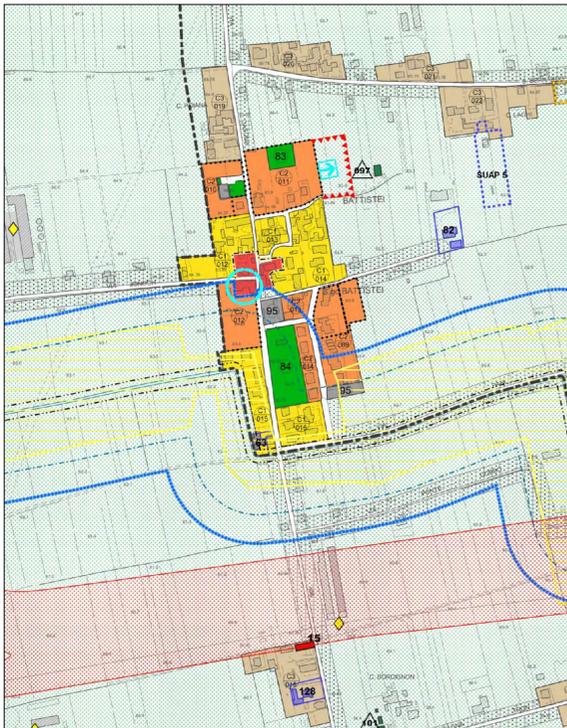

- Legenda
- Vincolo Paesaggistico Corsi d'acqua (D.Lgs. 42/2004 art. 142 lett. c)
 - C2 - Residenziali di espansione
 - A1- A2 - A3 Centro Storico

area d'intervento

Estratto Piano Interventi scala 1:1000;




area d'intervento

Estratto del P.A.T. scala 1:5000;




area d'intervento

Estratto Carta Tecnica Regionale scala 1:5000;

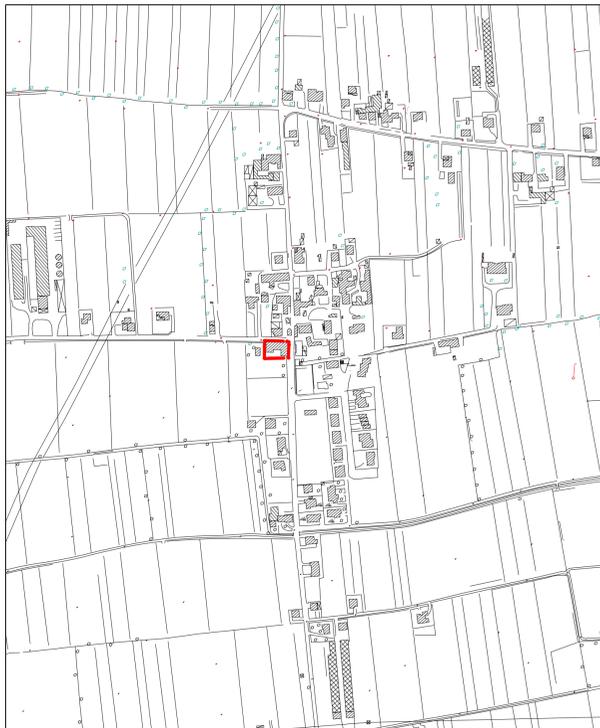

area d'intervento


Estratto mappa catastale scala 1:2000;

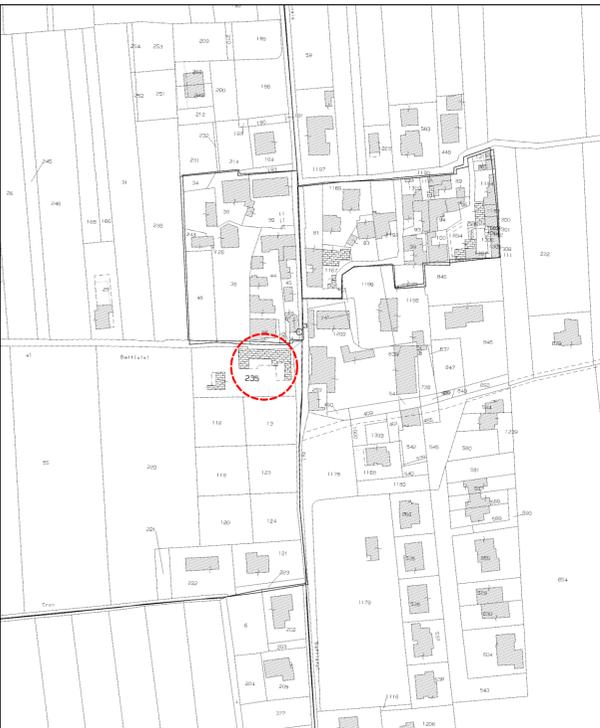

Foglio 11 mappale 235;


area d'intervento

Carta tecnica Regionale scala 1:500;

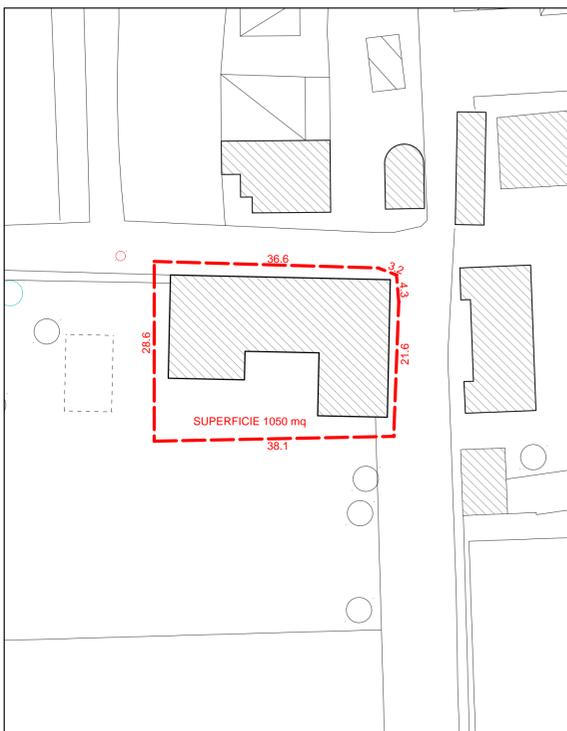

restituzione grafica dell'ambito ZTO A3 come indicato dall'ufficio tecnico comunale.


Estratto mappa catastale scala 1:500;

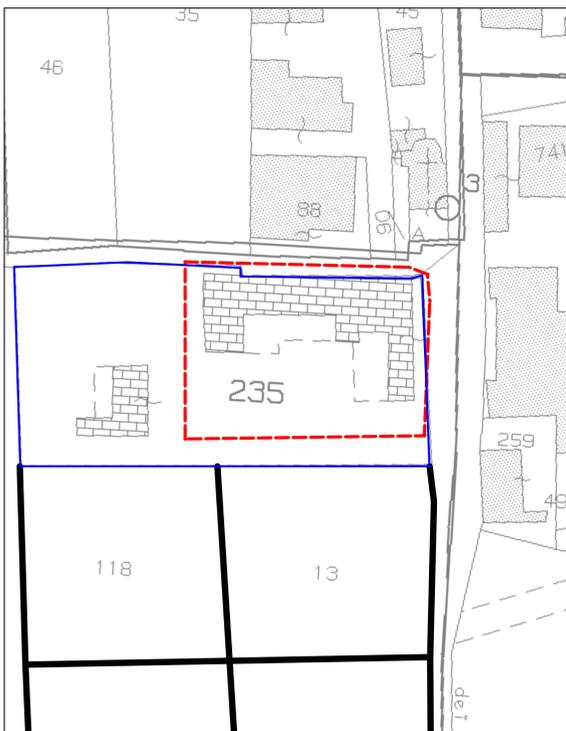

confine mappale 235 Fg 11;


parte del mappale interessato dall'intervento

Rilievo strumentale scala 1:500

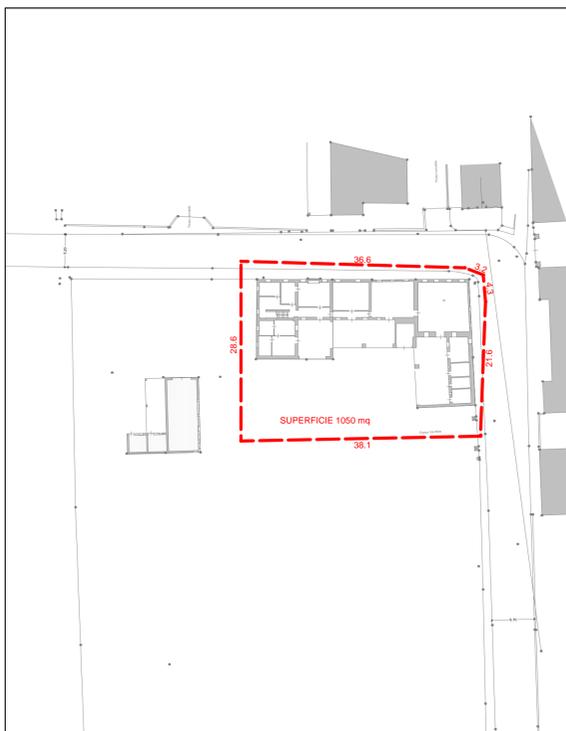

restituzione grafica dell'ambito ZTO A3 come indicato dall'ufficio tecnico comunale, riportata allo stato reale dei luoghi

Aerofoto scala 1:2000;

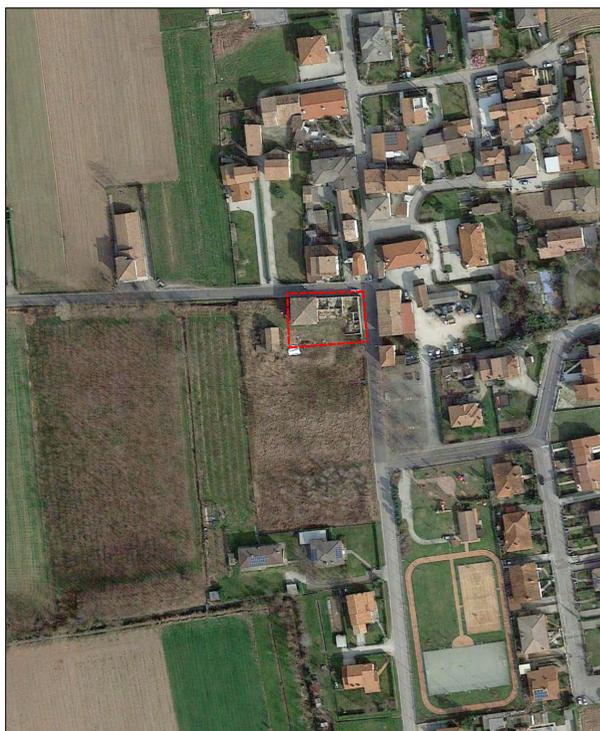

area d'intervento

Comune di CITTADELLA (PD)

Oggetto: Piano di Recupero di iniziativa privata in via Battistei

Ubicazione: via Battistei 97

Proprietà:

Gnoato Matteo
via Battistei 95/1 Cittadella (PD)

Seleverstova Tatiana
via Battistei 95/1 Cittadella (PD)

Elaborato: planimetrie, strumenti urbanistici ed estratti di mappa scala varie

data: 06/11/2015

Tav. 1.0

il Tecnico:
Arch. Baldo Alessandro via Angarano 149/a
36061 Bassano del Grappa (VI)