


PLANIMETRIA AMBITO DI INTERVENTO SCALA 1:500

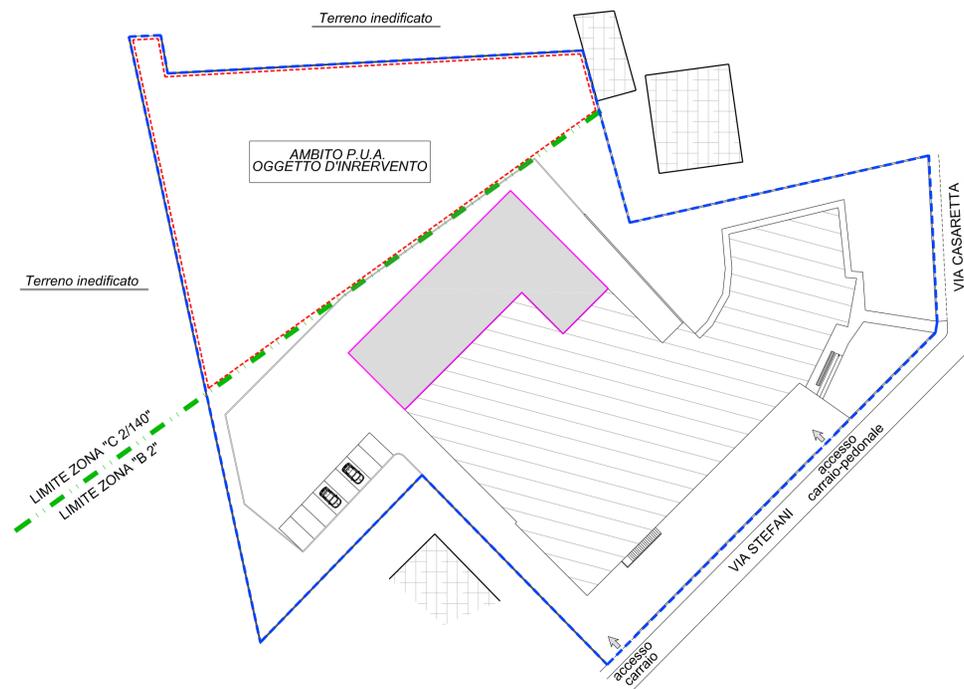

LEGENDA

- Limite di Proprietà
- Delimitazione ambito P.U.A. oggetto d'intervento
- Limite Z.T.O. "B2"-C2/140"
- Fabbricato artigianale/residenziale in proprietà esistente
- Porzione di fabbricato di cui a P.E. n° 1602100 esaminata da C.E.C. con esito favorevole in data 25.01.2017
- Fabbricati limitrofi di altre proprietà non oggetto d'intervento

COMUNE DI CITTADELLA	PROVINCIA DI PADOVA	SEZIONE U	MAPPALE 1256	N. 1
PROGETTO GENERALE PROGETTO URBANISTICO ATTUATIVO (P.U.A.) PER ZONA CON VINCOLI DECADUTI	PARTECOLARE STATO DI FATTO -estratto catastale -estratto P.I. -estratto aerofotogrammetrico -planim. ambito di intervento	FOGLIO 29	SCALA VARIE	
COMMITTENTE BRENTAFLEX S.N.C.	DATA 04/18	ARCHIVIO STEFANQ2014/P4/PROGETTI/Brentaflex/ Brentaflex P.U.A. 2017		
PROGETTISTI STUDIO ARCH. MICHELE BAGGIO SAN MARTINO DI LUPARI - Via La Marmora n° 55 - Tel 0499461473 STUDIO TECNICO ASS. Geom. TONIATO A. & GAZZEA F. PONTANIVA - Via Dante 64/12 - Tel 0495941168				