
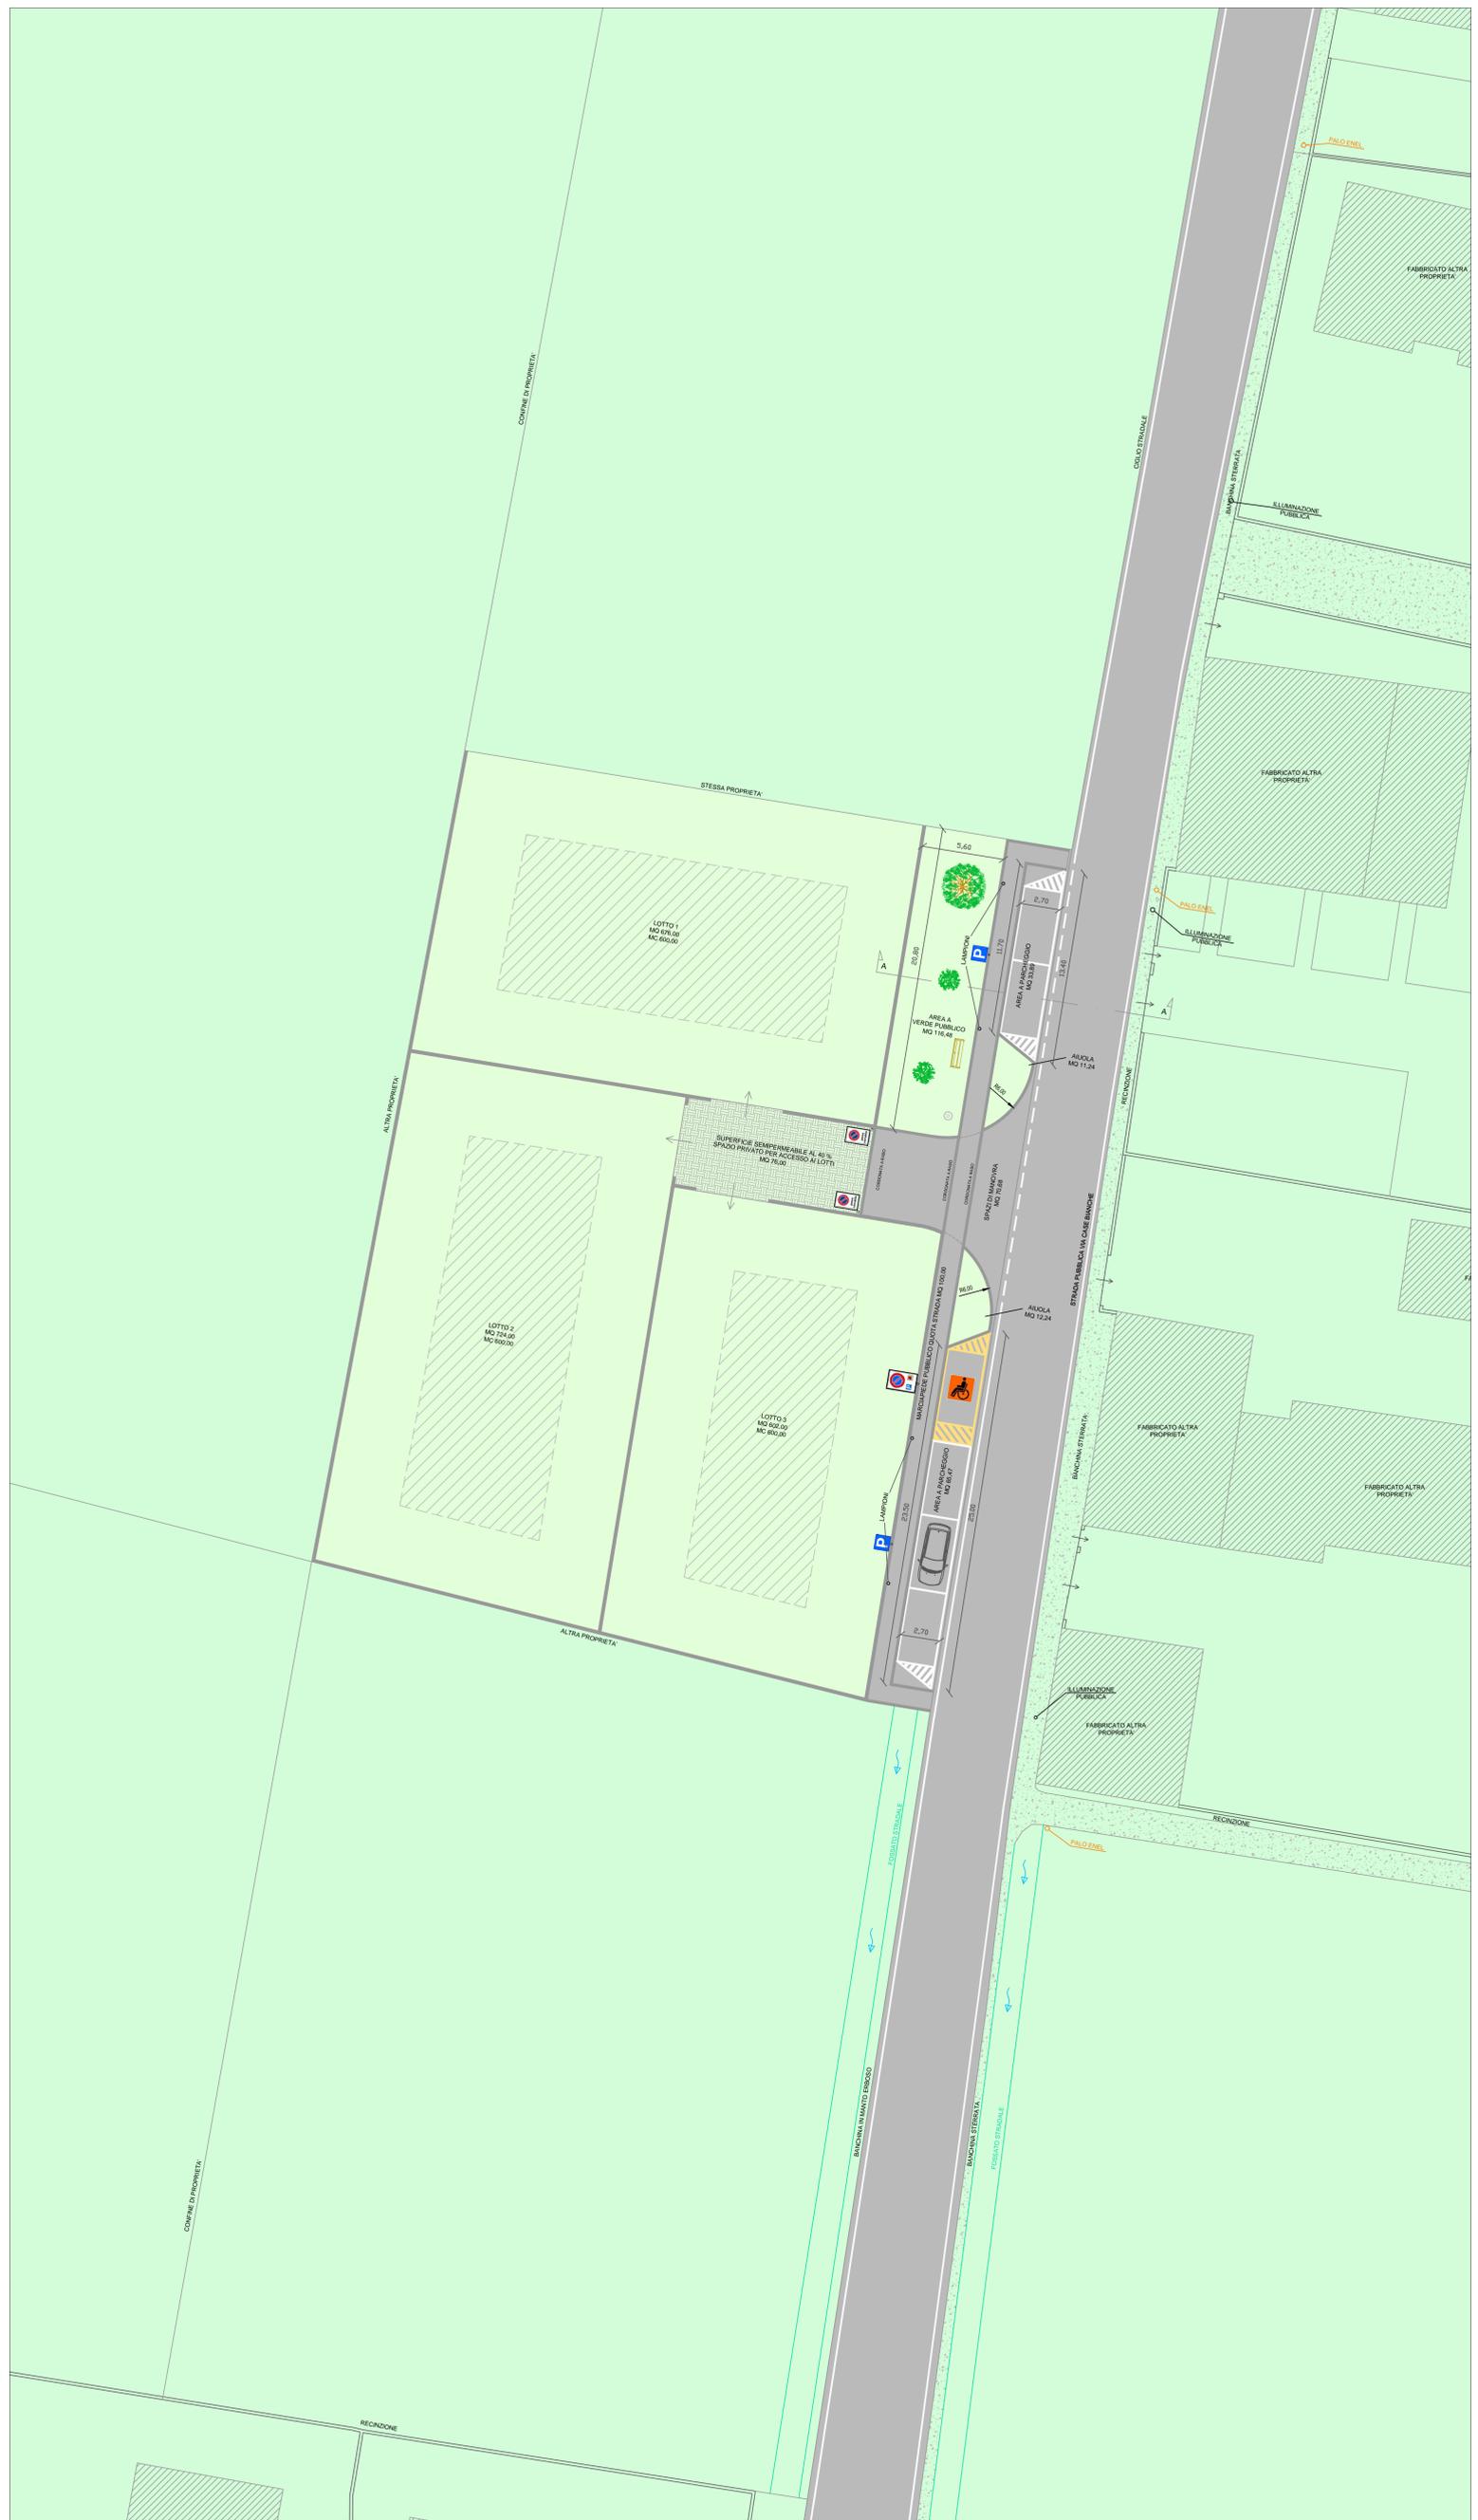


LEGENDA	
	INGOMBRO MASSIMO FABBRICATI
	CESPUGLIO
	ALBERO A MEDIO FUSTO
	LAMPIONE
	PANCHINA
	CESTINO
	SEGNALETICA VERTICALE

STANDARDS: VERDE PUBBLICO $m\ 20,80 \times 5,60 = mq\ 116,48$
 PARCHEGGIO SUD $\frac{m\ 25 + 23,50}{2} \times 2,70 = mq\ 65,47$
 PARCHEGGIO NORD $\frac{m\ 13,40 + 11,70}{2} \times 2,70 = mq\ 33,89$

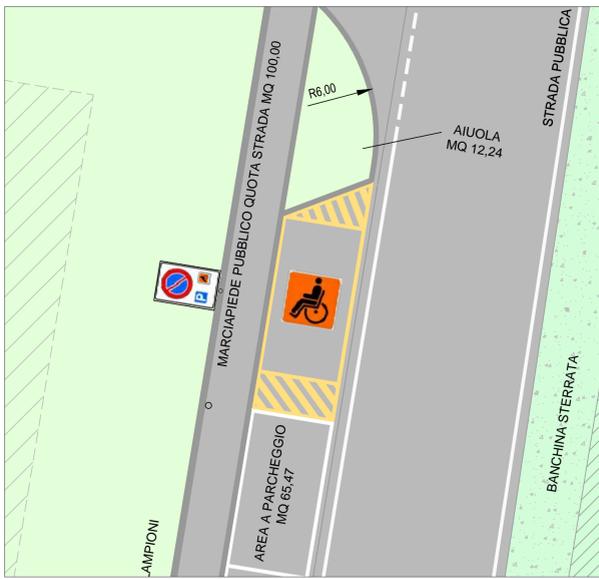

GEOM. LUIGINO ANTONIACOMI

Via Santa Caterina da Siena n° 13, 35013 Cittadella - PD - tel. 049 5972772 fax 049 9403823

COMMITTENTI	REBELLATO LUIGI	DATA	MAGGIO 2013
OGGETTO	PIANO DI LOTTIZZAZIONE P.U.A. C3/150 VIA CASE BIANCHE	SCALE	1 : 200
TAV. n° 3 - STATO DI PROGETTO -	PLANIMETRIE	TIMBRO E FIRMA	