




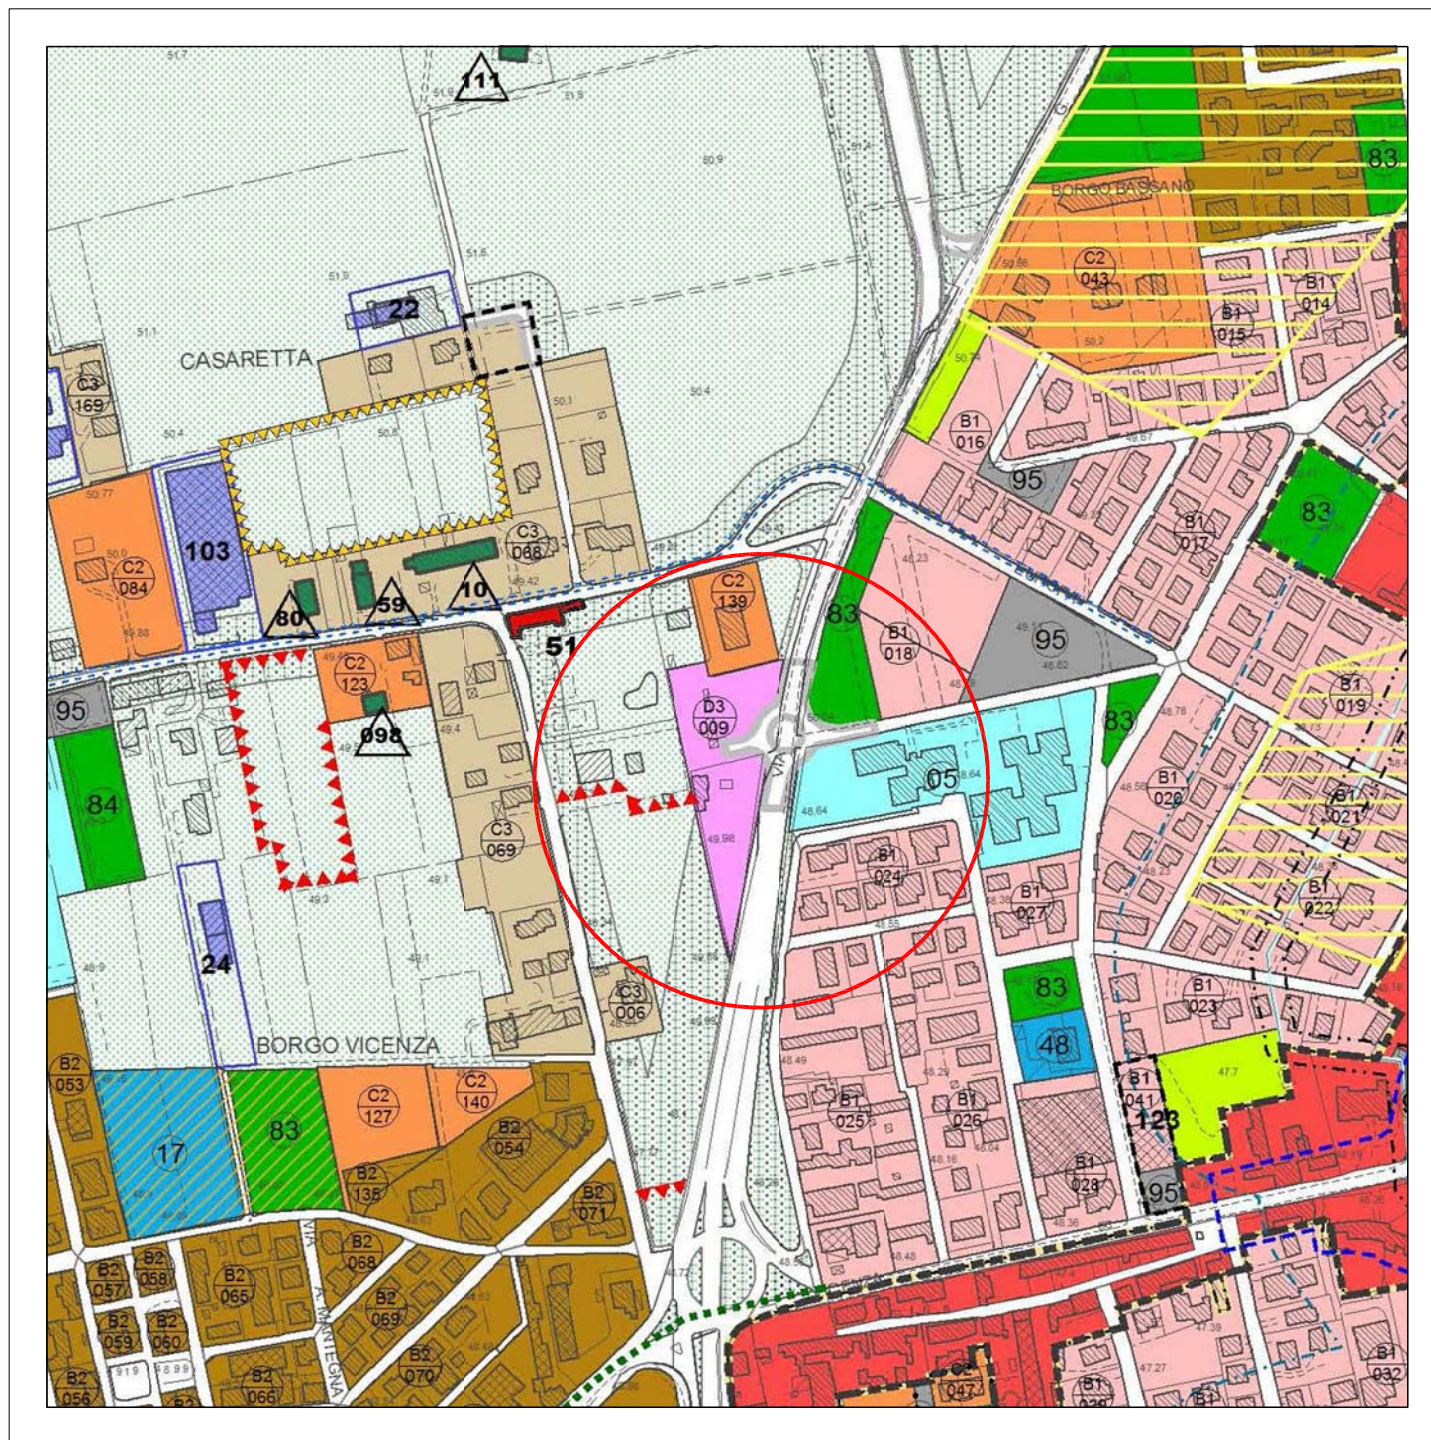

AEROFOTOGRAMMETRIA
Scala 1:5000

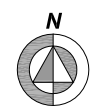

ESTRATTO DEL P.I.
Scala 1:5000

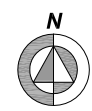


VIVARA SRL
Via C. Agostini, 80/A
35018 SAN MARTINO DI LUPARI (PD)
C.F. e P.IVA: 03337910289
Antonella Lucella

AZ STUDIO ASSOCIATO
Antonello Giorgio/Architetto - Zanetti Claudio/Ingegnere



ESTRATTO CATASTALE
Scala 1:2000
Foglio 29 - Mappali 868, 1350, 1522, 1732

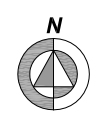

COMUNE DI	CITTADELLA	PROGETTO N.	
COMMITTENTE	VIVARA S.R.L.	DATA	APRILE 2019
OGGETTO	PIANO DI LOTTIZZAZIONE "VIVARA S.R.L." ZONA D3 / 009	SCALA	VARIE
PLANIMETRIE INQUADRAMENTO GENERALE		TAV. N.	1