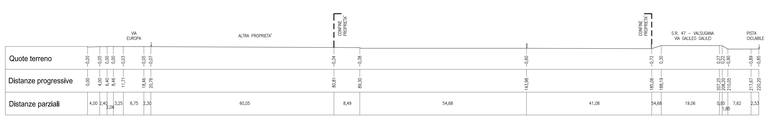

STATO DI FATTO

PROFILO ALTIMETRICO LONGITUDINALE - SEZIONE A-A
Scala 1:500

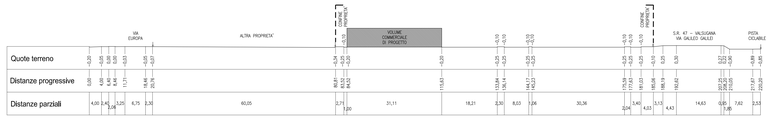

STATO DI PROGETTO

PROFILO ALTIMETRICO LONGITUDINALE - SEZIONE A-A
Scala 1:500

STATO DI CONFRONTO

PROFILO ALTIMETRICO LONGITUDINALE - SEZIONE A-A
Scala 1:500

DEMOLIZIONI
COSTRUZIONI

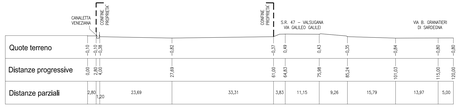

STATO DI FATTO

PROFILO ALTIMETRICO TRASVERSALE - SEZIONE B-B
Scala 1:500

STATO DI PROGETTO

PROFILO ALTIMETRICO TRASVERSALE - SEZIONE B-B
Scala 1:500

STATO DI CONFRONTO

PROFILO ALTIMETRICO TRASVERSALE - SEZIONE B-B
Scala 1:500

DEMOLIZIONI
COSTRUZIONI

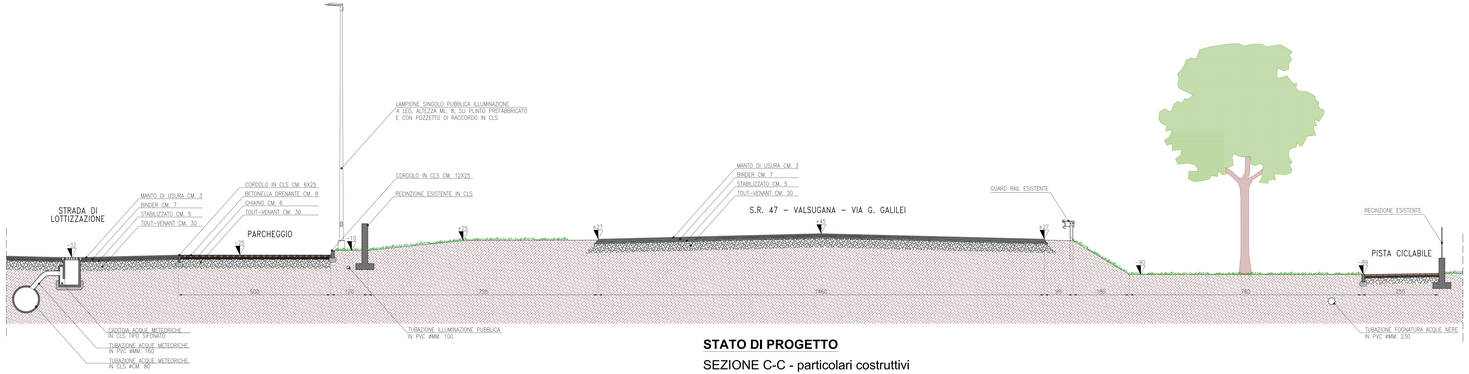

STATO DI PROGETTO

SEZIONE C-C - particolari costruttivi
Scala 1:50

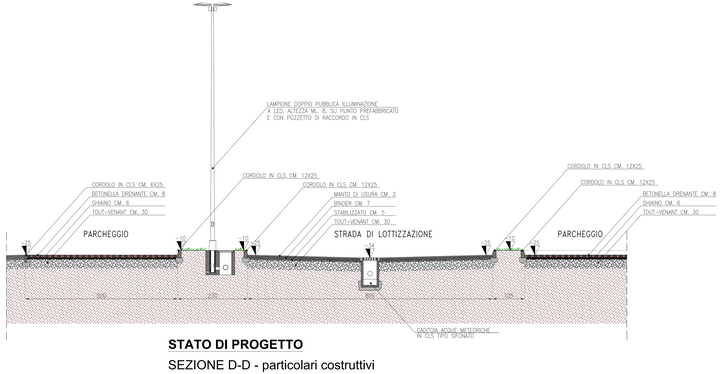

STATO DI PROGETTO

SEZIONE D-D - particolari costruttivi
Scala 1:50

VIVARA SRL
Via C. Agostini, 20/A
35016 SAN MARTINO DI LUPARI (PD)
C.F. e P.IVA: 03337910288

AZ STUDIO ASSOCIATO
Associazione Geometri Architetti - Zanetti Chiodo Bagagnoni

COMUNE DI	CITTADELLA	PROGETTO N.	PGZ. 16_Sanson_DM
COMMITTENTE	VIVARA S.R.L.	DATA	APRILE 2019
OGGETTO	PIANO DI LOTTIZZAZIONE "VIVARA S.R.L." ZONA D3 / 009	SCALA	1:500 1:50
SEZIONI (STATI DI FATTO, PROGETTO E CONFRONTO)		TAV. N.	4

Via Borgo Bassano, 18 - 35013 Cittadella (PD) - Tel. 049 9400656 - Fax. 049 9401841 - E.mail: info@azstudioassociatadella.191.it - P.IVA 02433150287