





ESTRATTO DI MAPPA CATASTALE
 COMUNE DI CITADELLA
 FOGLIO 13 MAPPALE 389
 SCALA 1:2000

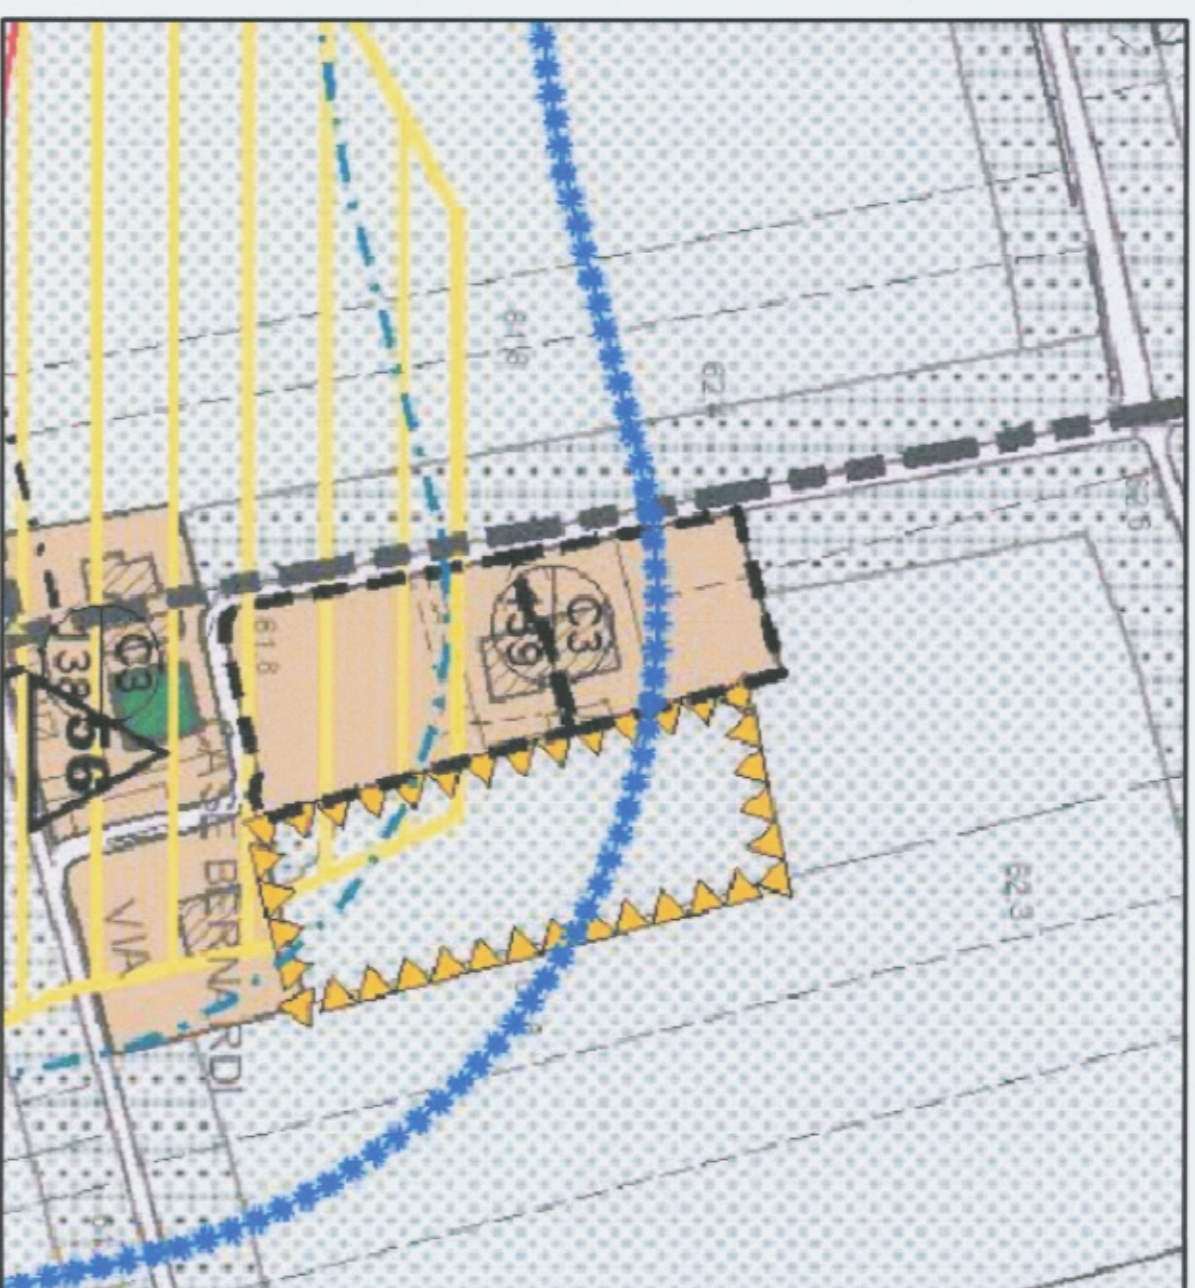

ESTRATTO DI PIANO INTERVENTI
 SCALA 1:2000

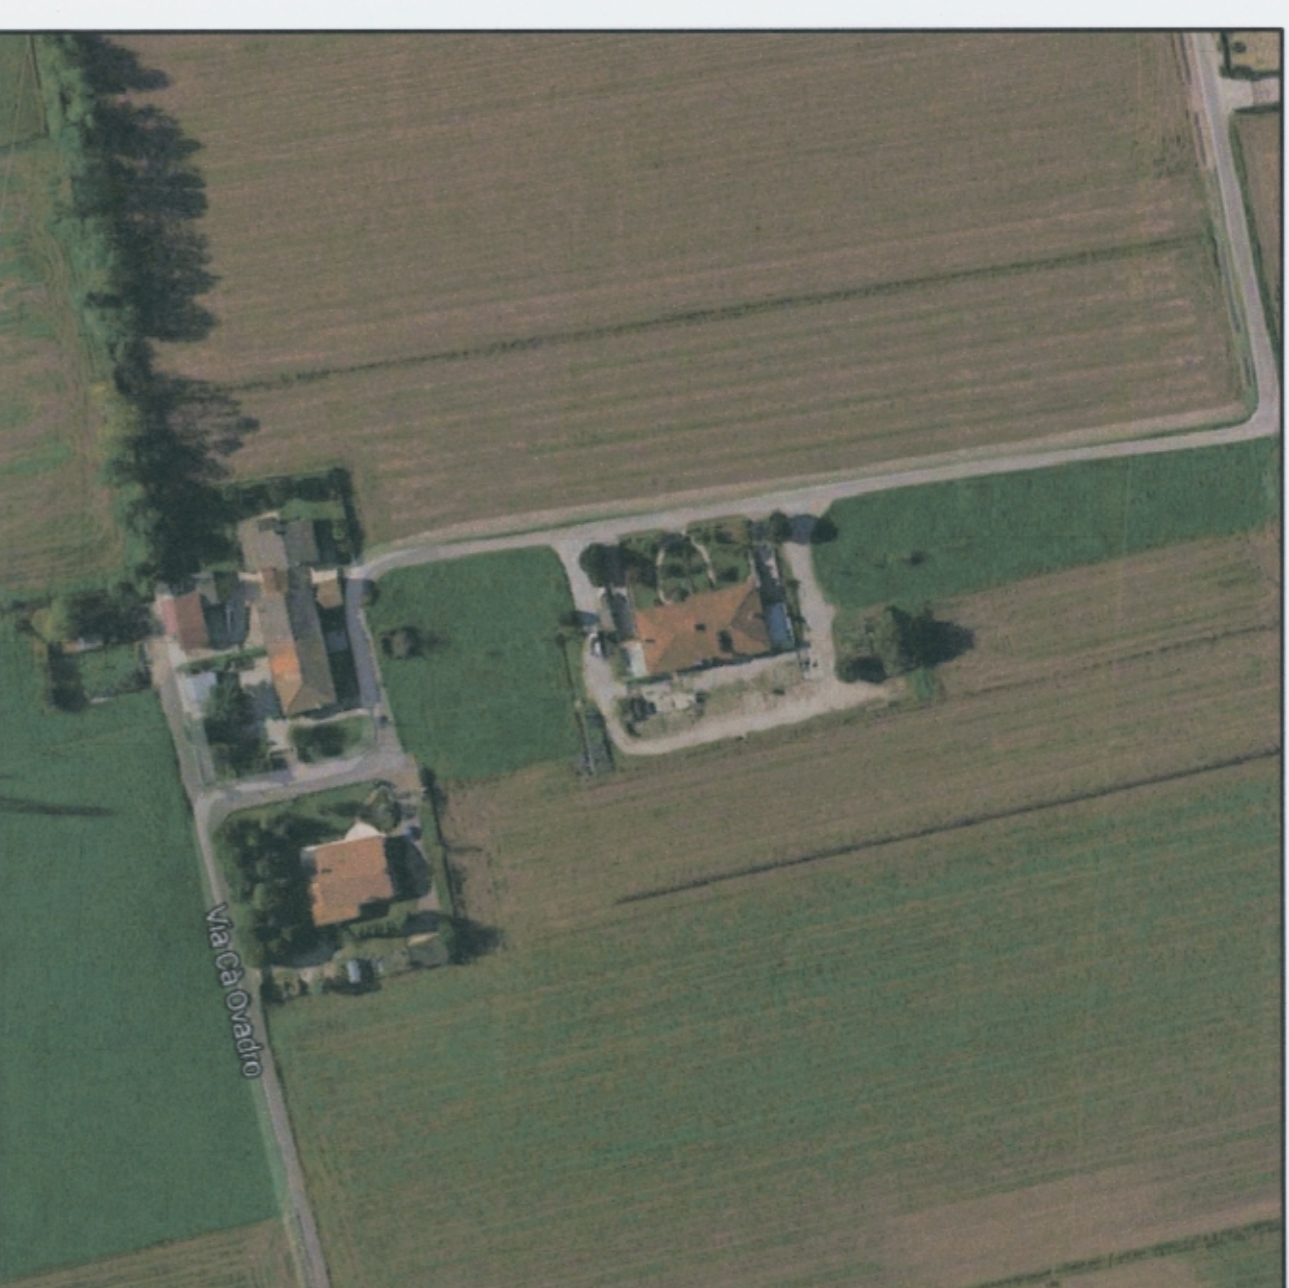

ORTOFOTO DI ZONA
 SCALA 1:2000

COMUNE DI CITADELLA
 Copia Agli Atti

COMUNE DI CITADELLA

La Commissione Edilizia / Interventi
 esprime parere:
POSITIVO
 29 APR. 2019

CONFERMAZIONE



IL SEGRETARIO

Comune di Cittadella
 PROTOCOLLO GENERALE
 N. 0043670 del 18/12/2018
 Class. 10/50 Fasc. 201/0365
 0005910372

GEOM. LUIGINO ANTONIACOMI
 Pia Fidi n. 5, 35013 Cittadella - PD - tel. 049 5970958



COMITENTI

BERNARDI DOMENICO

Bernardi Domenico

DATA
NOVEMBRE 2018

SCALE
1:2000
1:500

OGGETTO

PIANO DI LOTTIZZAZIONE
 P.U.A. C3/139 1,2
 VIA CAOVADRO

TIMBRO E FIRMA



TAV. n° 1 - INQUADRAMENTO -

PLANIMETRIE



COMPARTO ATTUALE - superficie mc. 2051,00
 SCALA 1:500