LEGENDA

- PUBBLICA ILLUMINAZIONE
- LINEA ELETTRICHE
- LINEA TELECOM
- LIMITE COMPARTO
- POZZO ASSOTRBENTE
- CADITOIA ACQUE METEORICHE
- POZZETTO DISSABBAITORE ACQUE METEORICHE
- TUBAZIONE COLLEGAMENTO POZZETTI

DATI TECNICI SUL DIMENSIONAMENTO

SUP. CATASTALE COMPARTO 1.2	MQ. 2051,00
VOLUME URBANISTICO FABBRICATI ESISTENTI (LOTTO A)	MC. 435,72
SUPERFICIE LOTTO A (VOLUME ESISTENTE)	MQ. 900,00
VOLUME URBANISTICO MASSIMO EDIFICABILE LOTTO B	MC. 600,00
VOLUME MASSIMO EDIFICABILE LOTTO A GIA' EDIFICATO	MC. 600,00
SUPERFICIE ESTENSIONE LOTTO B LIBERO	MQ. 967,00
INDICE FONDIARIO MEDIO	MC./MQ. 0,58
SUPERFICIE A PARCHEGGIO DA CEDERE AL COMUNE	MQ. 150,00
SUPERFICIE A SEDE STRADALE DA CEDERE AL COMUNE	MQ. 91,00
SUPERFICIE A BANCHINA DA CEDERE AL COMUNE	MQ. 34,00

COMUNE DI CITTADELLA
Copia Agli Atti

COMUNE DI CITTADELLA
La Commissione Edilizia / ~~Integrata~~
esprime parere:
POSITIVO
~~CON PRESCRIZIONI~~
29 APR. 2019
IL SEGRETARIO

Comune di Cittadella
PROTOCOLLO GENERALE
N. 0043670 del 18/12/2018
Class: 10/50 Fasc: 2016/95

0005910372

GEOM. LUIGINO ANTONIACOMI
P.le Friuli n. 5, 35013 Cittadella - PD - tel. 049 5970958

ORDINE degli INGEGNERI della PROVINCIA di PADOVA
ING. EDI MORANDIN 2368

COMMITTENTI: BERNARDI DOMENICO	DATA: NOVEMBRE 2018
	SCALE: 1 : 200
OGGETTO: PIANO DI LOTTIZZAZIONE P.U.A. C3/139-1-2 VIA CA'OVADRO	TIMBRO E FIRMA: Luigino Antoniacomi Cittadella
TAV. n° 3 - STATO DI PROGETTO -	PLANIMETRIA

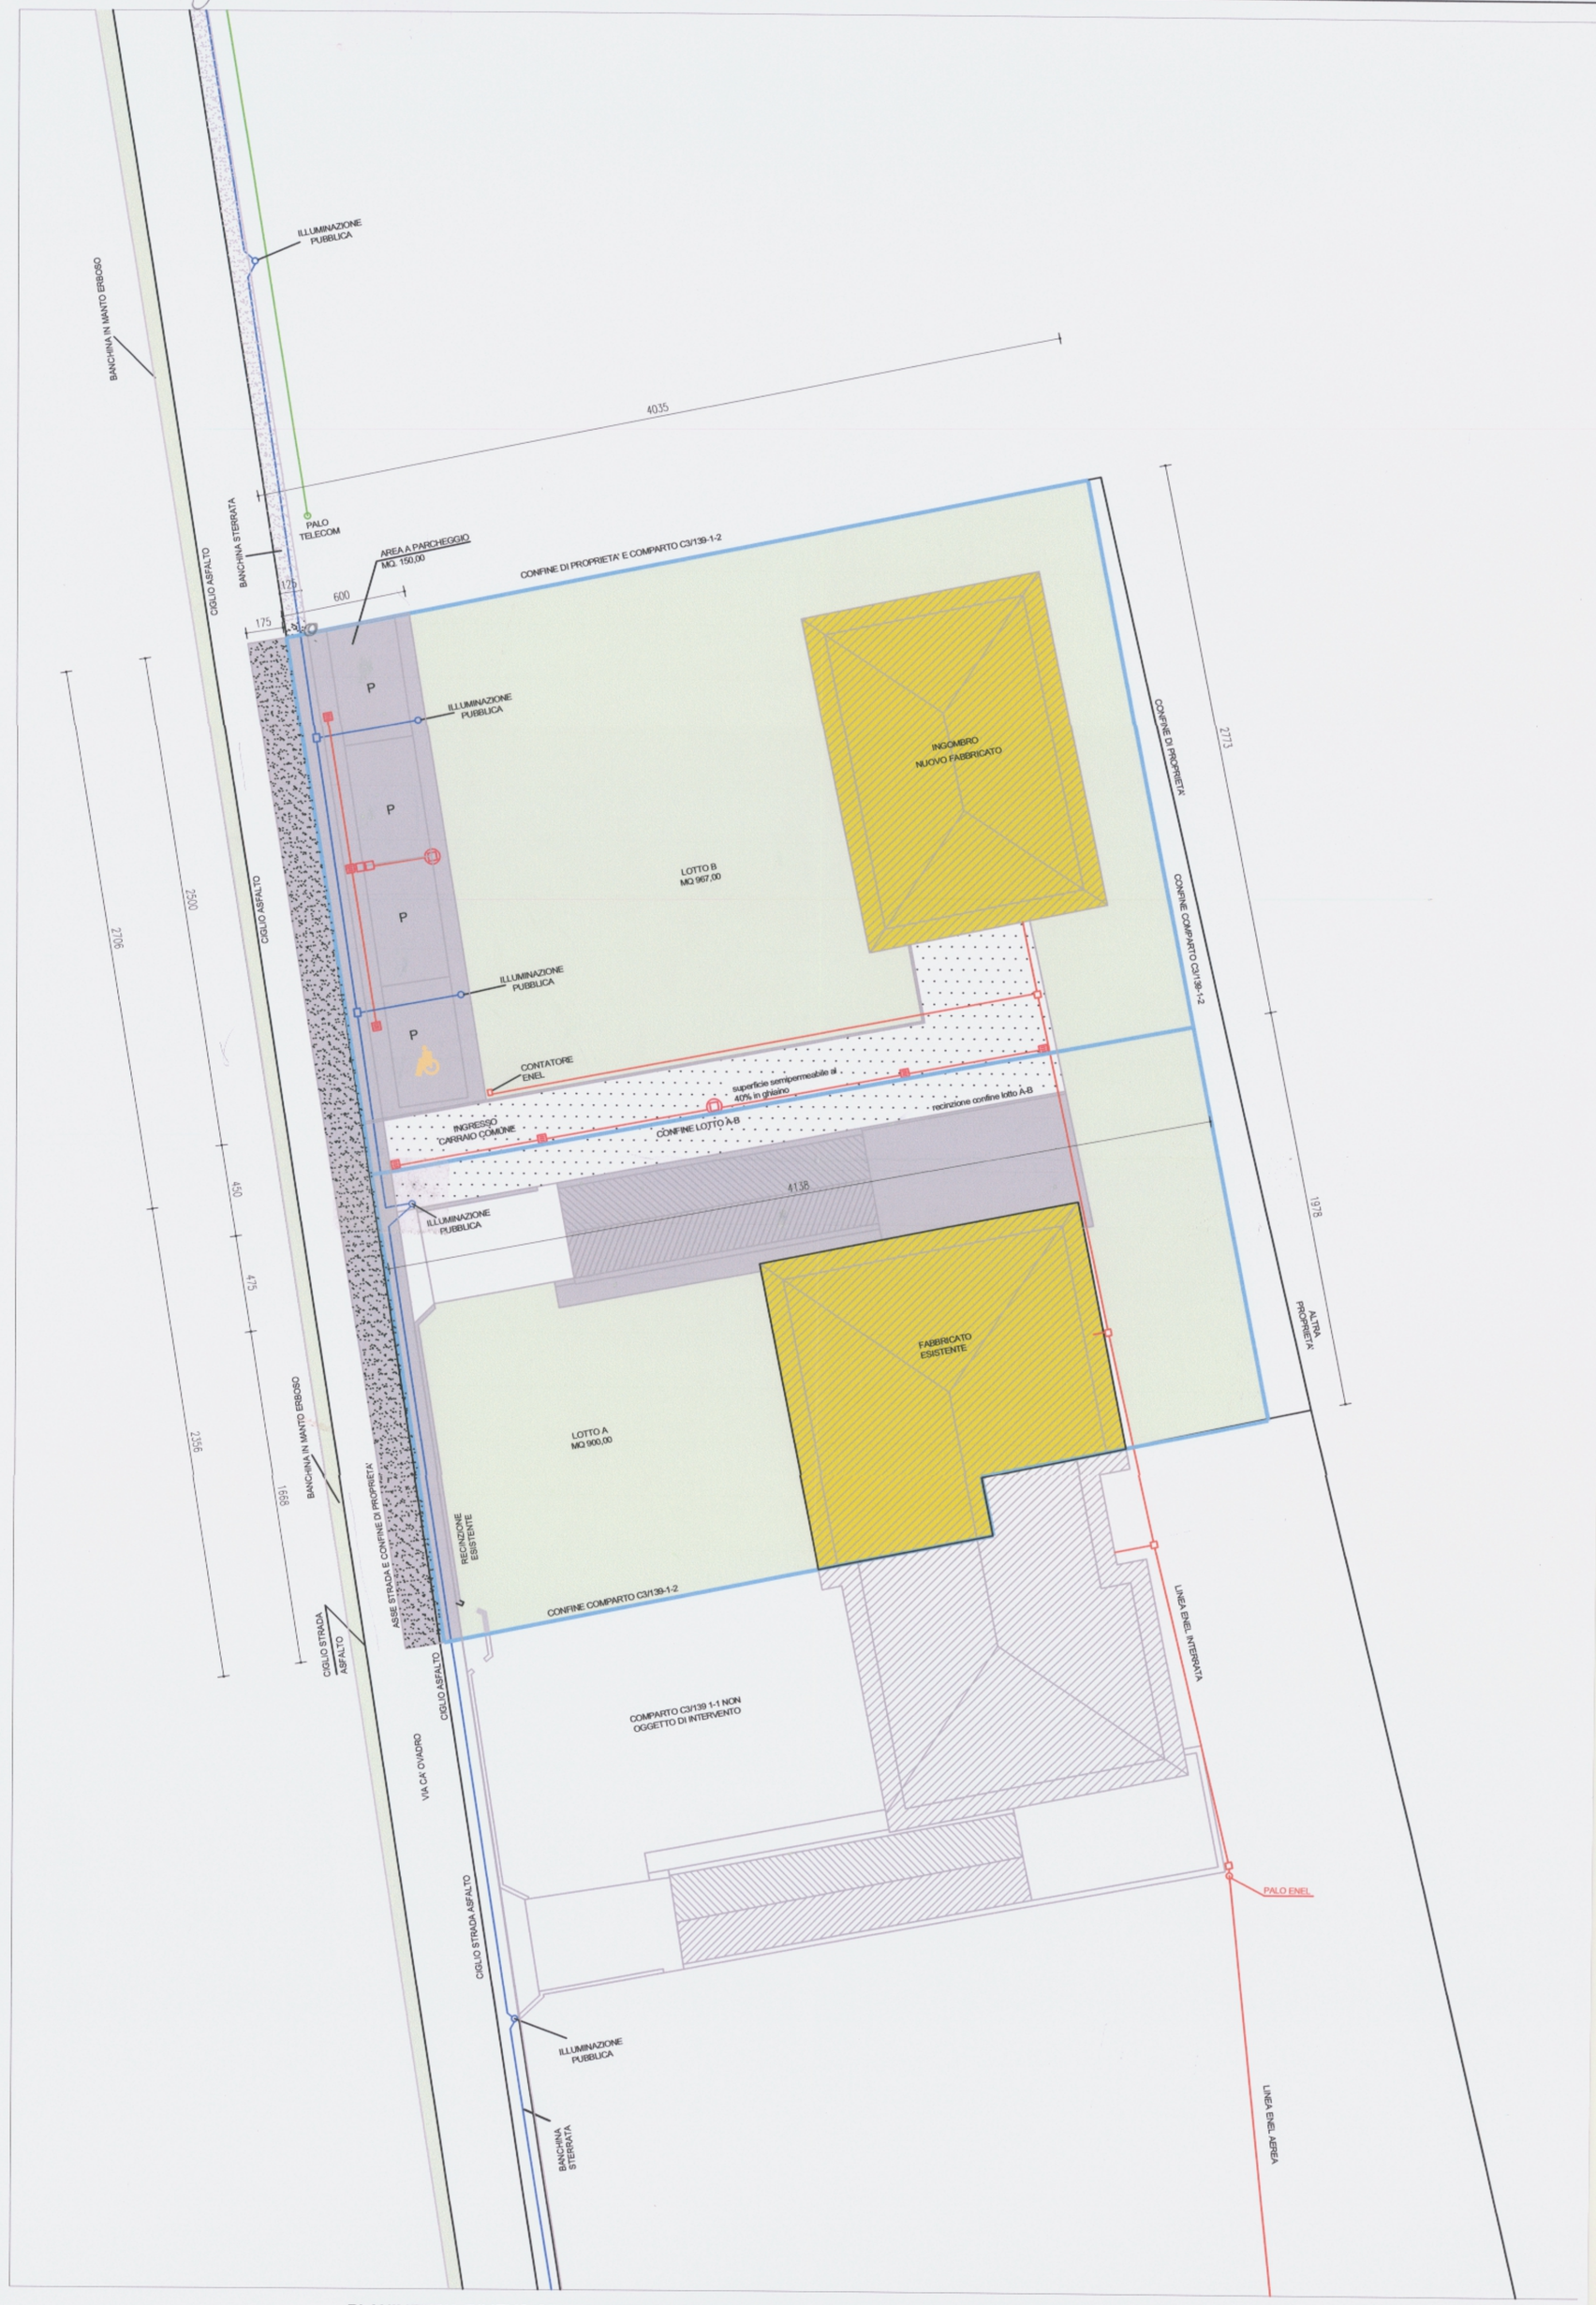

PLANIMETRIA RILIEVO CELERIMETRICO STATO ATTUALE DETTAGLIO RETI TECNOLOGICHE ESISTENTI SCALA 1:200