


Estratto aerofotogrammetria  
Scala 1:2000

Piano degli Interventi del COMUNE DI CITTADELLA (PD)  
Zona Territoriale Omogenea "A1" Centro Storico - Art. 62 N.T.O.

LEGENDA

	Strada pubblica
	Proprietà privata
	Pozzetto fognatura nera
	Pozzetto enel
	Pozzetto gas metano
	Pozzetto acquedotto
	Caditoia acque bianche
	Presa acquedotto in strada
	Lampione illuminazione pubblica
	Linea fognature nere
	Linea acquedotto pubblico
	Linea enel
	Linea metano

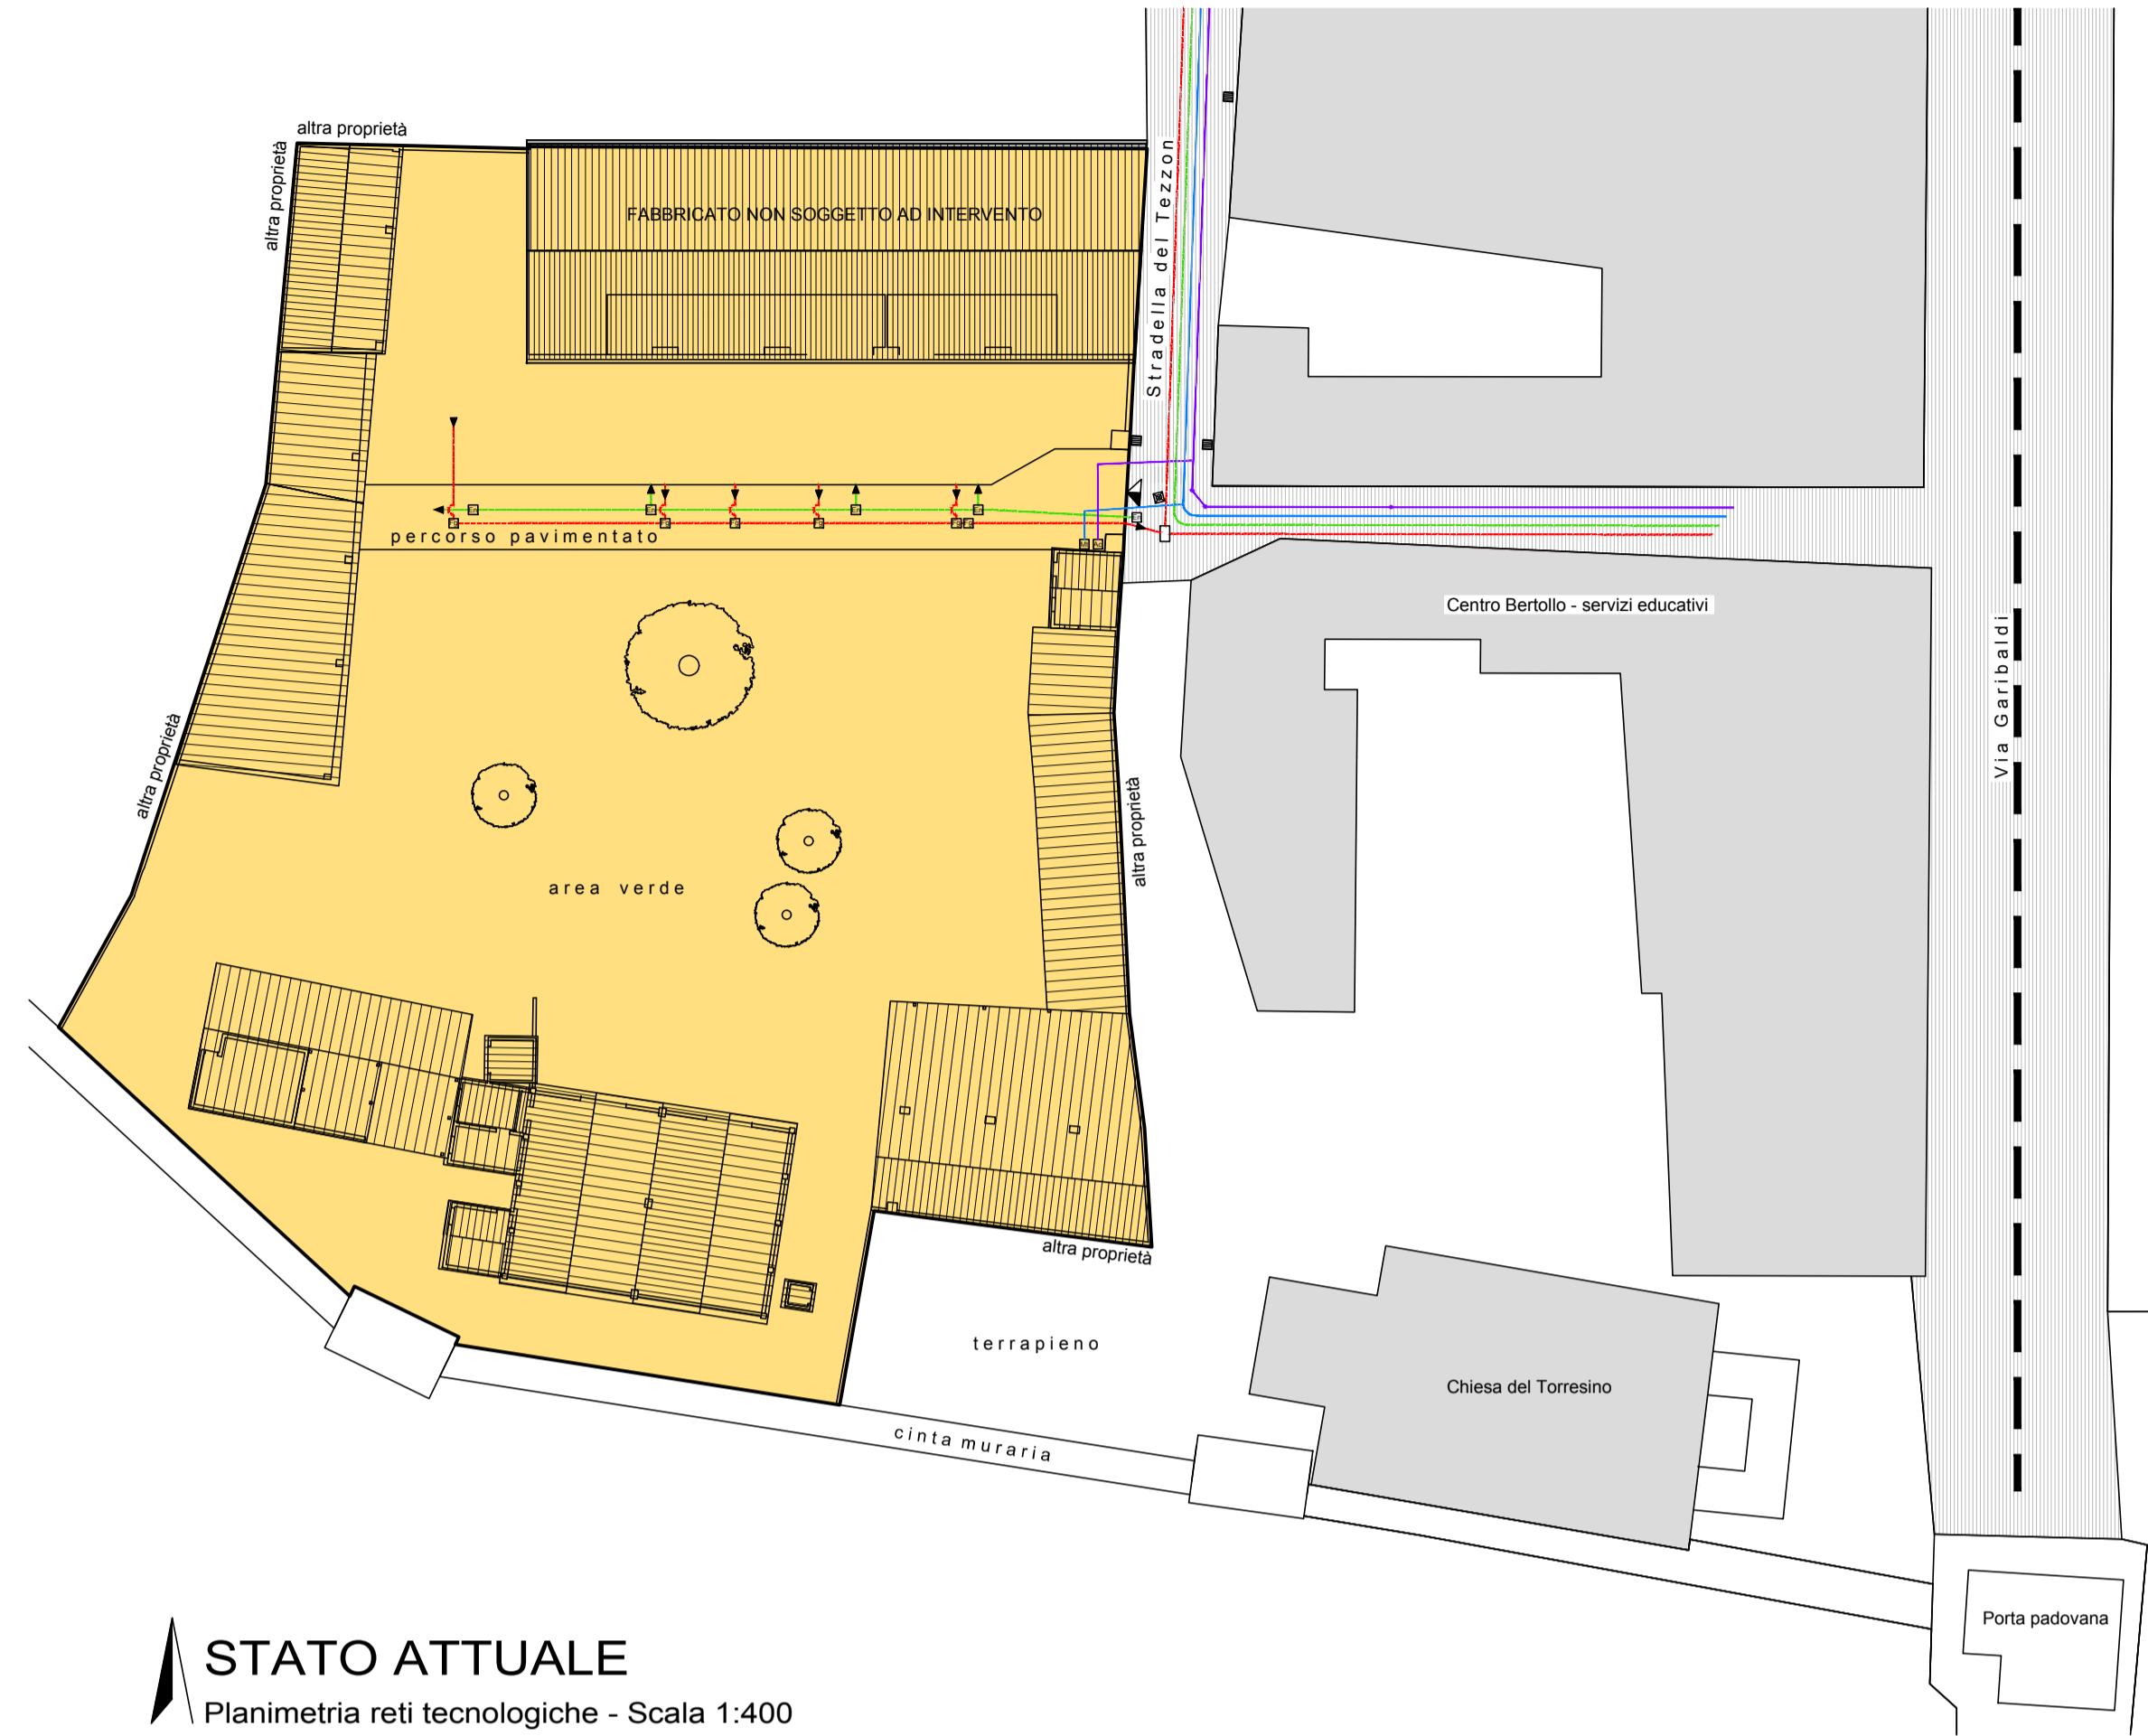

STATO ATTUALE  
Planimetria reti tecnologiche - Scala 1:400

Il Progettista Geom. Giorgio Brotto: \_\_\_\_\_

Il Progettista Geom. Giovanni Brotto: \_\_\_\_\_

Il Progettista Ing. Paolo Pellizzari: \_\_\_\_\_

Il Committente Sig. Pontarollo Ruggero: \_\_\_\_\_

Il Committente Sig. Pontarollo Emilio: \_\_\_\_\_

Il Committente Sig. Pontarollo Ivan: \_\_\_\_\_



STATO DI PROGETTO  
Planimetria reti tecnologiche - Scala 1:400

**brotto**  
studio associato

Giorgio e Giovanni Brotto Geometri  
Stradella della Fabbrica 4/2, 35013 Cittadella (PD)  
tel-fax.049-5973157 e-mail: giovanni.brotto@libero.it

PIANO DI RECUPERO DI INIZIATIVA PRIVATA  
finalizzato alla ricomposizione volumetrica a fini abitativi, per conto dei Sigg.  
Pontarollo Ruggero, Pontarollo Emilio e Pontarollo Ivan

Comune di	Cittadella	Data	25 Aprile 2019	Tavola	<b>STATO ATTUALE E DI PROGETTO 04</b>
N° archivio	680	Scala	varie	Planimetria reti tecnologiche	

Il presente disegno è di proprietà esclusiva di Brotto Studio Associato, e vietata ogni riproduzione o qualunque uso senza autorizzazione.