

SUPERFICI E DATI METRICI

SUPERFICIE TERRITORIALE 4705 mq

SUPERFICIE FONDIARIA
800+860+904+908=3472 mq

STRADE E MARCIAPIEDI 483+106+62 = 651 mq

PARCHEGGIO E VERDE
168+56+50+23+12+40+40+192 = 581 mq > 540 mq


NUOVI ABITANTI INSEDIABILI
(4705 mc x 1.15):150 mc/ab. = 36 abitanti

SUPERFICIE A PARCHEGGIO E VERDE
PRIMARIO RICHIESTA:
36 ab. x (7.00+8.00) mq/ab. = 540 mq

LEGENDA

-  AMBITO PUA
-  MARCIAPIEDI
-  VERDE
-  PIANTE
-  SIEPE

PLANIVOLUMETRICO

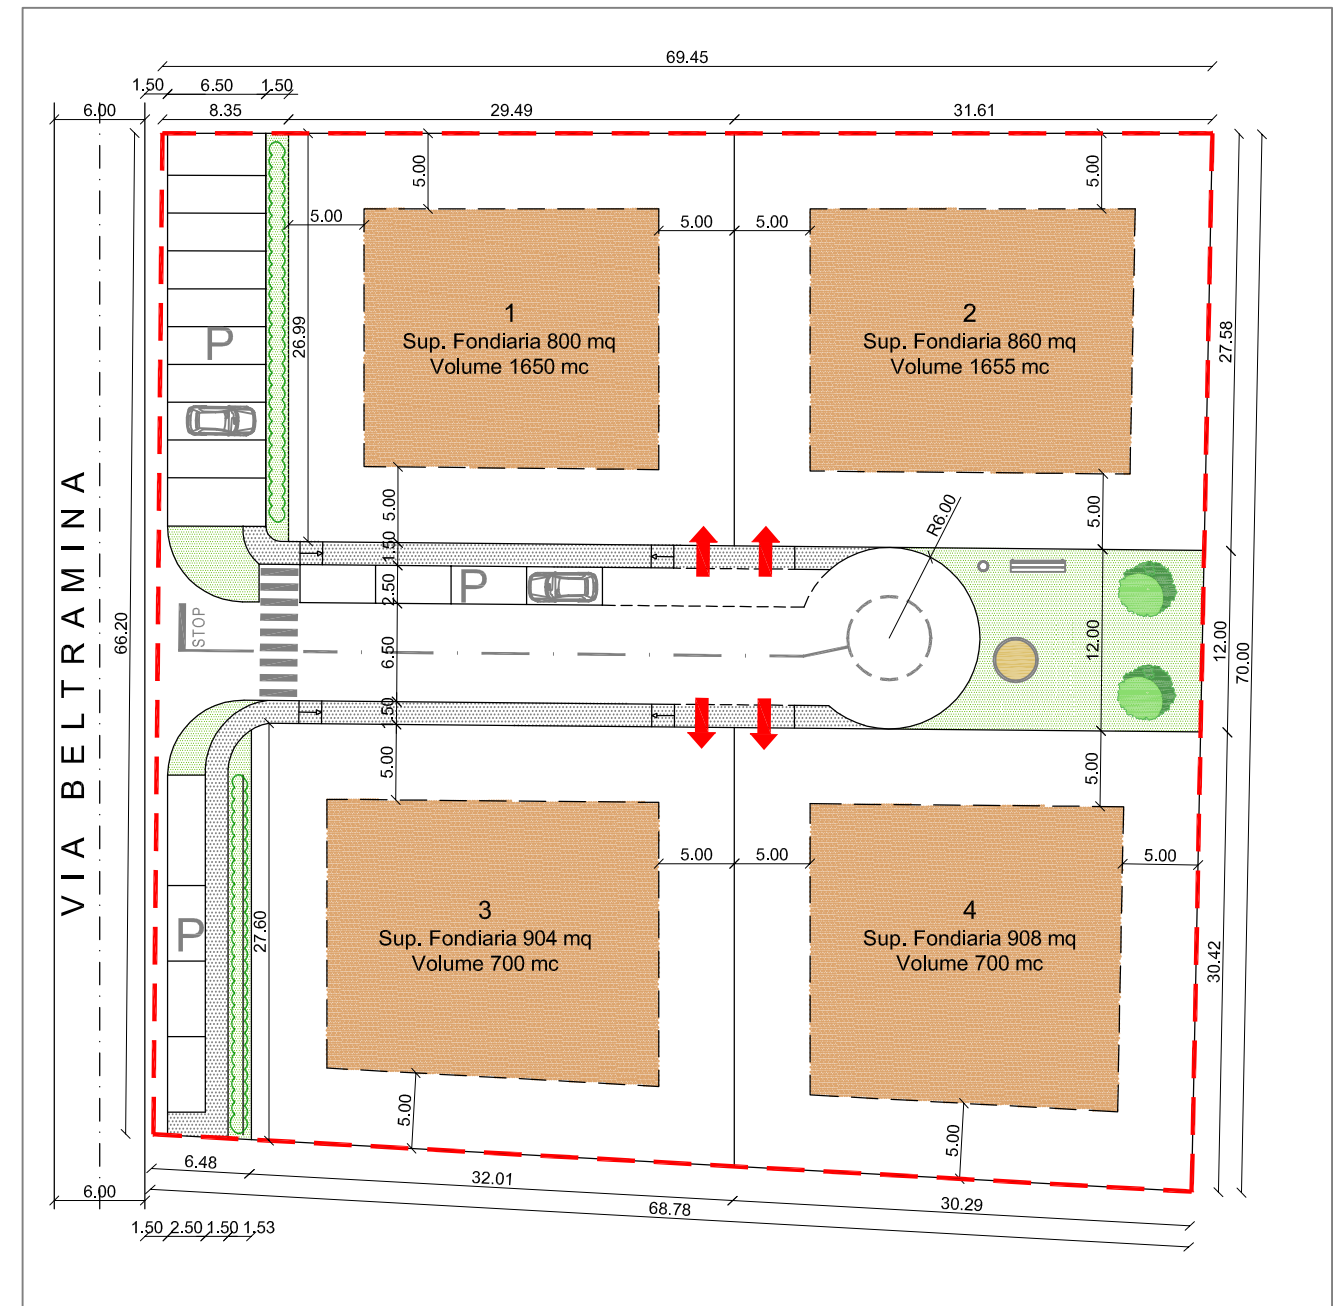

Planimetria - scala 1:500




 **STUDIO FRIGO**
ASSOCIATO

via ALDO MORO, 3 - 35013 Cittadella (PD)
tel 049.9402725
C.F. - P.IVA 04868180284
e-mail: studio@studiofrigoassociato.it
PEC: paola.frigo@archiworldpec.it

COMUNE: CITTADELLA	OPERA: PIANO URBANISTICO ATTUATIVO ZONA C2/130 - VIA BELTRAMINA
PROVINCIA: PADOVA	

REVISIONE: 04	DATA REV: Aprile 2019	MODIFICATO IL:	CALCOLATO:
ESEGUITO: Geom. Pietro Rebellato	VERIFICATO: Arch. Paola Frigo		
NOME DEL FILE: Z:\Frigo Giuseppe\PUA\Disegni\2019.04\Tav. 2-4 RetI_Planivolumetrico rev04.dwg	N. ELABORATO: 4/5		

RESPONSABILE DELLA PROGETTAZIONE: Arch. Paola Frigo	OGGETTO: PLANIVOLUMETRICO FABBRICATI STATO DI PROGETTO scale varie	DATA: Aprile 2019
COMMITTENTE: BACCIN ANCILLA FRIGO ALESSANDRO FRIGO PAOLO FRIGO STEFANO		TAV N.: 4

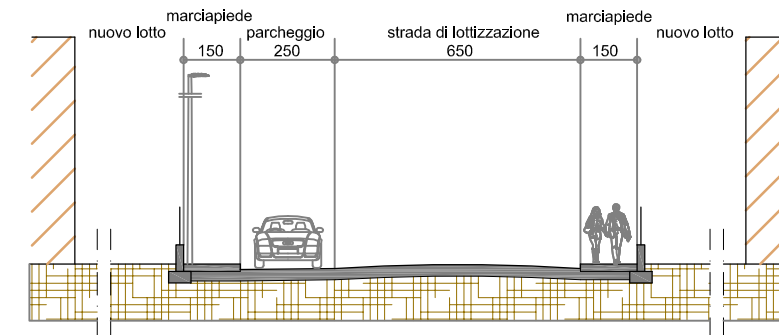

Sezione strada di lottizzazione - scala 1:200