



PLANIMETRIA GENERALE  
scala 1:500

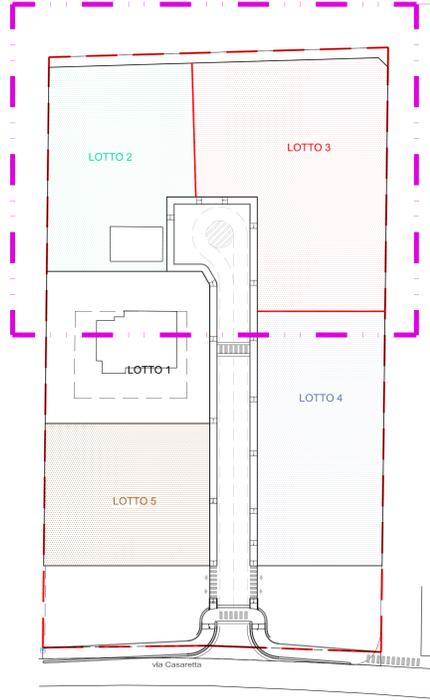

PLANIMETRIA LOTTI  
scala 1:500

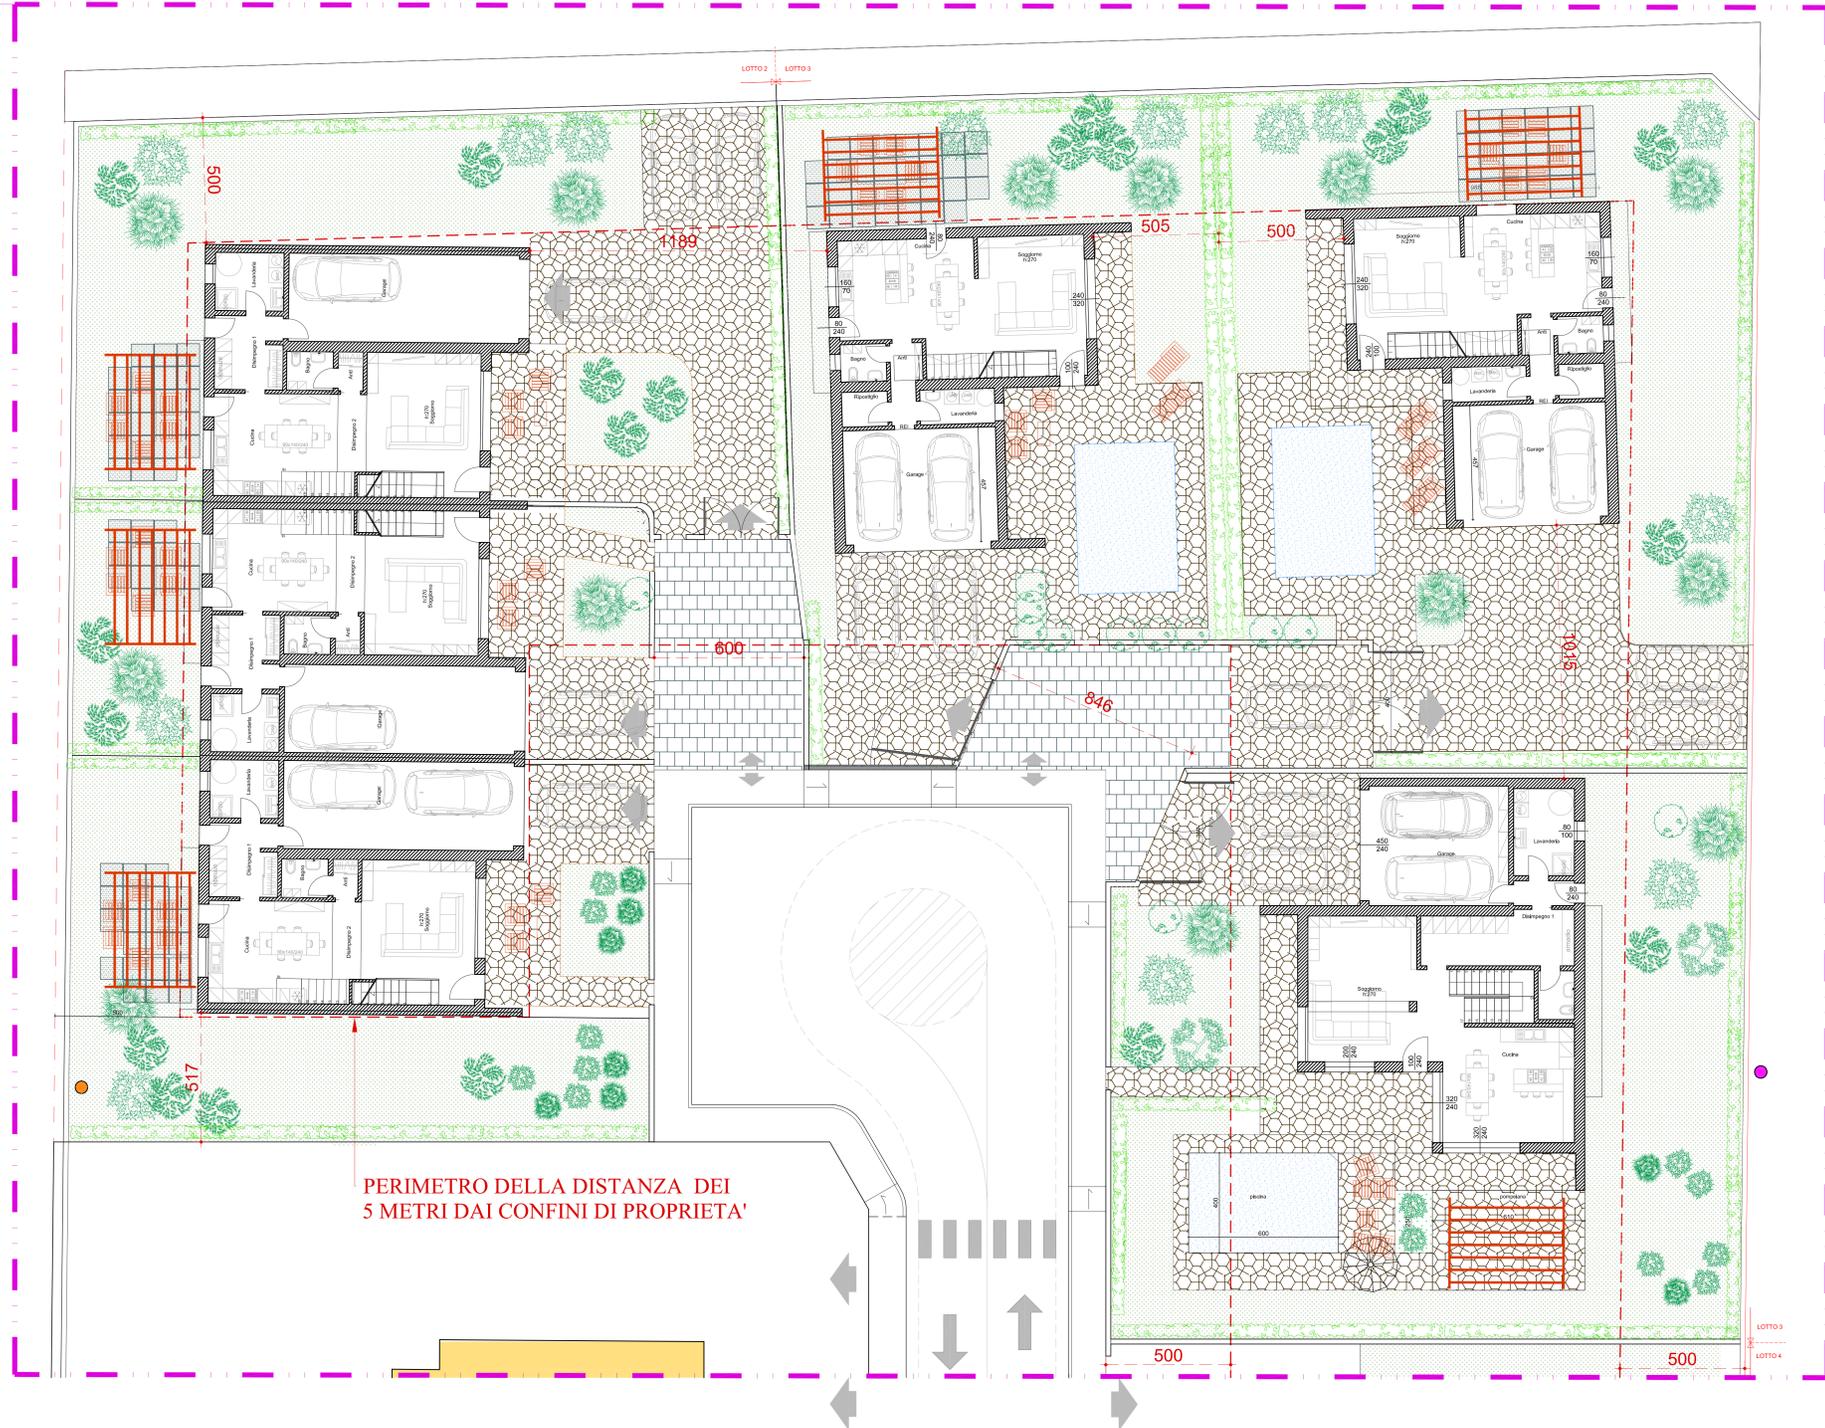

PLANIMETRIA PARTICOLARI ACCESSI PARTE NORD  
scala 1:100

COMUNE DI CITTADELLA PROVINCIA DI PADOVA	
<b>TONIOLO Santina</b>	
Piano di Lottizzazione ZTO C2 - 84 artt. 19 e 20 della LR 11/04 VARIANTE AL PUA APPROVATO CON D.G.C. N. 215/19 del 04.09.2019	
<small>E-mail: studio@antonio.to</small> <small>via Borgo Bassano, 79 - Cittadella (PD)</small> <small>tel. 0499403838 - fax 0495974179</small>	
Architetto <b>TONIOLO SIMONE</b> <small>s.r.l. - tel. 0499710807 - fax 049325190662</small>	
Progettista	Collaboratore
Collaboratore	Collaboratore
<small>Data: 20.07.2022</small> <small>Aggiornamenti:</small> <small>Scale: 1:250</small> <small>Filo:</small>	
Tavola <b>15</b>	
PARTICOLARE INGRESSI NORD	