


Estratto catastale fig. 28

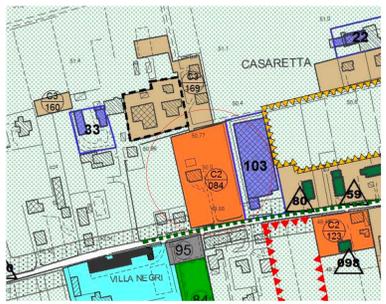

Tavola\_4\_2\_ZonizzazioneTerritorio\_5000\_2Plv3.csg


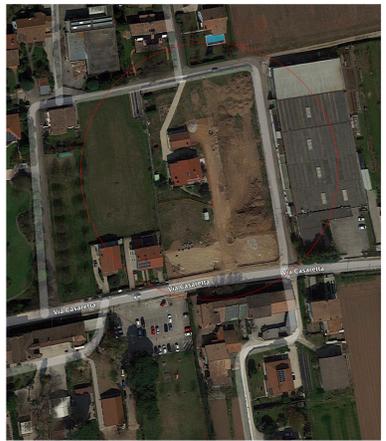


Foto aerea GE

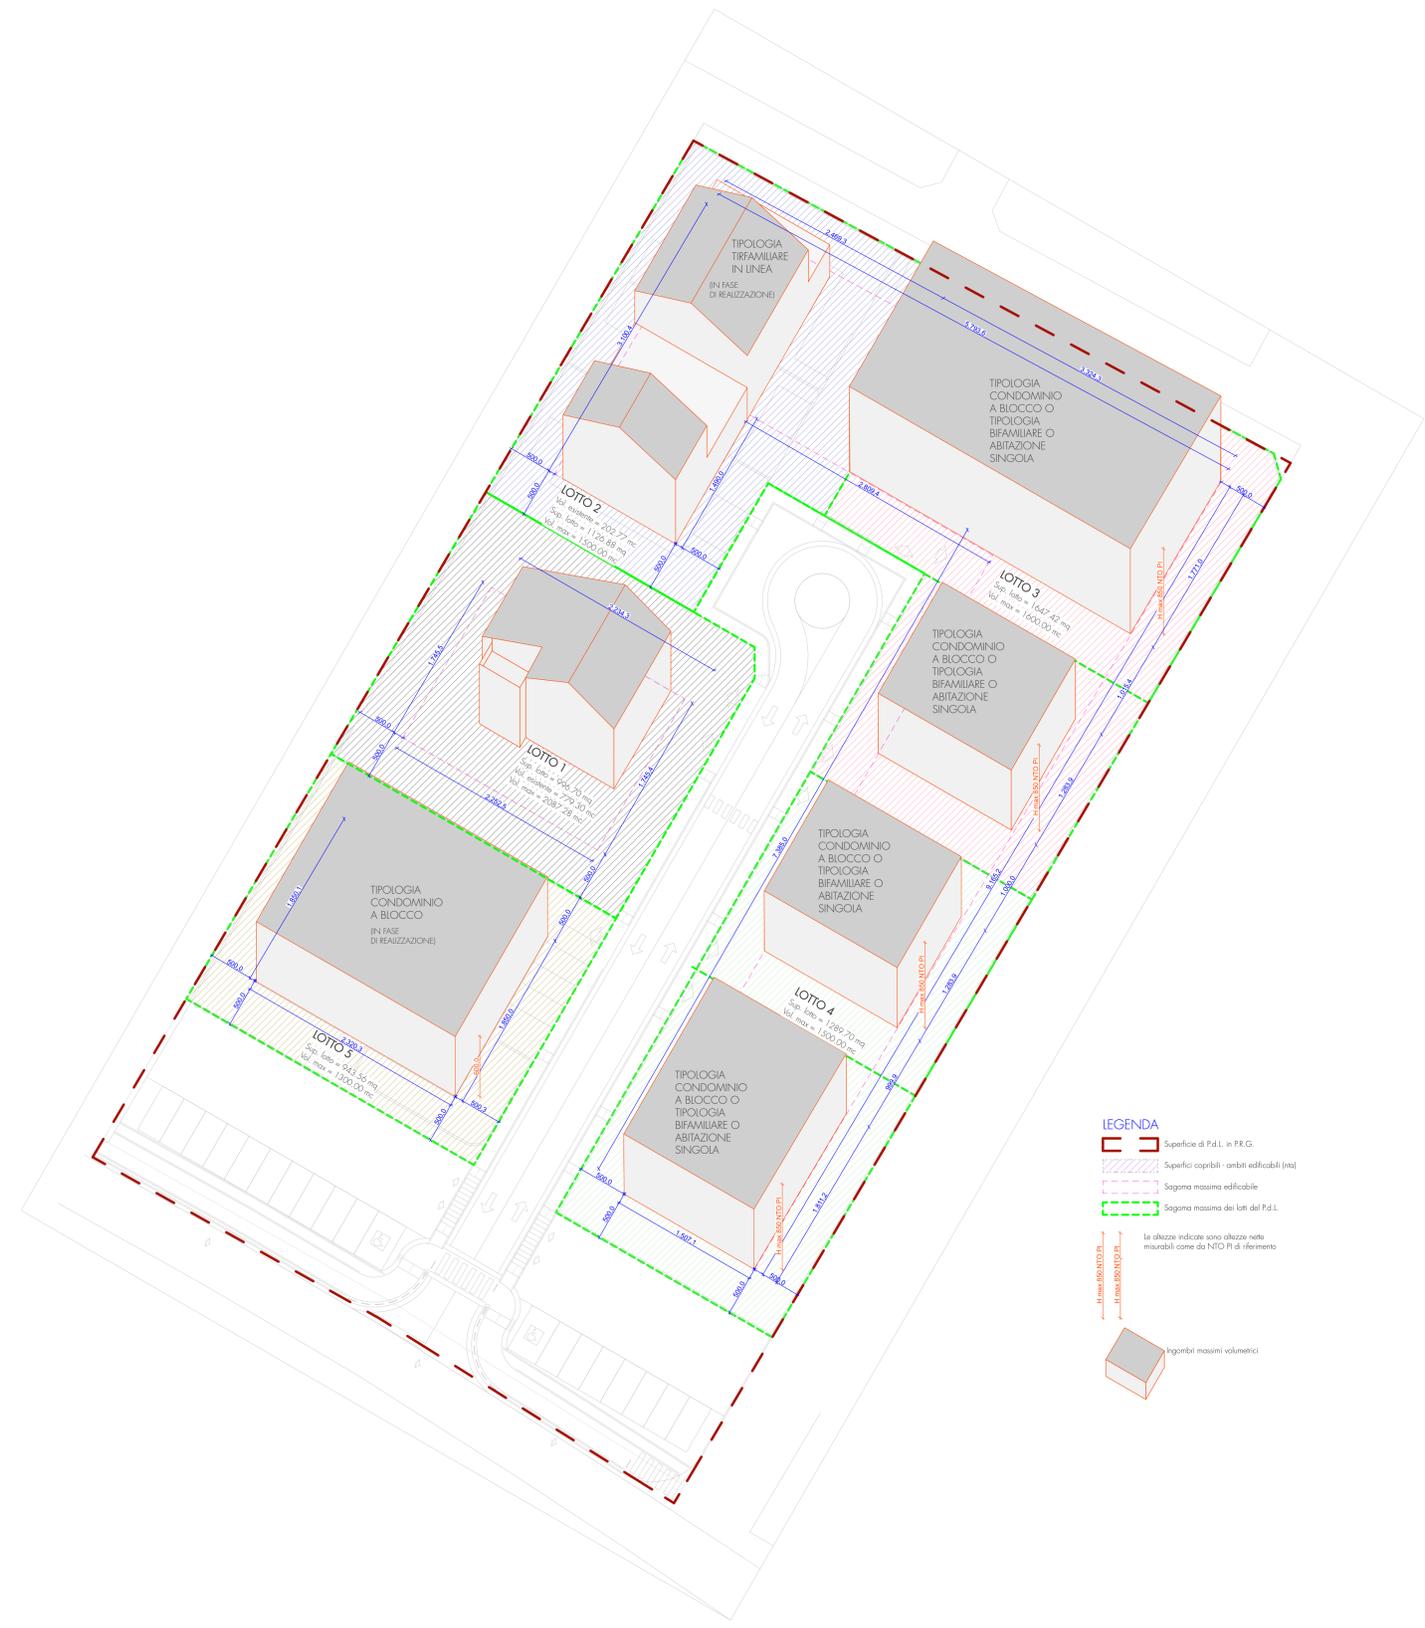

**LEGENDA**


- Superficie di P.d.L. in P.R.G.
- Superfici copribili - ambiti edificabili (m)
- Segna massima edificabile
- Segna massima dei lotti del P.d.L.

Le altezze indicate sono altezze nette misurabili come da NTO PI di riferimento

Altezza massima (m)

Altezza (m)

Ingonfi massimi volumetrici

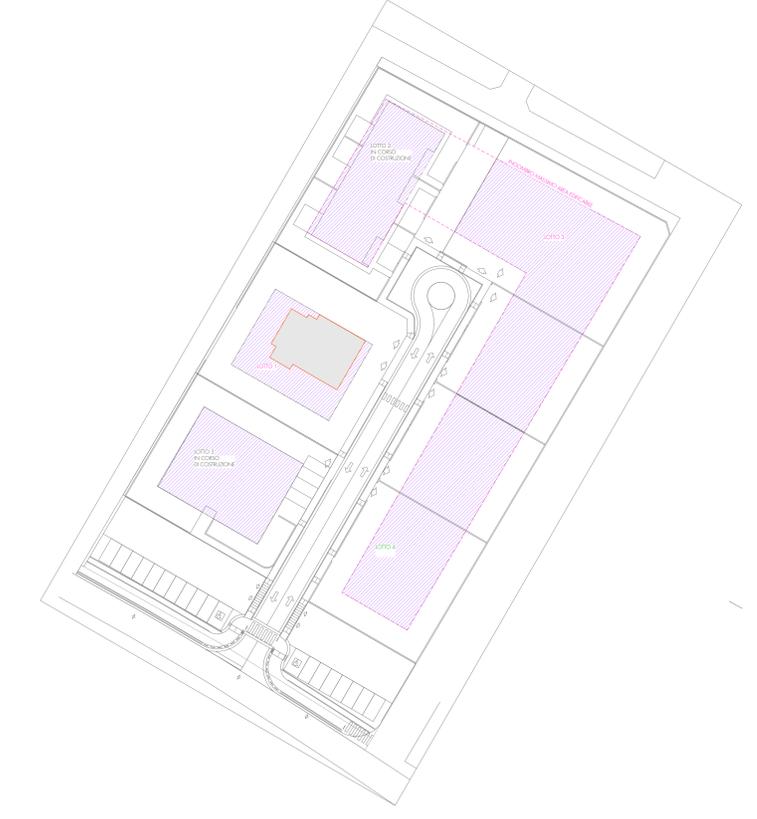

Planivolumetrico Variante 1:500

RIEPILOGO DATI METRICI	Volume NETTO (mc)	Superficie (mq)	Note
<b>Dati P.d.L. edificabile ZTO *C2/84*</b>	8087,28	6004,27	
LOTTO 1	2087,28	996,70	Realizzato
LOTTO 2	1500,00	1126,88	In fase di realizzazione
LOTTO 3	1600,00	1647,43	
LOTTO 4	1500,00	1289,70	
LOTTO 5	1300,00	943,56	In fase di realizzazione

Volumetria edificabile ZTO *C2/84* Lotti 3 e 4	
	Volume netto assegnato da P.d.L.
Lotto 3	1600,00
Lotto 4	1500,00
<b>Volume di progetto ( in essere)</b>	<b>Volume netto (mc)</b>
LOTTO 3	701,91
LOTTO 4	701,91
<b>Dati volumi/superfici a disposizione</b>	<b>Volume netto (mc)</b>
LOTTO 3	898,09
LOTTO 4	798,09

Dati metrici lotti 3 e 4

Planivolumetrico Variante 1:250

COMUNE DI CITTADELLA (PD)

VARIANTE A PUA 04/2010  
 LOTTIZZAZIONE CASARETTA  
 P.d.L. C2/84

Progettato: **Adamo Mobilia Architetto**  
 35100, Via Vivaldi, Caselle d'Este  
 Tel. 049 9406008 cell 338350720  
 Cofe dell'Architetto di Padova n. 0021  
 C.F. MB02047930293 P.I. 03389290280  
 email: adamomobilia@pec.it  
 pec: adamomobilia@pec.it

ArchForm

Committente: **Nardello Guido e Figli s.r.l.**  
 via Borgo Padova, 160 - 35013 Casoleto (PD)  
 Tel. 049 9503008 fax 049 9503099  
 P.I. 02036040285  
 www.grupponardello.it  
 email: info@grupponardello.com

Figlio: **PLANIVOLUMETRICO** 15A  
 scala esec.

Scale: 1:500  
 Data: 03/09/2024

Revisione: Data: \_\_\_\_\_  
 Situazione: 03/09/2024  
 REV: 00