

Comune di Cittadella
 PROTOCOLLO GENERALE
 N. 0033369 del 04/10/2018
 Classe 10/55 Fasc. 2018/94



COMUNE DI CITTADELLA
 Copia Agn Atti

CITTADELLA
 26 NOV 2018

giovanni d'olive architetto

Via Macello, 65 - 35013 Cittadella (PD) - Tel. Fax 049/5970114 - Cell. 348/8822370

E-mail: dolive@olivearchitetto.it - Cod. Fisc. DUV 049164613 07432 - Partita IVA 07506390288

tomada n.: **4**

oggetto: **PIANO DI RECUPERO PER IL CAMBIO DI DESTINAZIONE D'USO AL PIANO TERRA DA COMMERCIALE A RESIDENZIALE E RISTRUTTURAZIONE PER IL RICAMO DI UNA NUOVA UNITA' IMMOBILIARE**


disegno scala: **1:100**

denominazione del disegno: **PROSPETTI E SEZIONI**

STATO MODIFICATO

comittente: **COLLAVO ALBERTA**


Alberta Collavo

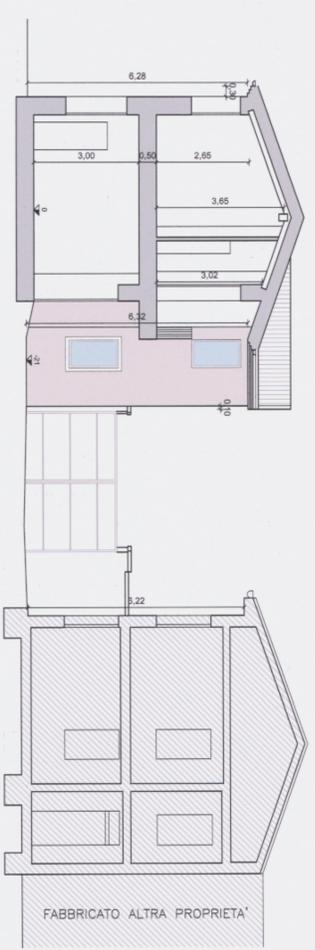


SEZIONE A-A



PROSPETTO OVEST

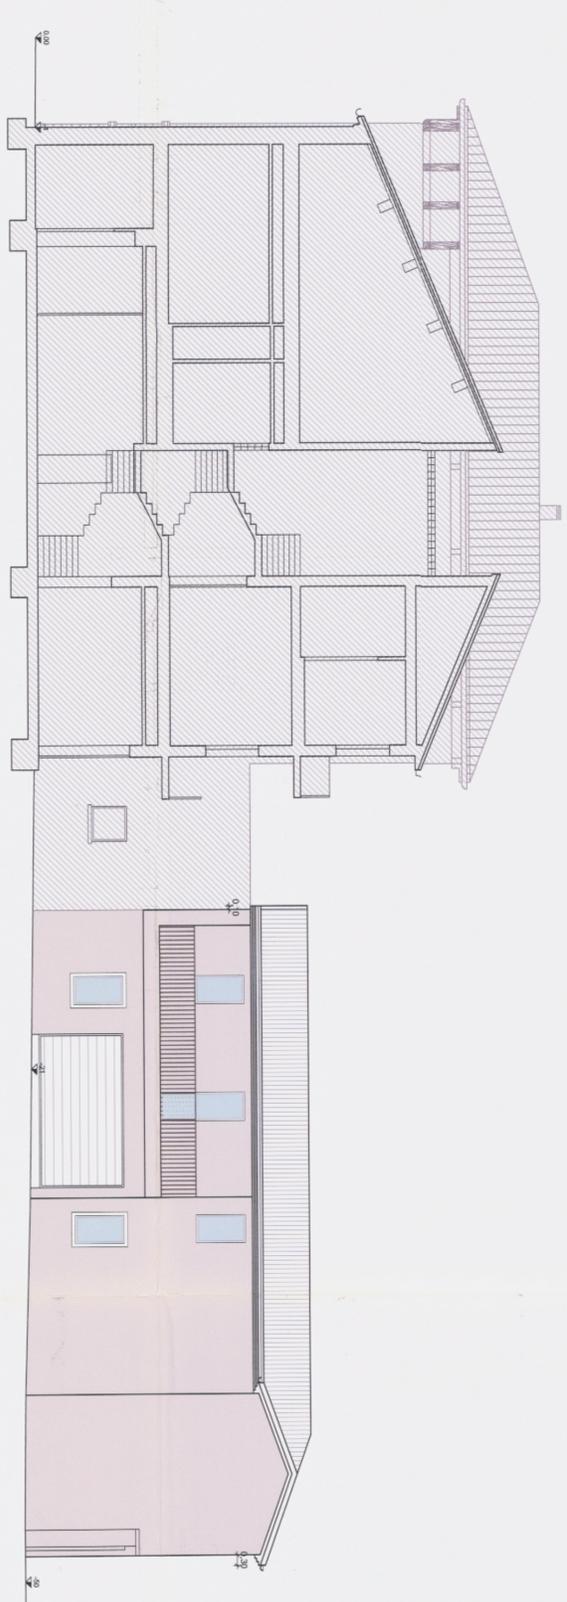

SEZIONE B-B PROSPETTO NORD DA INTERNO CORTILE

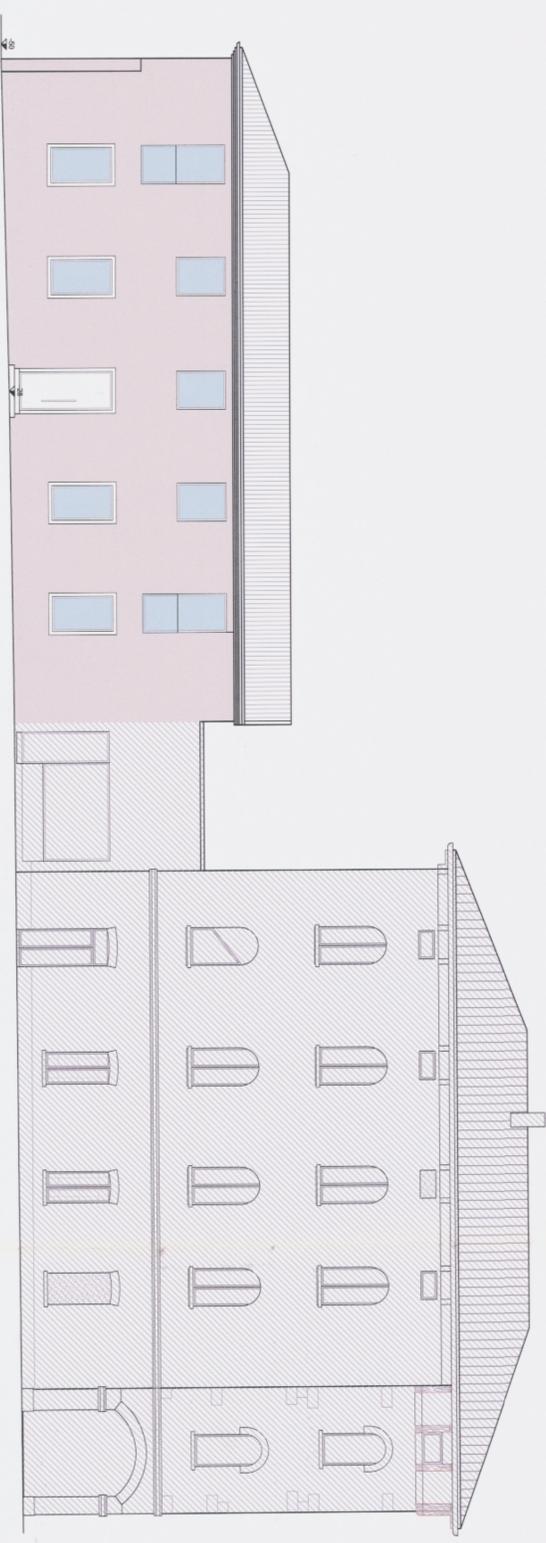

PROSPETTO SUD

