

COMUNE DI CITTADELLA
PROVINCIA DI PADOVA

VARIANTE N.1 AL P.D.L. ZTO D3/007 -
VIA CRISTOFORO COLOMBO

PROGETTO ESECUTIVO

DELLE OPERE DI URBANIZZAZIONE
RELATIVE AL SECONDO STRALCIO FUNZIONALE
DEL P.U.A. 04/2017 - P.E. 1701550
INTESTATO ALLA DITTA ECO-DEM S.R.L.



Il progettista:

Il proprietario:

tavola: 1	disegno: INQUADRAMENTO CARTOGRAFICO E DIMOSTRAZIONE SUPERFICIE D'AMBITO	
scala: VARIE	data: 20.06.2020	aggiornamento: 11.09.2020

Credits Project *Strutture/Structural Engineering*
Barbi arca studio progetti di ingegneria edile e civile
37012 Bussolengo VR - Via D. Alighieri n. 10 - tel. e fax 043 7150508 - 043 6702480

ESTRATTO PIANO DEGLI INTERVENTI - SCALA 1:5000 ESTRATTO CARTA TECNICA TERRITORIALE - 1:5000

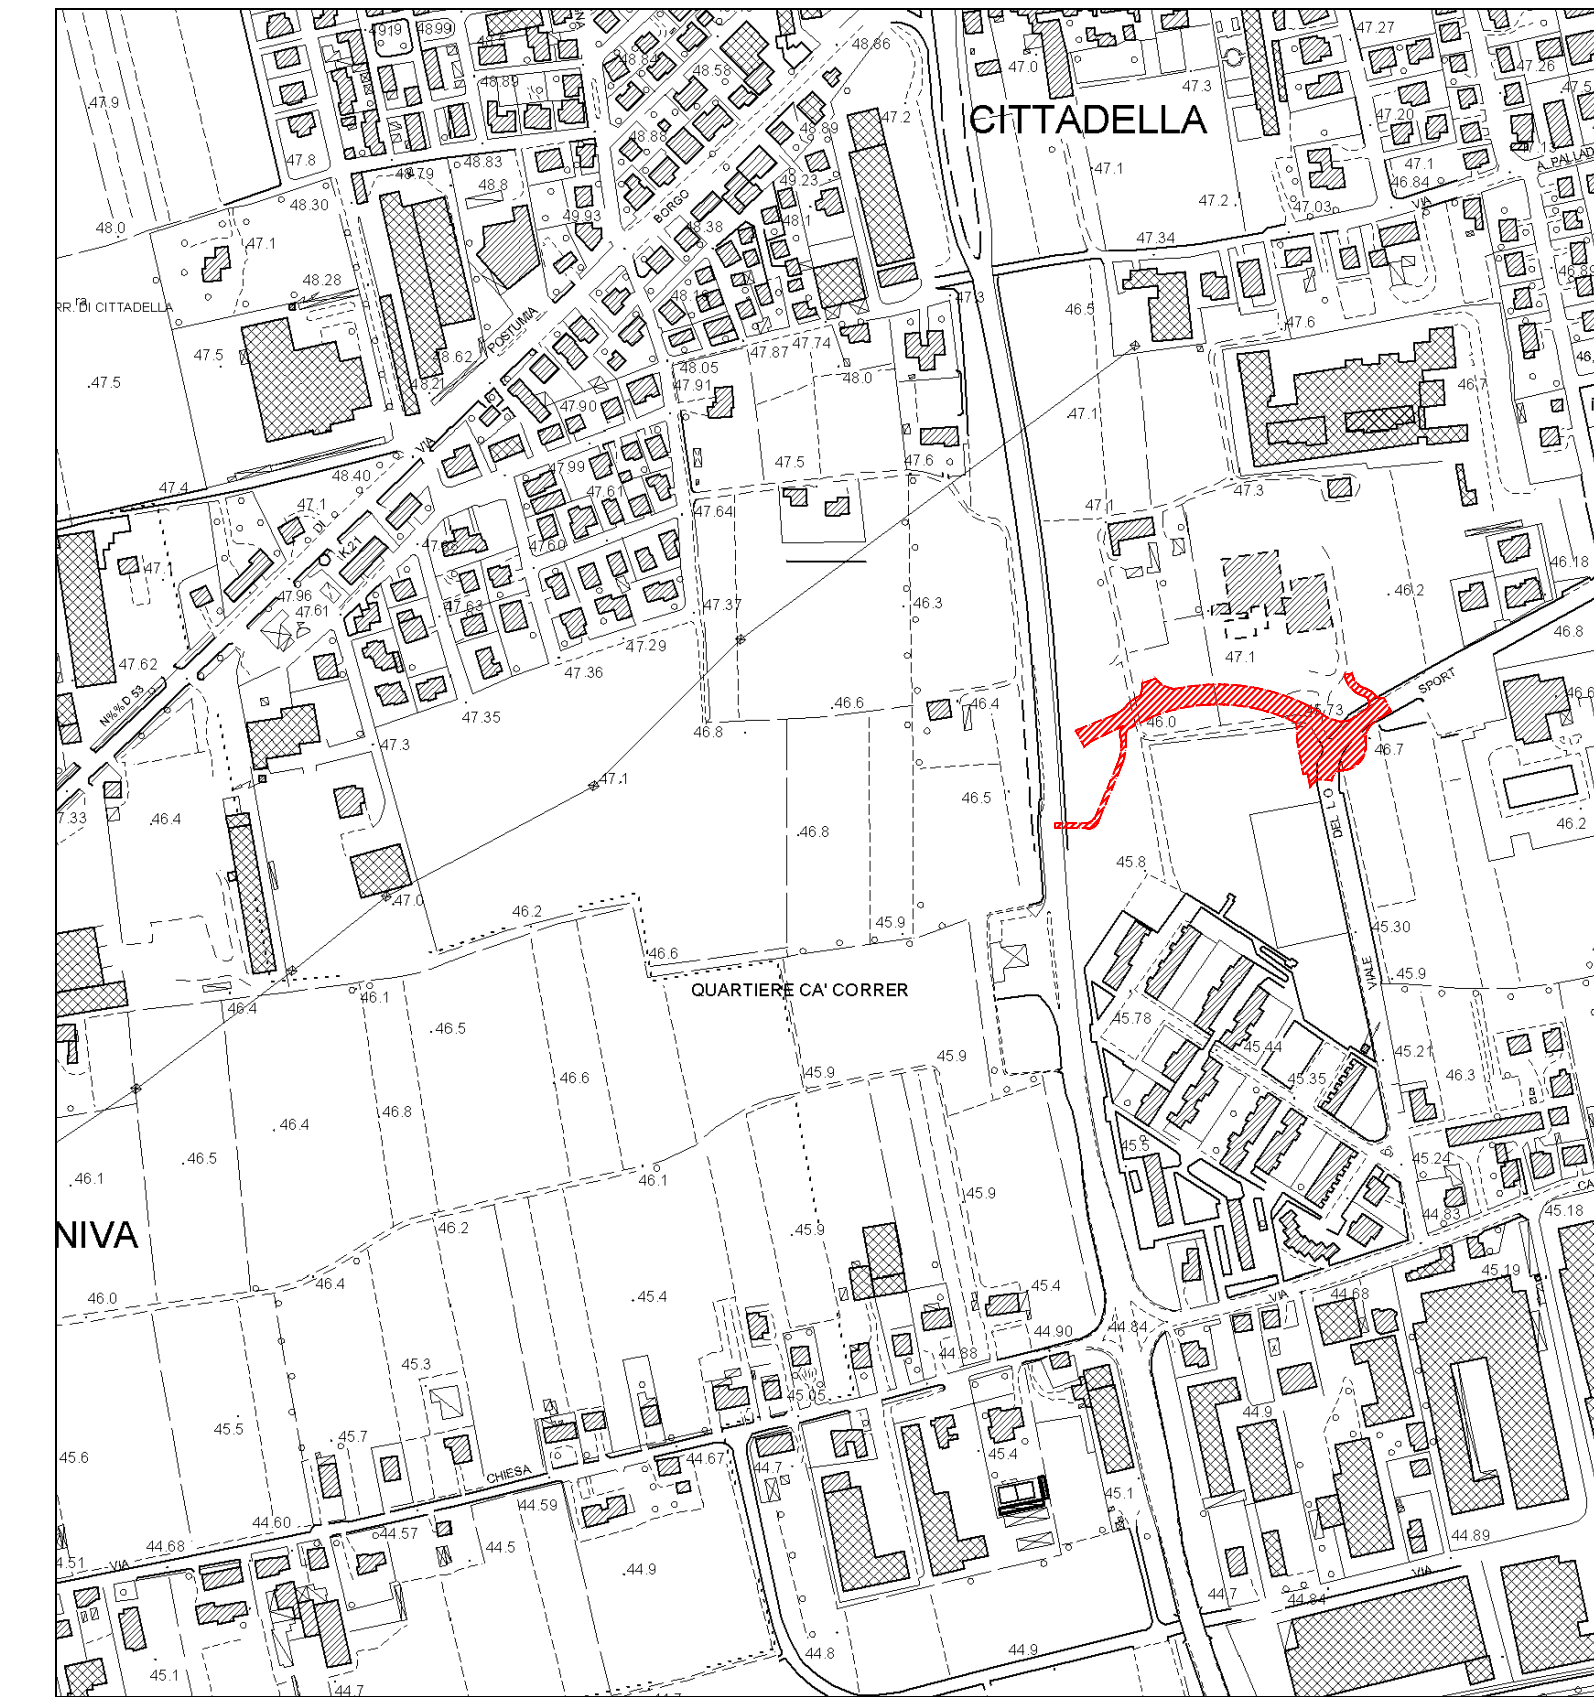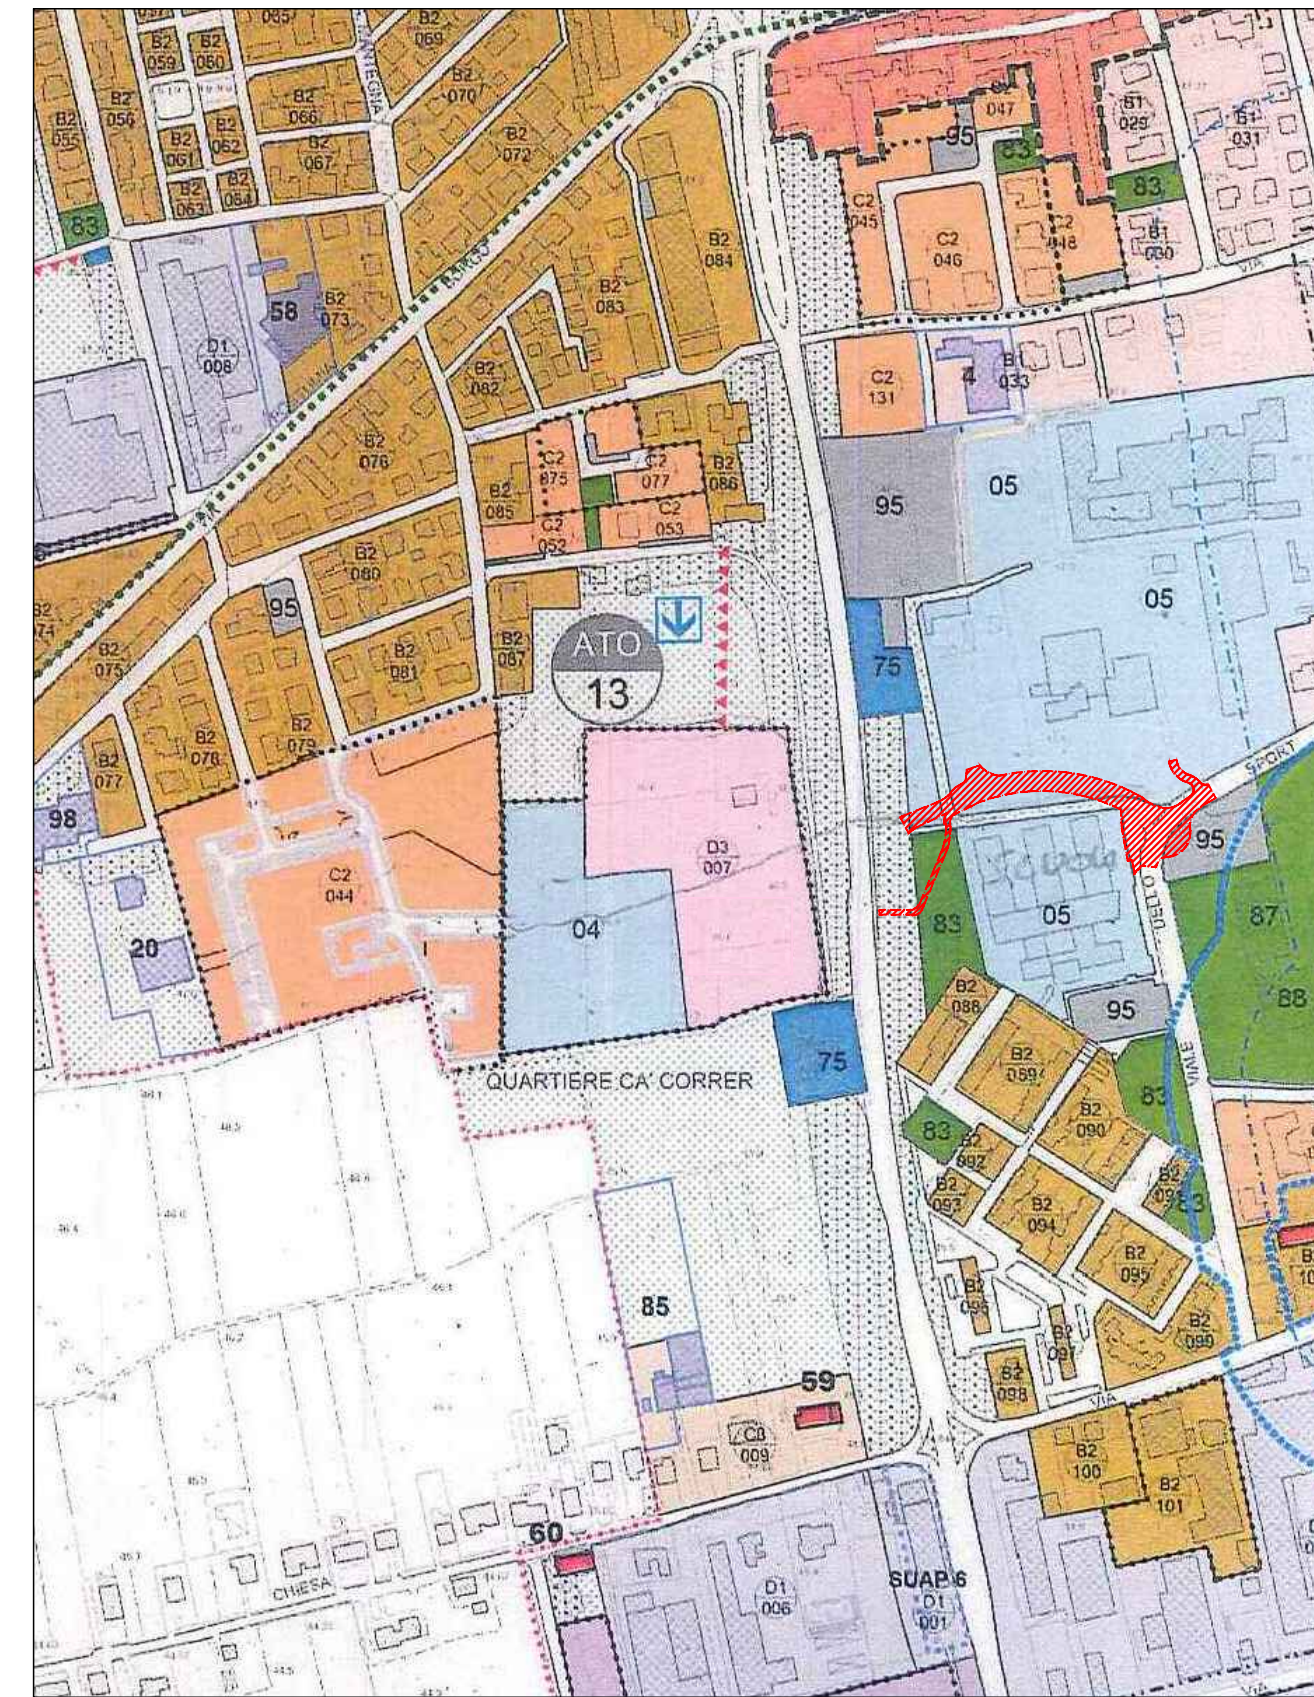

ESTRATTO MAPPA CATASTALE Foglio N.32 Comune di Cittadella - SCALA 1:2000

