

COMUNE DI CITTADELLA  
 PROVINCIA DI PADOVA

VARIANTE N.1 AL P.D.L. ZTO D3/007 -  
 VIA CRISTOFORO COLOMBO

**PROGETTO ESECUTIVO**


DELLE OPERE DI URBANIZZAZIONE  
 RELATIVE AL SECONDO STRALCIO FUNZIONALE  
 DEL P.U.A. 04/2017 - P.E. 1701550  
 INTESTATO ALLA DITTA ECO-DEM S.R.L.

Il progettista:  
 Il proprietario:

tavolo: **3** disegno: PLANIMETRIA GENERALE STATO DI PROGETTO  
 SOTTOSERVIZI: RETE ACQUE BIANCHE  
 scala: 1:500 data: 27.07.2018 aggiornamento: 11.09.2020

Credits Project  
 Barbi arca studio progetti di ingegneria edile e civile  
 37012 Ronchegone VR - Via D. Alighieri n. 10 - tel. +39 0445 710309 - fax 0445 710300


**PLANIMETRIA GENERALE STATO DI PROGETTO**  
 SCALA 1:500

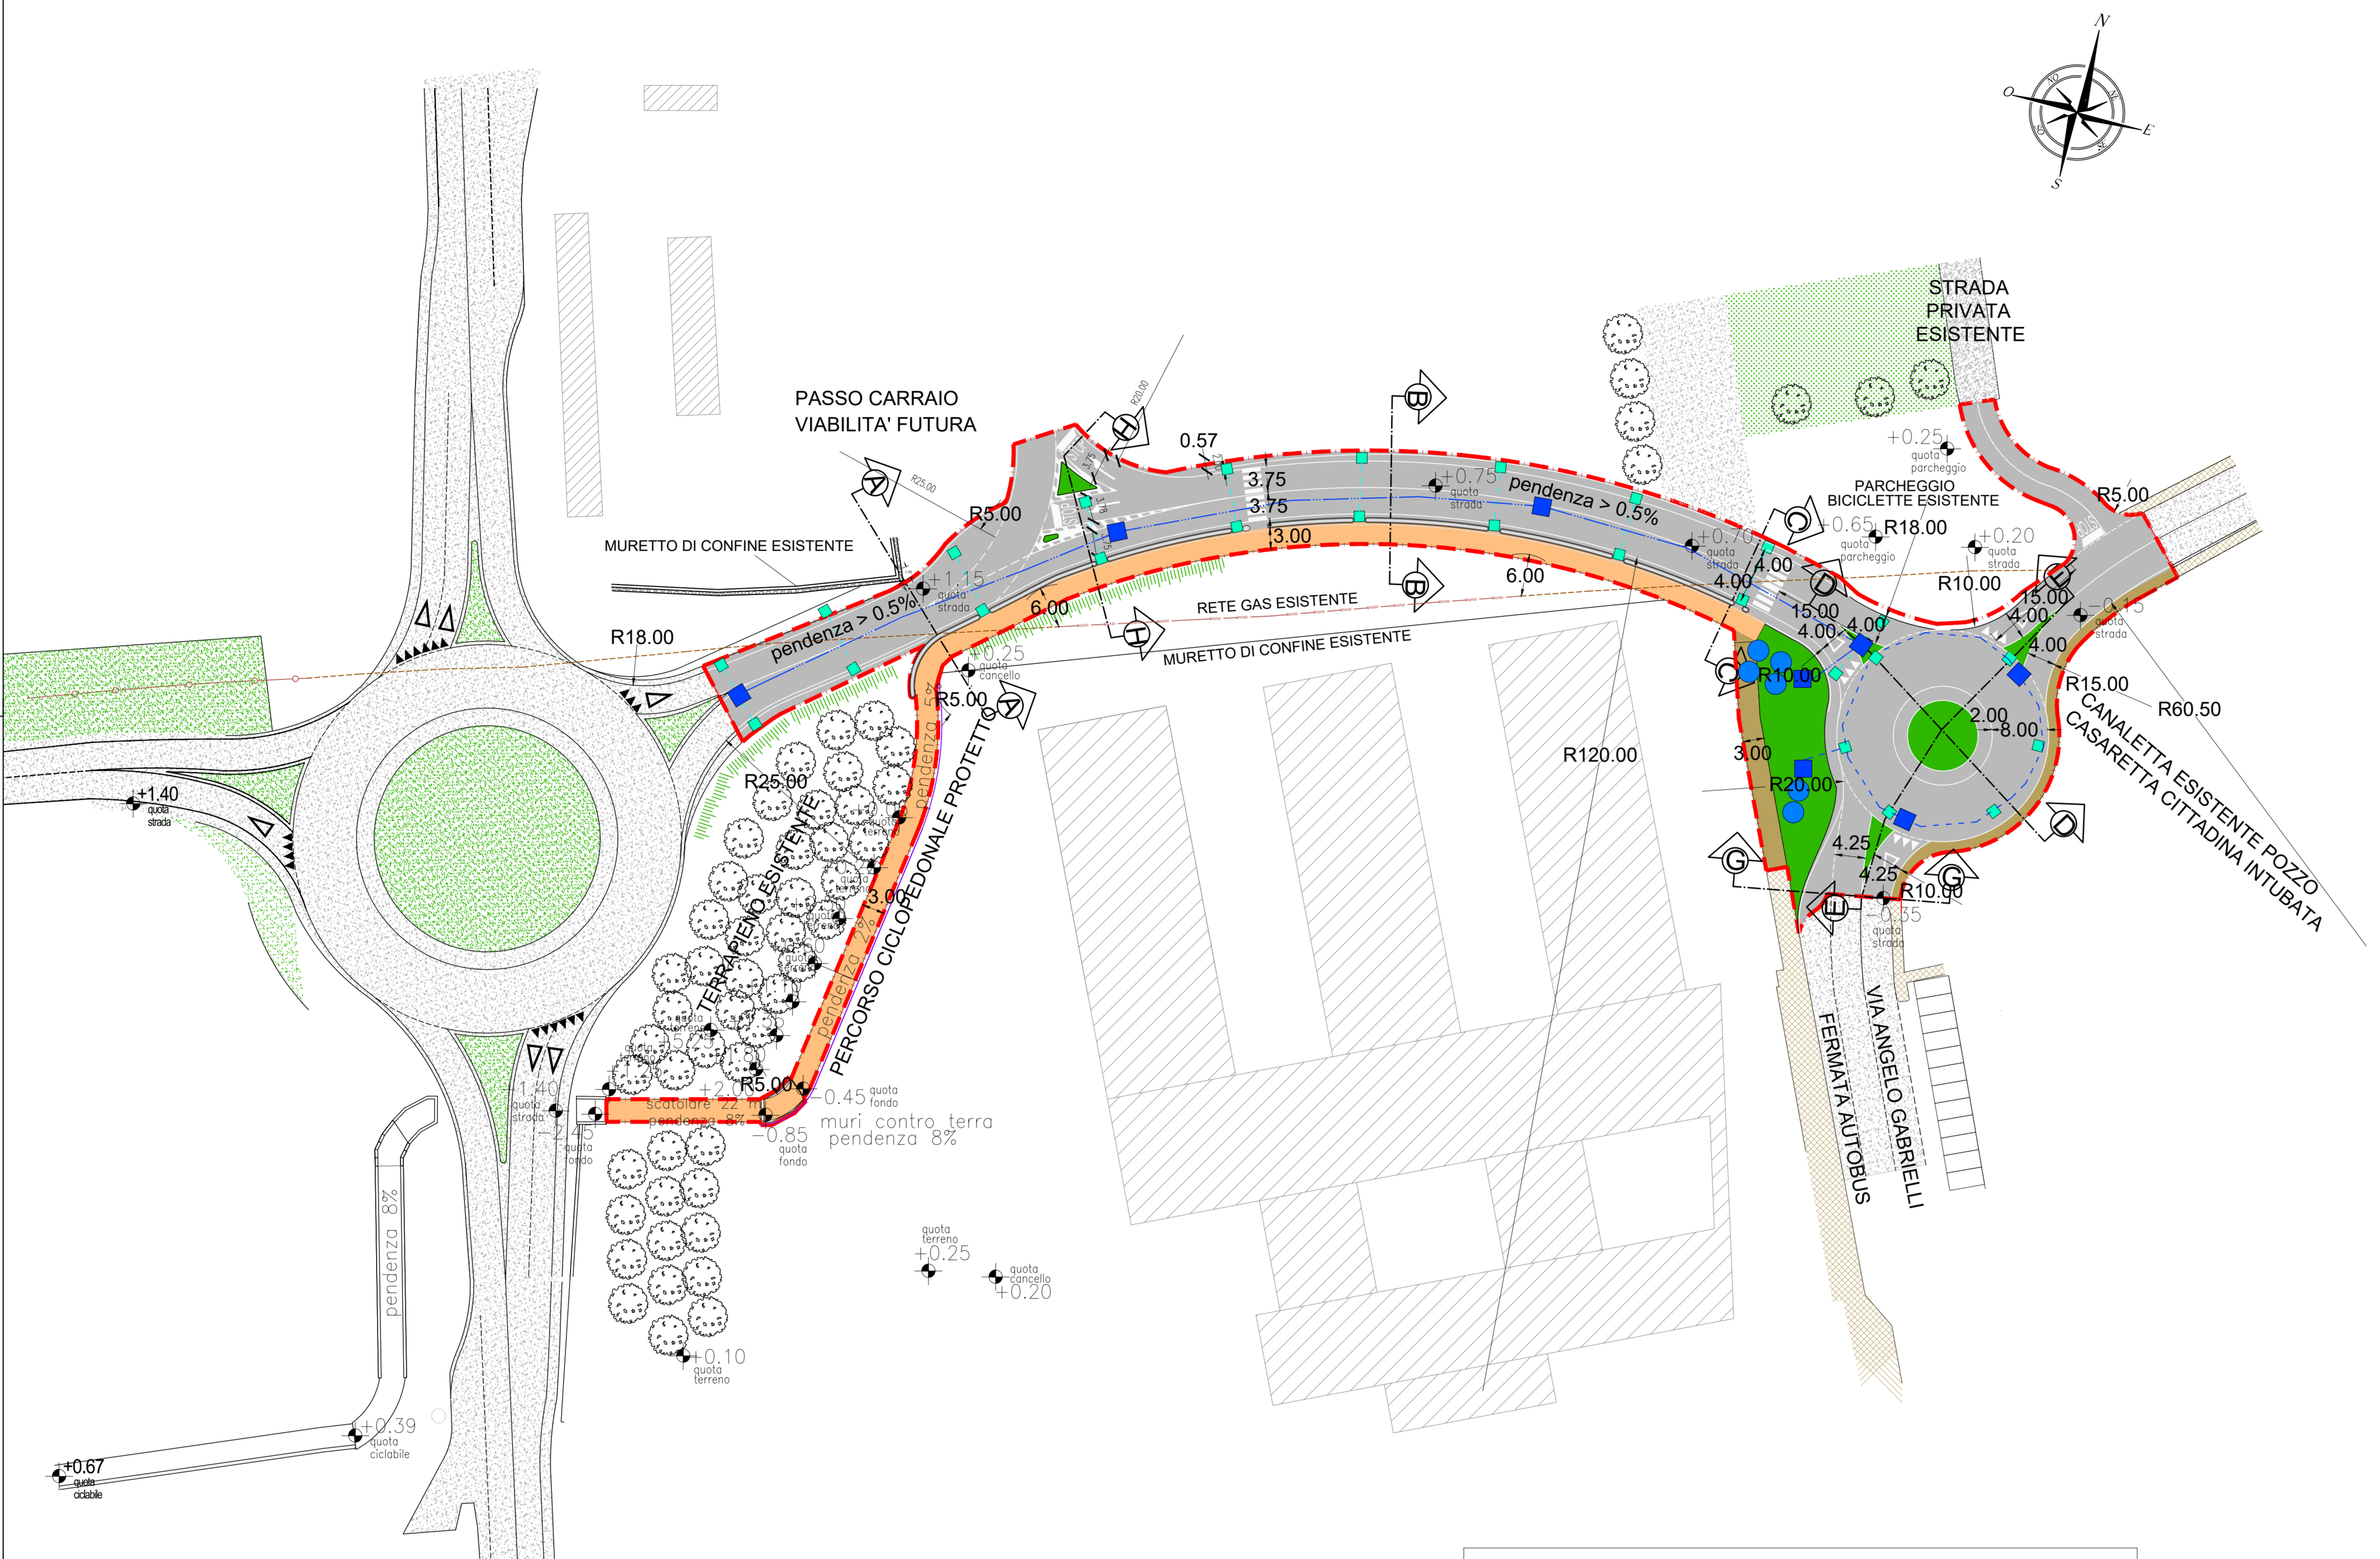


- LEGENDA**
- SEDE STRADALE ASFALTA ESISTENTE
  - SEDE STRADALE ASFALTATA DI PROGETTO
  - MARCIAPIEDE ESISTENTE
  - MARCIAPIEDE DI PROGETTO
  - AREA A VERDE ESISTENTE
  - AREA A VERDE PUBBLICO DI PROGETTO (ESCLUSO DALL'APPALTO)
  - PERCORSO CICLO PEDONALE DI PROGETTO
  - POSIZIONE INDICATIVA FABBRICATI ESISTENTI
  - PERIMETRO AMBITO D'INTERVENTO
  - METANODOTTO ESISTENTE - SNAM RETE GAS
  - MANUFATTO DI PROTEZIONE ESISTENTE E DI PROGETTO

- LEGENDA RETE ACQUE BIANCHE/METEORICHE**
- CONDOTTA PRINCIPALE DI RACCOLTA ACQUE BIANCHE DI PROGETTO CON TUBAZIONE IN ECOPAL DIAM. 500 MM
  - TUBO IN PVC DIAMETRO Ø160/200 MM PER IL COLLEGAMENTO DELLE CADITOIE STRADALI DI PROGETTO ALLA CONDOTTA PRINCIPALE
  - POZZETTO CADITOIA STRADALE DI PROGETTO CON CHIUSINO IN GHISA CARRABILE - DIMENSIONI 40x40x60CM
  - POZZETTO DI ISPEZIONE E CAMPIONAMENTO DI PROGETTO CON FONDO CHIUSO - DIMENSIONI 100x100x200CM MAX PER ISPEZIONI E DISSABBIAMENTO
  - POZZI PERDENTI DI PROGETTO IN ANELLI PREFABBRICATI IN CLS CON CHIUSINO IN GHISA CARRABILE E REINTERRO IN CIOTTOLO DRENANTE DIAMETRO INTERNO 150CM



**RETE ACQUE BIANCHE**  
 PARTICOLARE POZZO PERDENTE ACQUE METEORICHE

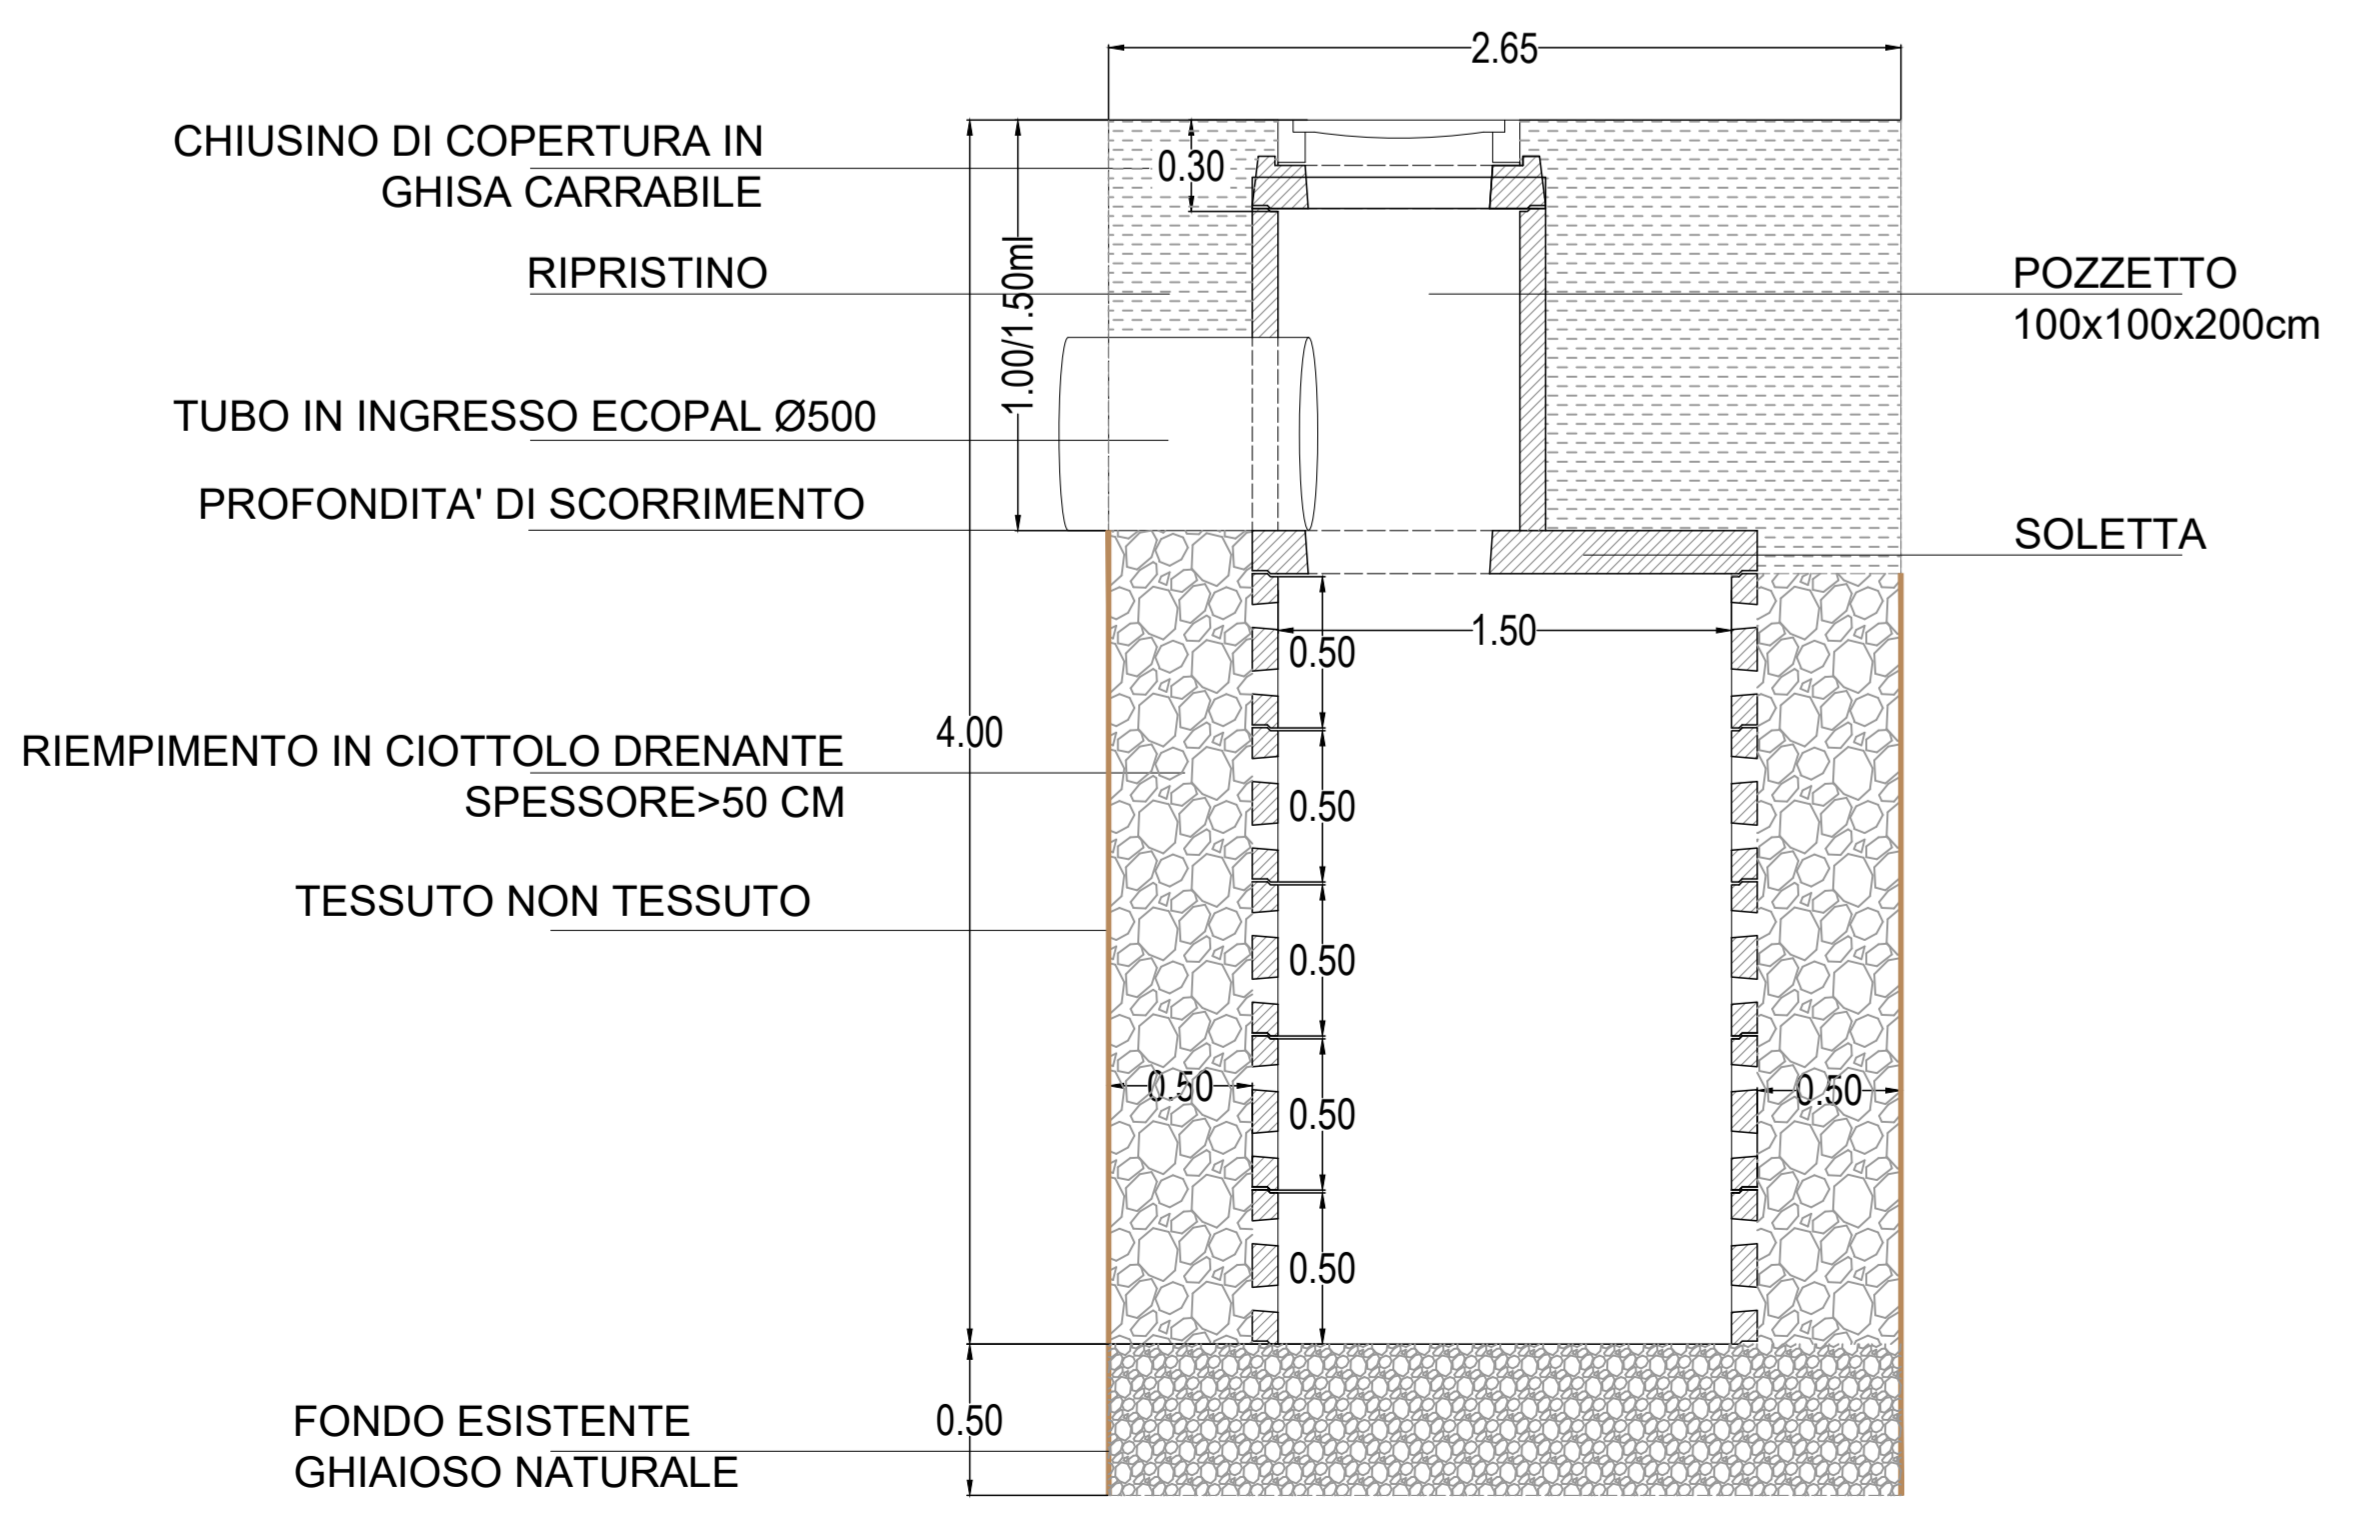


**RETE ACQUE BIANCHE**  
 SEZIONE STRADALE RACCOLTA ACQUE BIANCHE

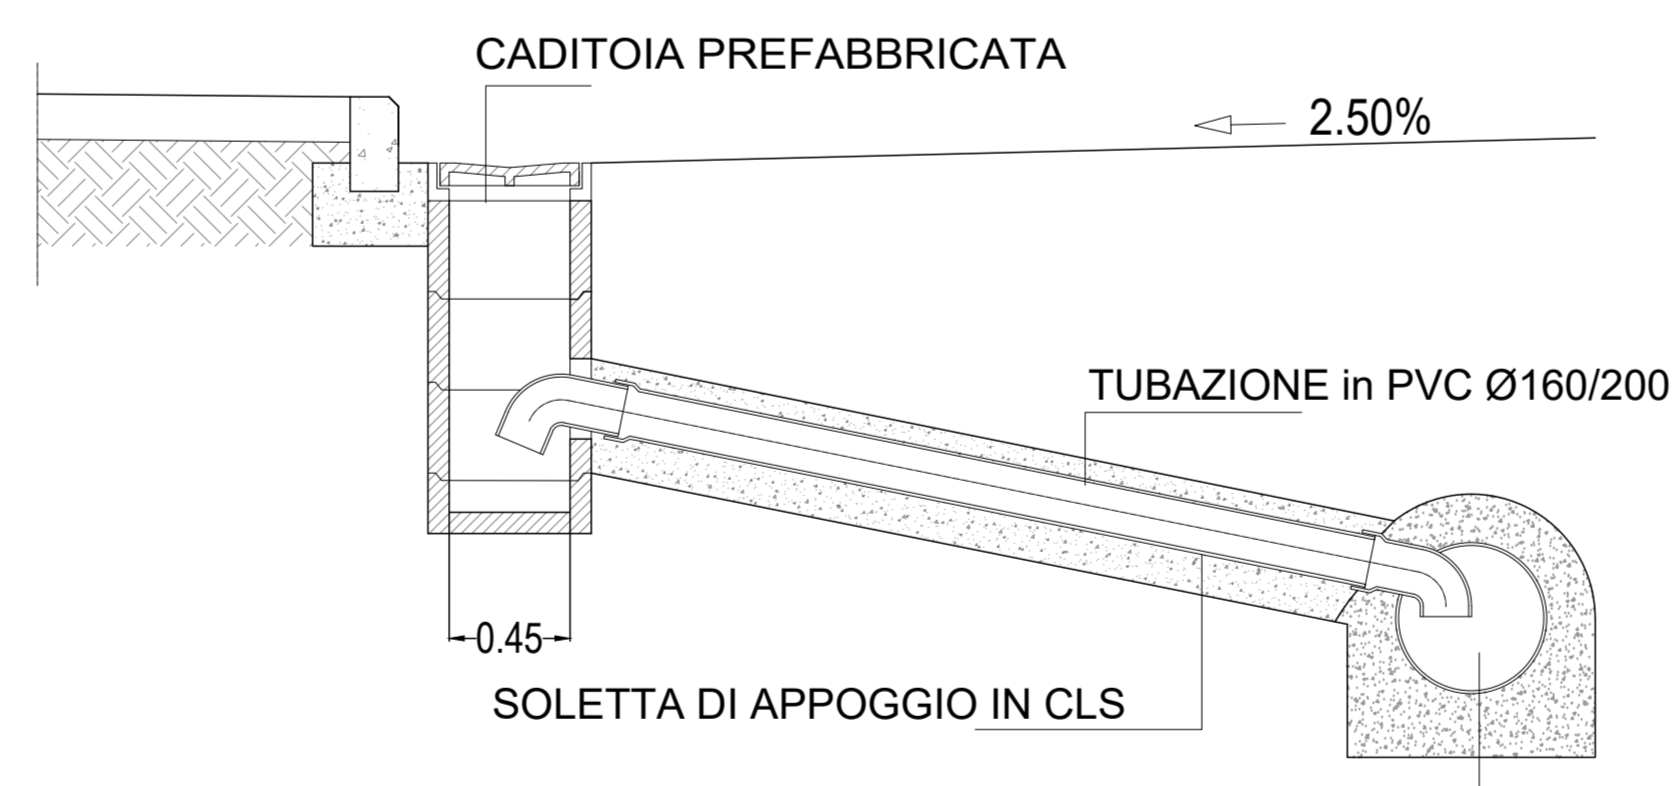


**RETE ACQUE BIANCHE**  
 PARTICOLARE POZZETTO CADITOIA STRADALE

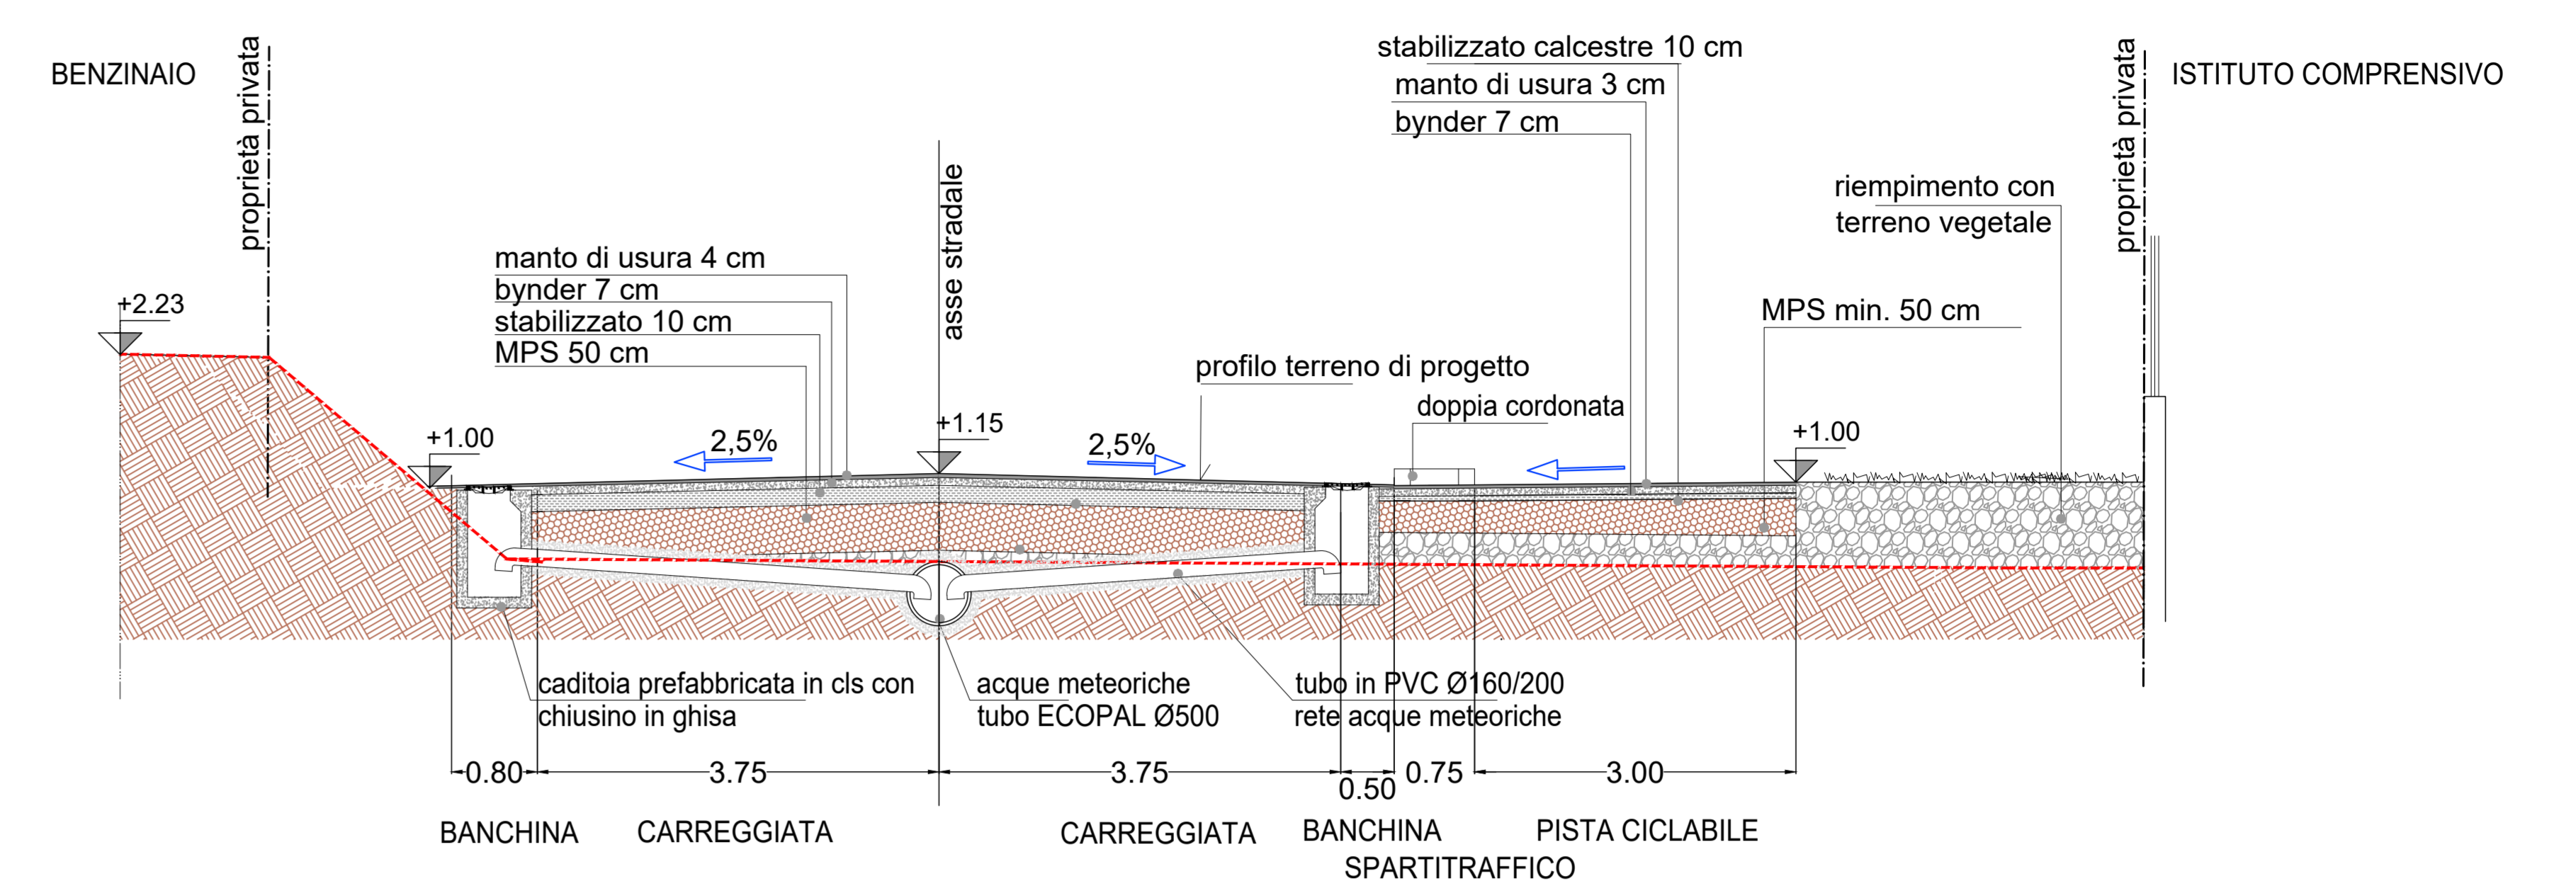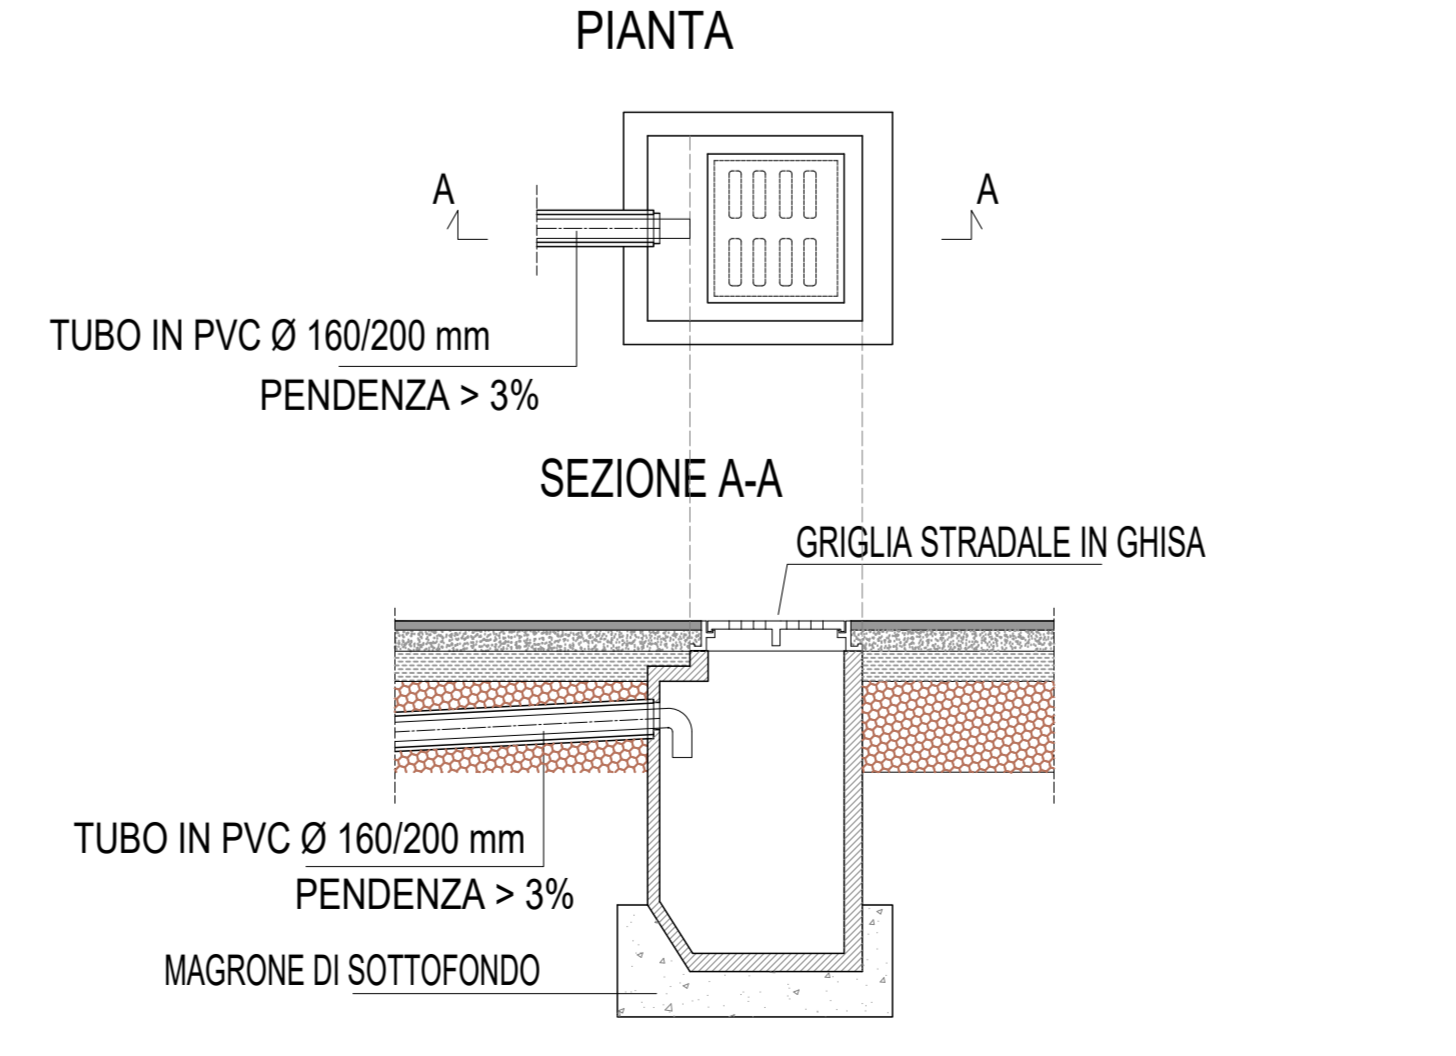


SEZIONE STRADALE A-A - SCALA 1:50 - STATO DI VARIANTE

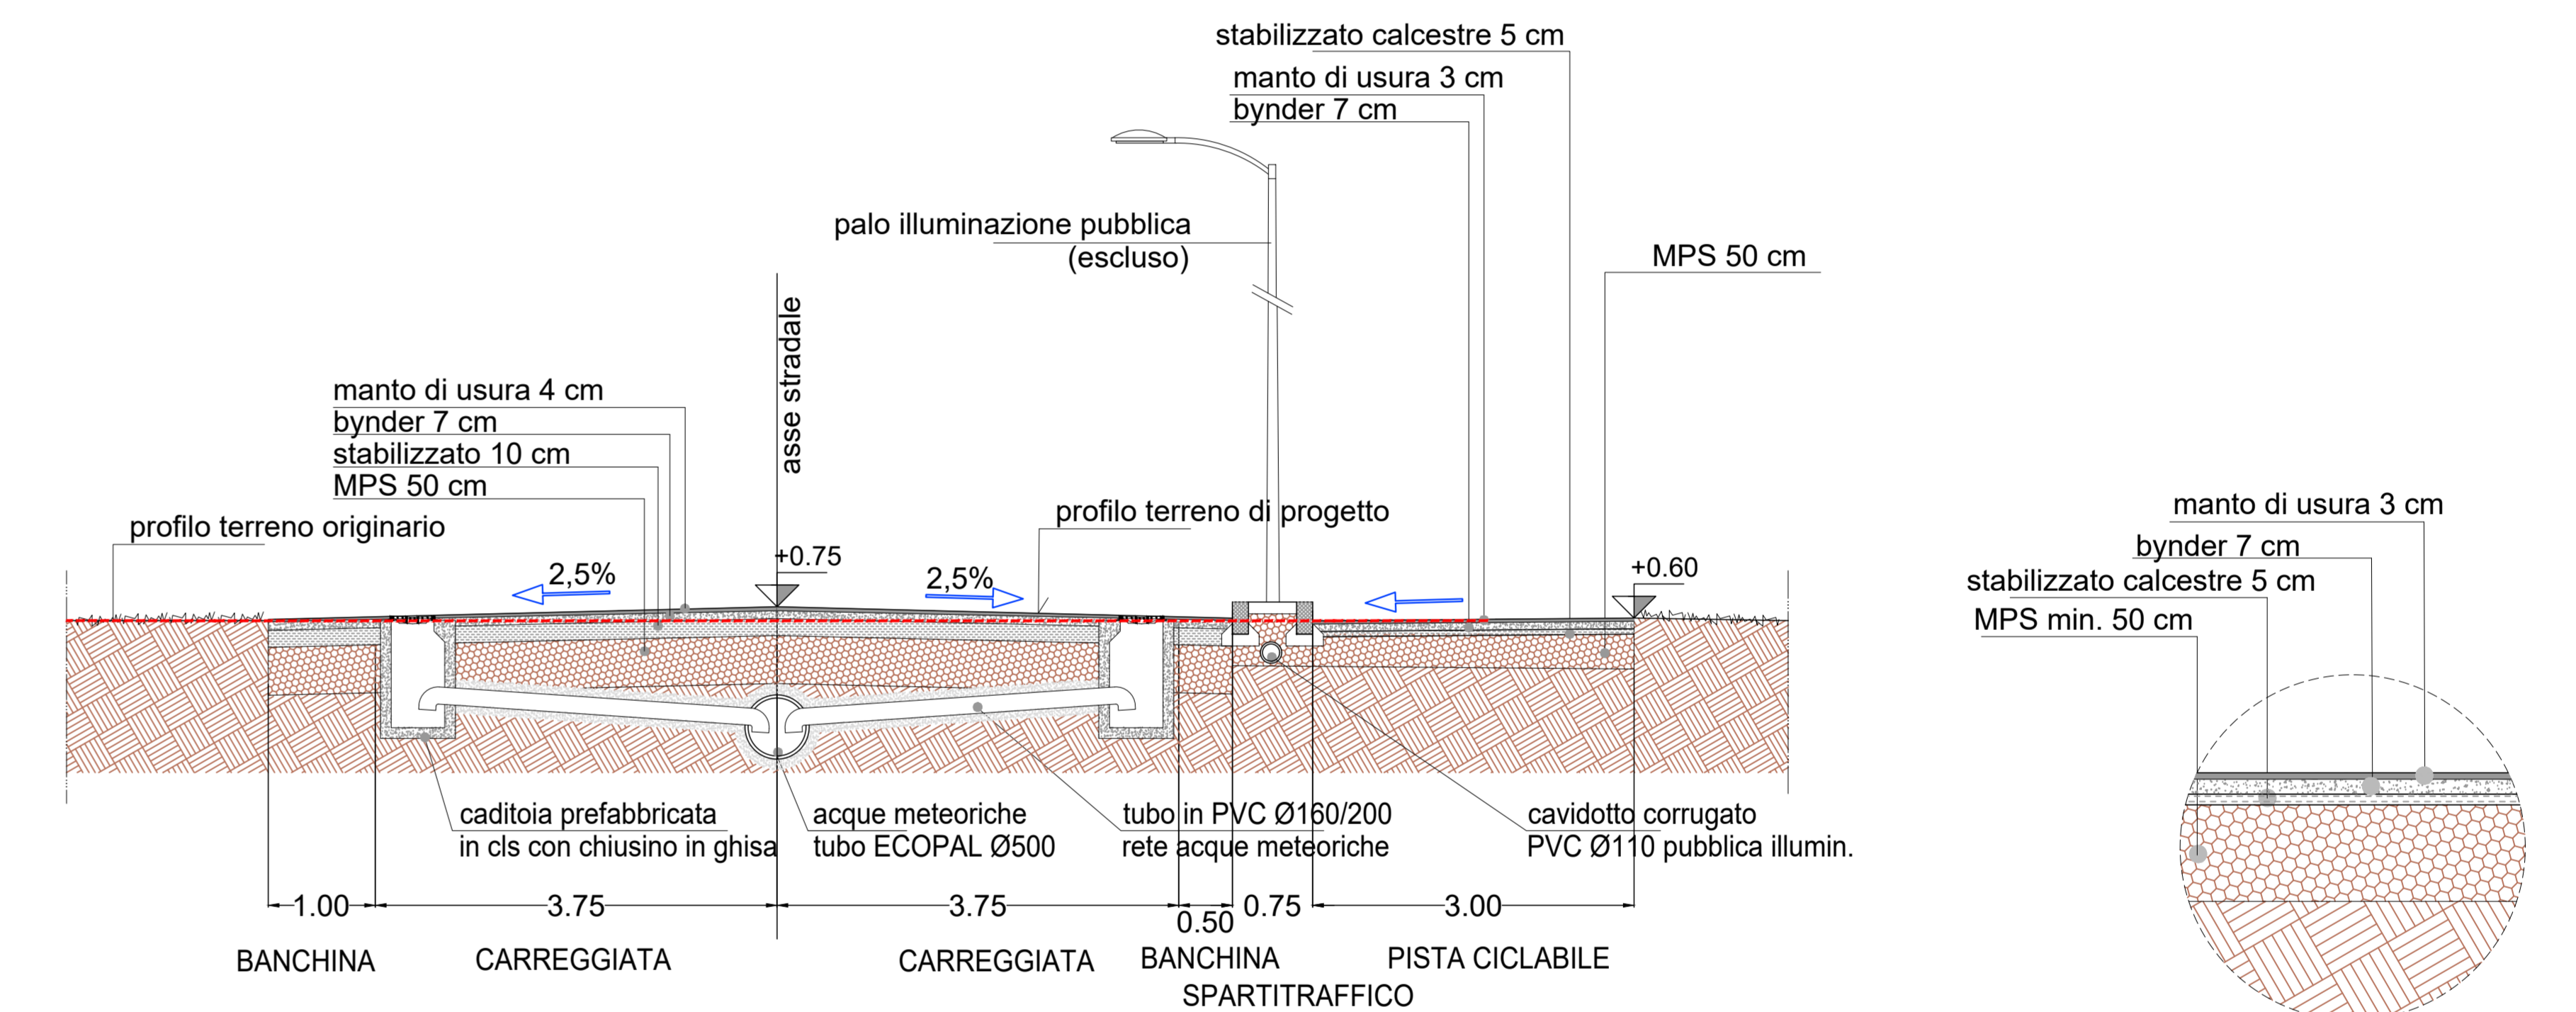

SEZIONE STRADALE B-B - SCALA 1:50 - STATO DI VARIANTE

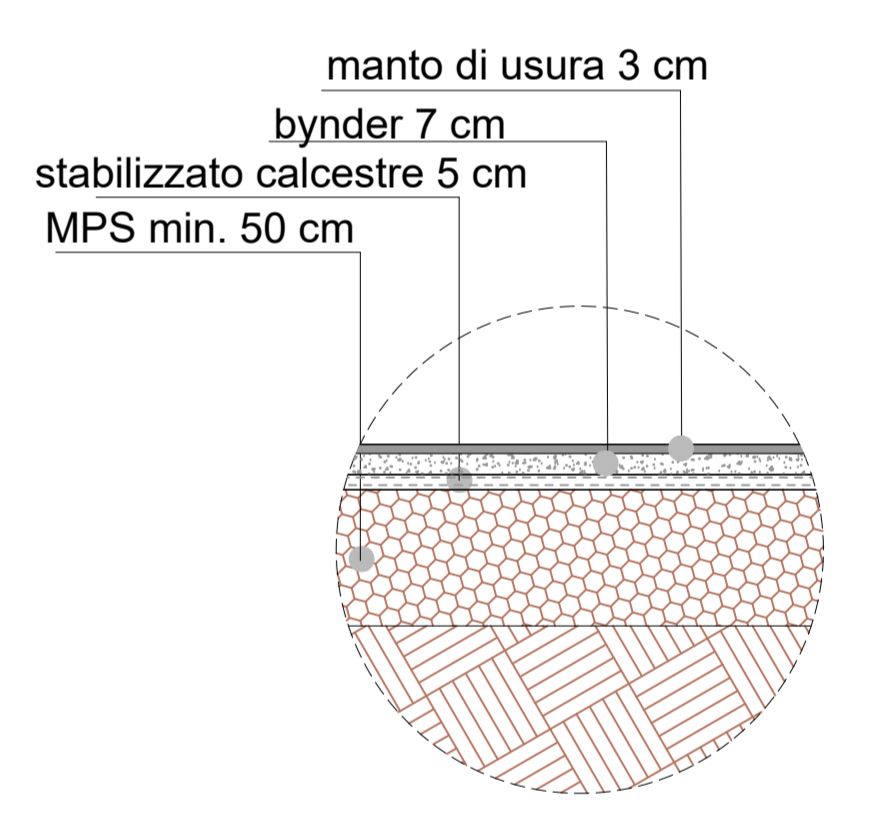

PARTICOLARE - SCALA 1:25  
 PISTA CICLABILE STATO DI VARIANTE

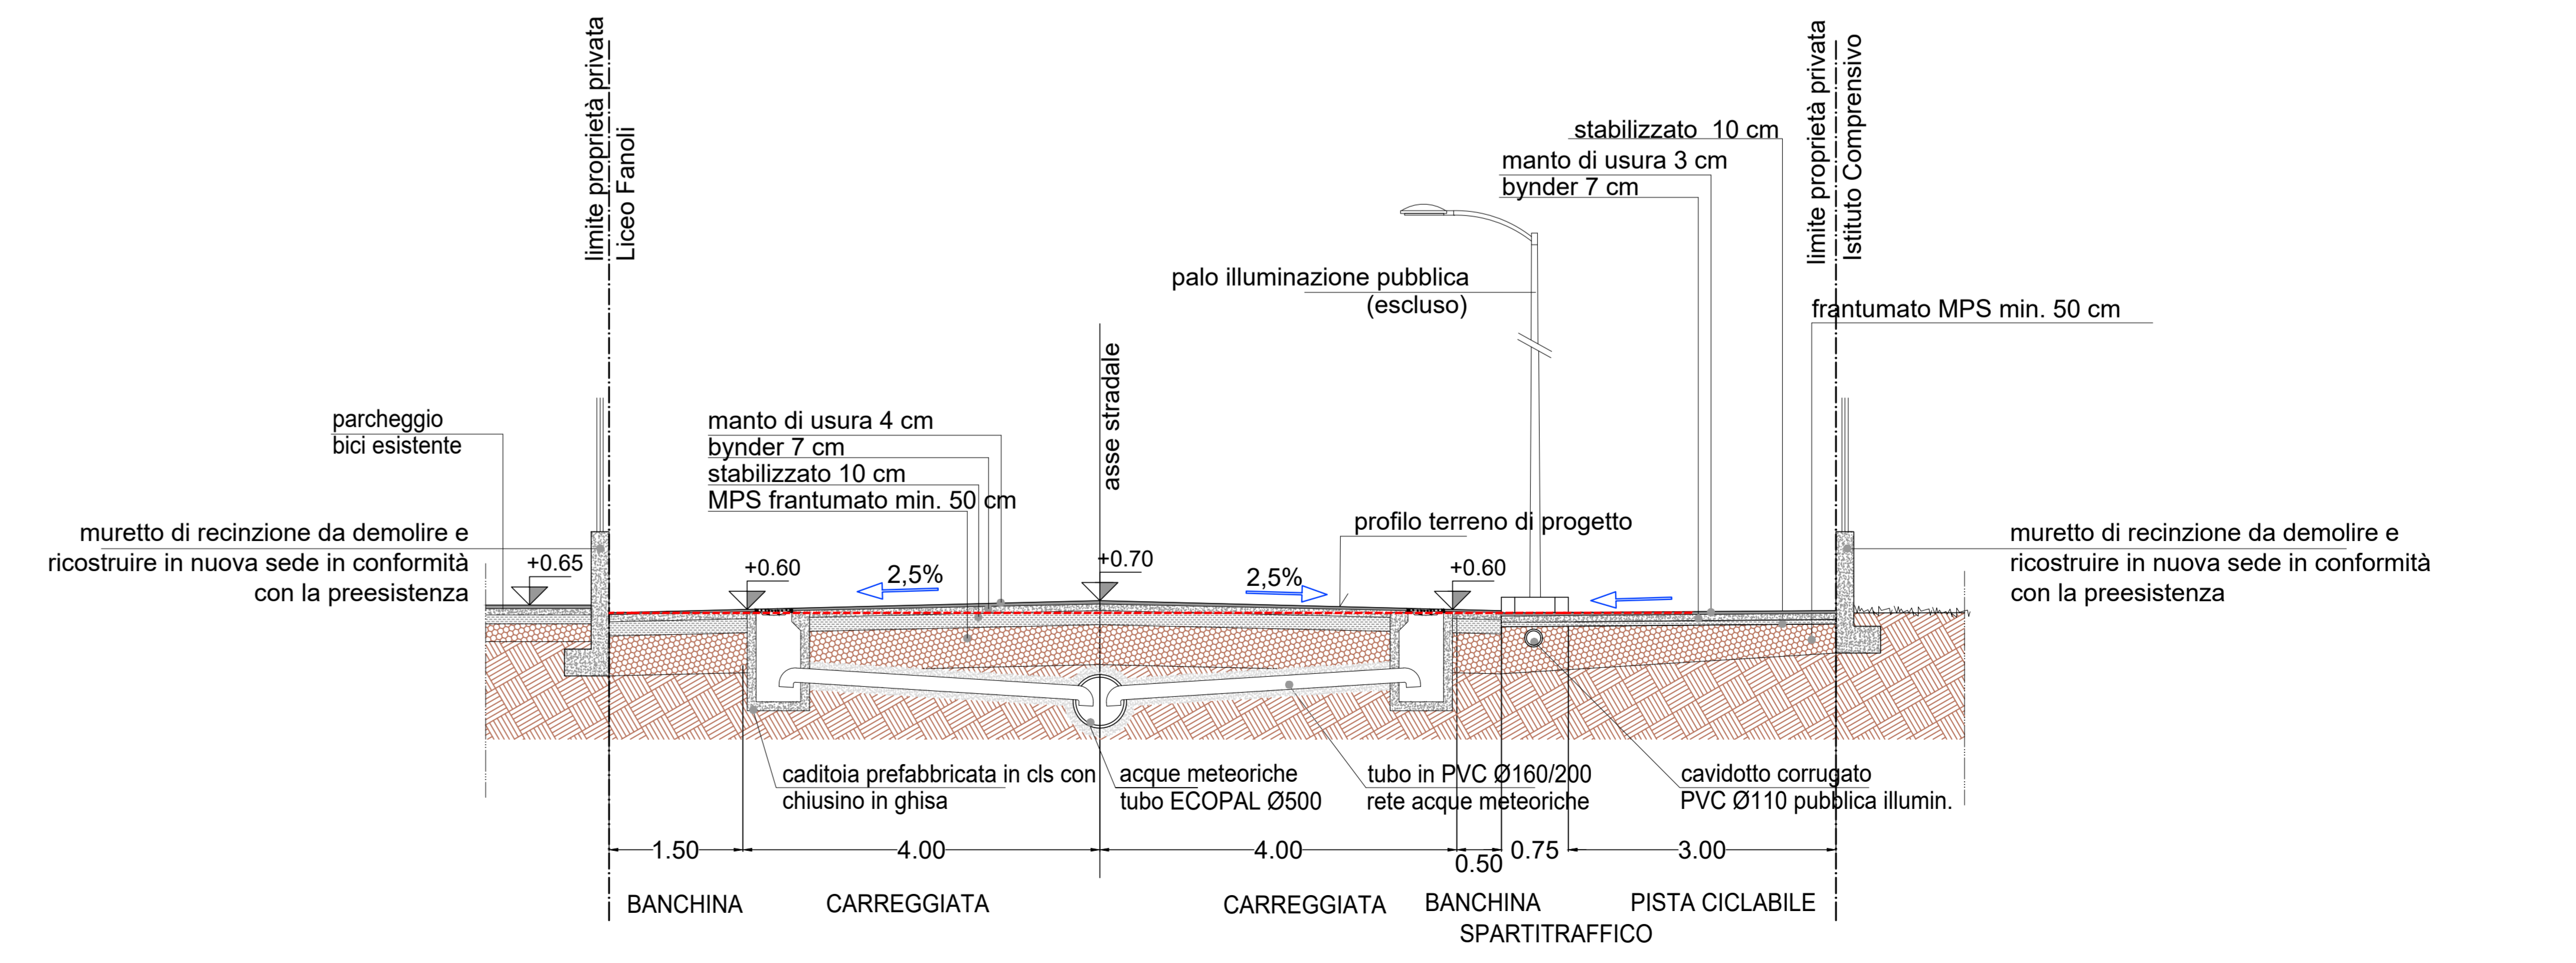

SEZIONE STRADALE C-C - SCALA 1:50 - STATO DI VARIANTE