COMUNE DI CITTADELLA
PROVINCIA DI PADOVA

VARIANTE N.1 AL P.D.L. ZTO D3/007 -
VIA CRISTOFORO COLOMBO

PROGETTO ESECUTIVO

DELLE OPERE DI URBANIZZAZIONE
RELATIVE AL SECONDO STRALCIO FUNZIONALE
DEL P.U.A. 04/2017 - P.E. 170155O
INTESTATO ALLA DITTA ECO-DEM S.R.L.

Il progettista:

Il proprietario:

tavola	disegno		
4	PLANIMETRIA GENERALE STATO DI PROGETTO SEZIONI STRADALI		
	scala: 1:500	data: 27.07.2018	aggiornamento: 11.09.2020

Credo Project — Studio associato progetti di ingegneria edile e civile
Barbi arcs studio progetti di ingegneria edile e civile
Strutture/Structural Engineering
250 Jacobsen/19 - Via D. Alighieri n. 19 - tel. e fax 0 7 5/8508 - 340 8 5 9 2 6 8

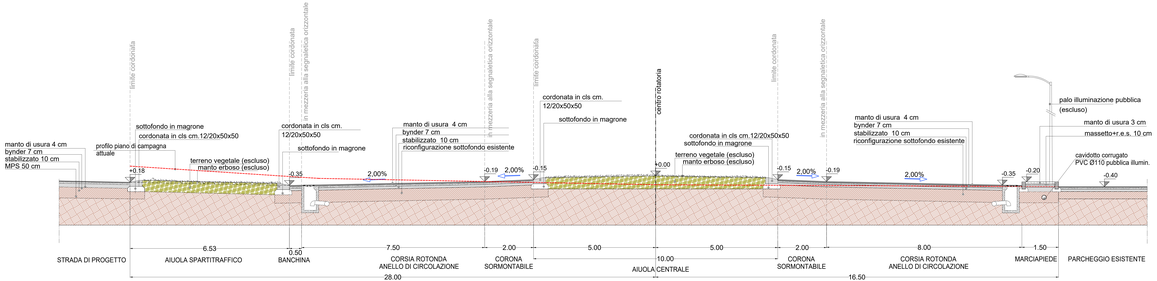

SEZIONE STRADALE D-D - SCALA 1:50 - STATO DI VARIANTE

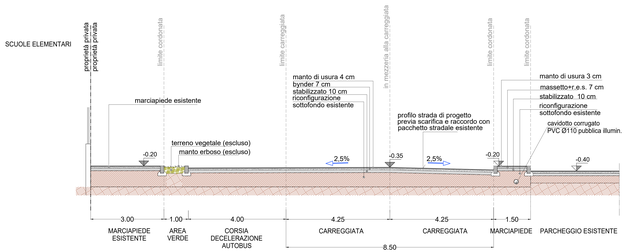

SEZIONE STRADALE G-G - SCALA 1:50 - STATO DI VARIANTE

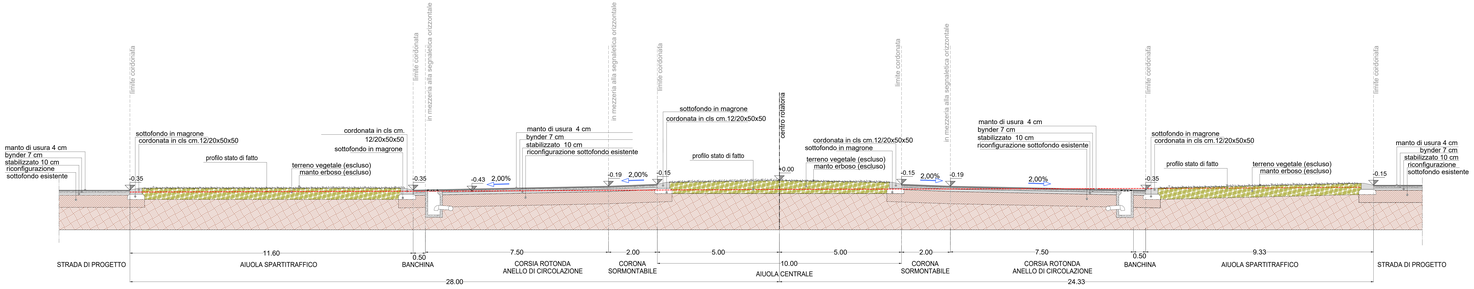

SEZIONE STRADALE E-E - SCALA 1:50 - STATO DI VARIANTE

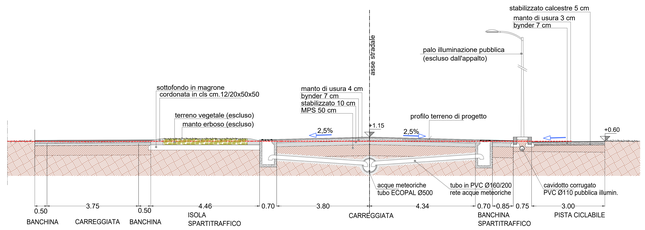

SEZIONE STRADALE H-H - SCALA 1:50 - STATO DI VARIANTE

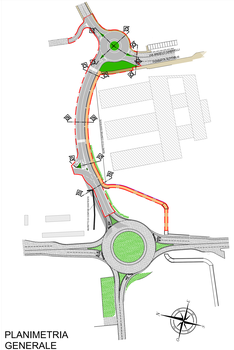

PLANIMETRIA
GENERALE