

COMUNE DI CITTADELLA  
 PROVINCIA DI PADOVA

VARIANTE N.1 AL P.D.L. ZTO D3/007 -  
 VIA CRISTOFORO COLOMBO

## PROGETTO ESECUTIVO

DELLE OPERE DI URBANIZZAZIONE  
 RELATIVE AL SECONDO STRALCIO FUNZIONALE  
 DEL P.U.A. 04/2017 - P.E. 1701550  
 INTESTATO ALLA DITTA ECO-DEM S.R.L.


Il progettista:

Il proprietario:

tavola: <b>8</b>	disegno: INTERSEZIONE A ROTATORIA SU VIA GABRIELLI VERIFICA VISUALI LIBERE DA GARANTIRE		
	scala: 1:1000	data: 27.06.2020	aggiornamento: 11.09.2020

Credits Project  
 Barbi arca studio progetti di ingegneria edile e civile  
 37012 Bussolengo VR - Via D. Alighieri n. 10 - tel. e fax 045 7150508 - 045 6702480  
 Strutture/Structural Engineering

### VERIFICA DI DISTANZA DI VISIBILITA' PER L'ARRESTO NEL RAMO DI INGRESSO IN ROTATORIA

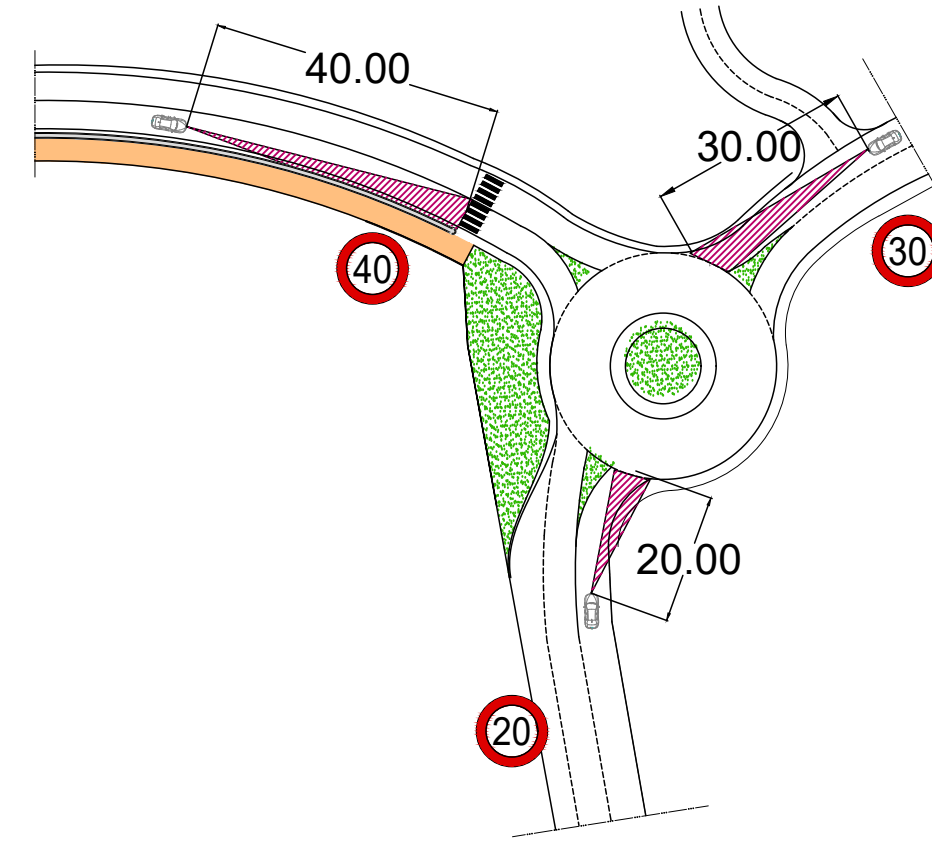


LEGENDA

Visuale libera da garantire


Velocità (Km/h)	Distanza di arresto Pendenza long. 0%
20 Km/h	20 metri
30 Km/h	30 metri
40 Km/h	40 metri

### VERIFICA DELLA VISIBILITA' DELL'INTERSEZIONE

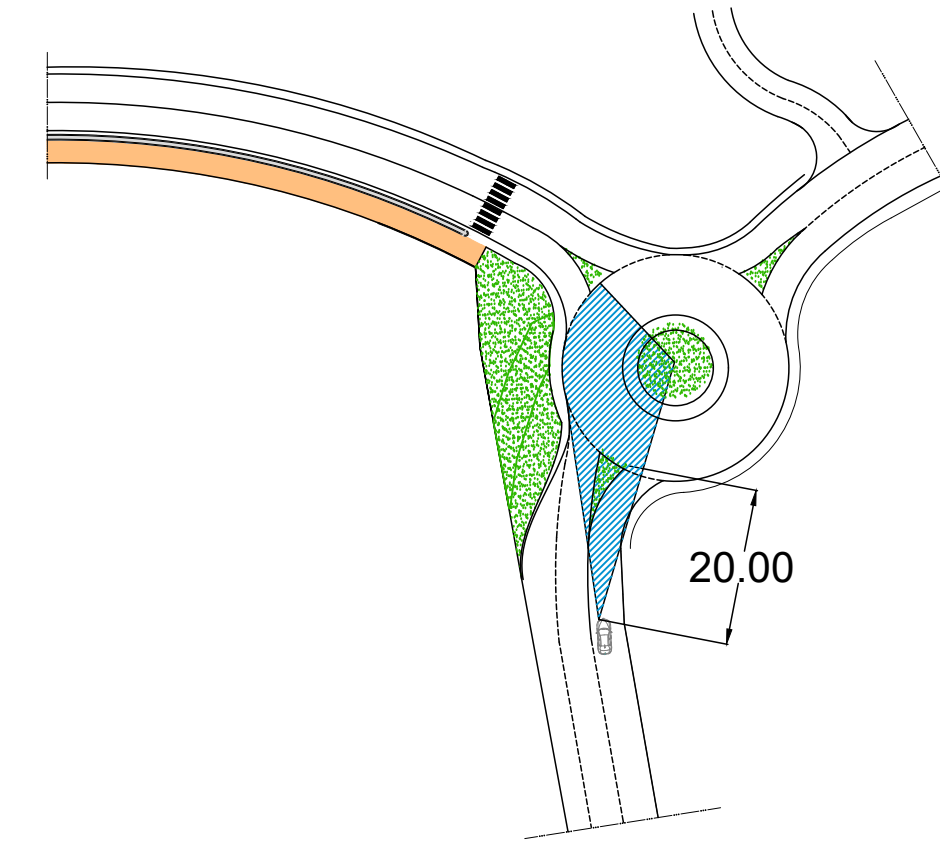


LEGENDA

Visuale libera da garantire

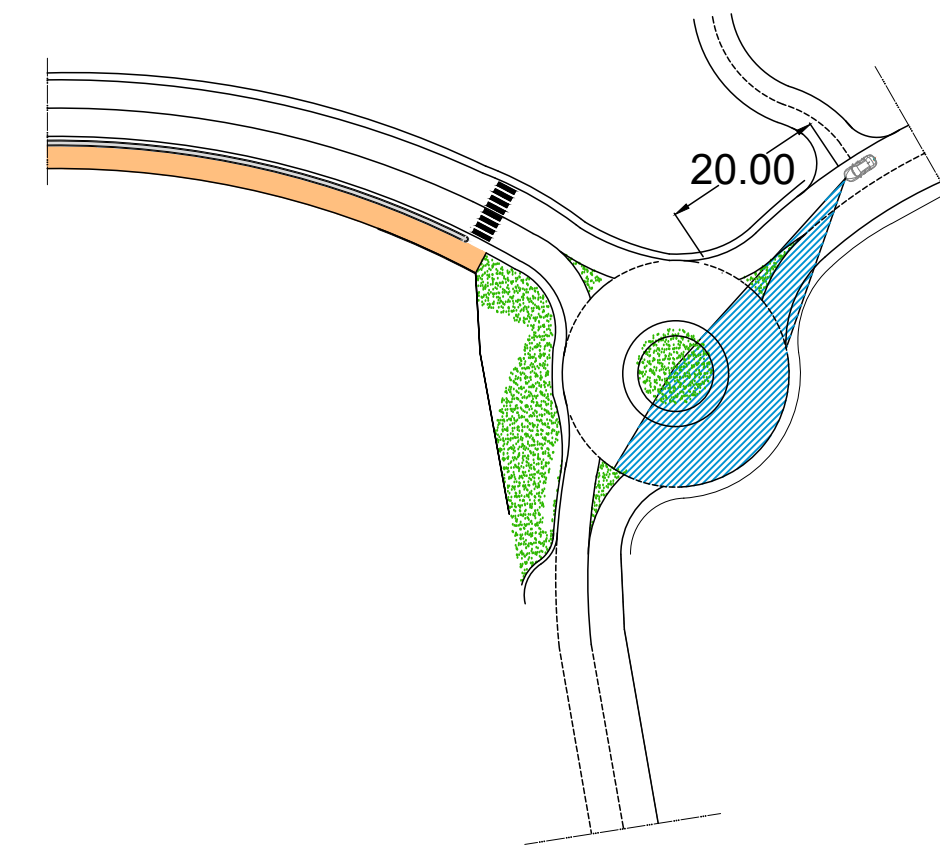

LEGENDA


Visuale libera da garantire

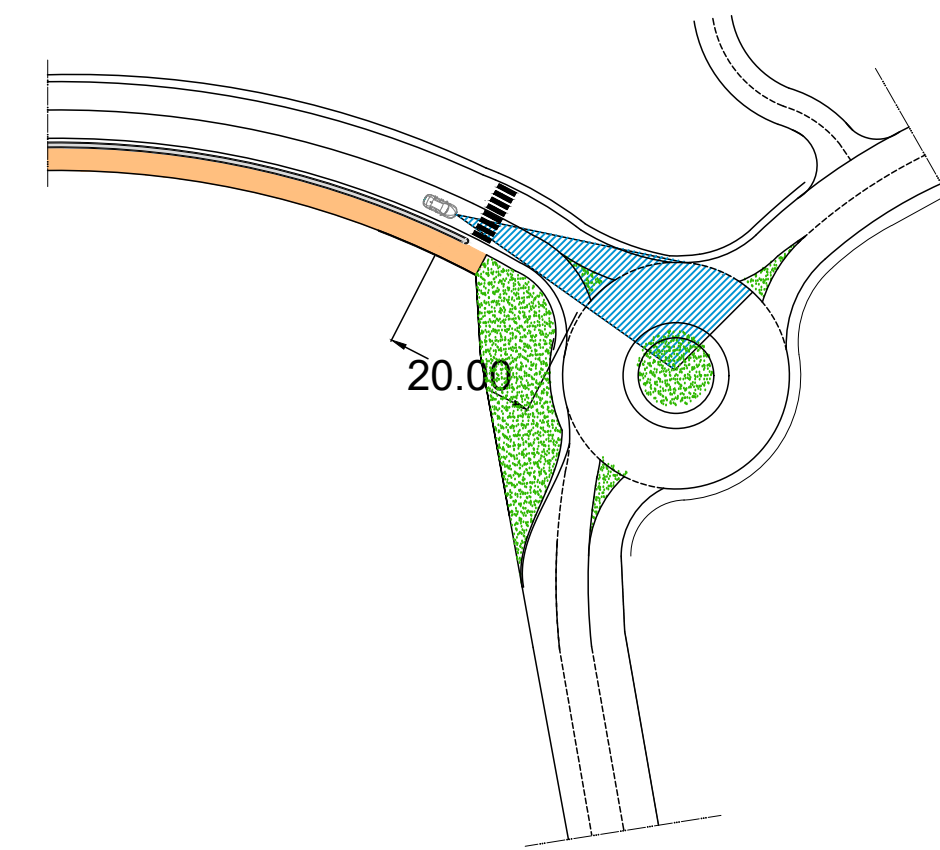

LEGENDA

Visuale libera da garantire


### VERIFICA DELLA VISIBILITA' DI UN ATTRAVERSAMENTO PEDONALE DA PARTE DI UN VEICOLO IN USCITA

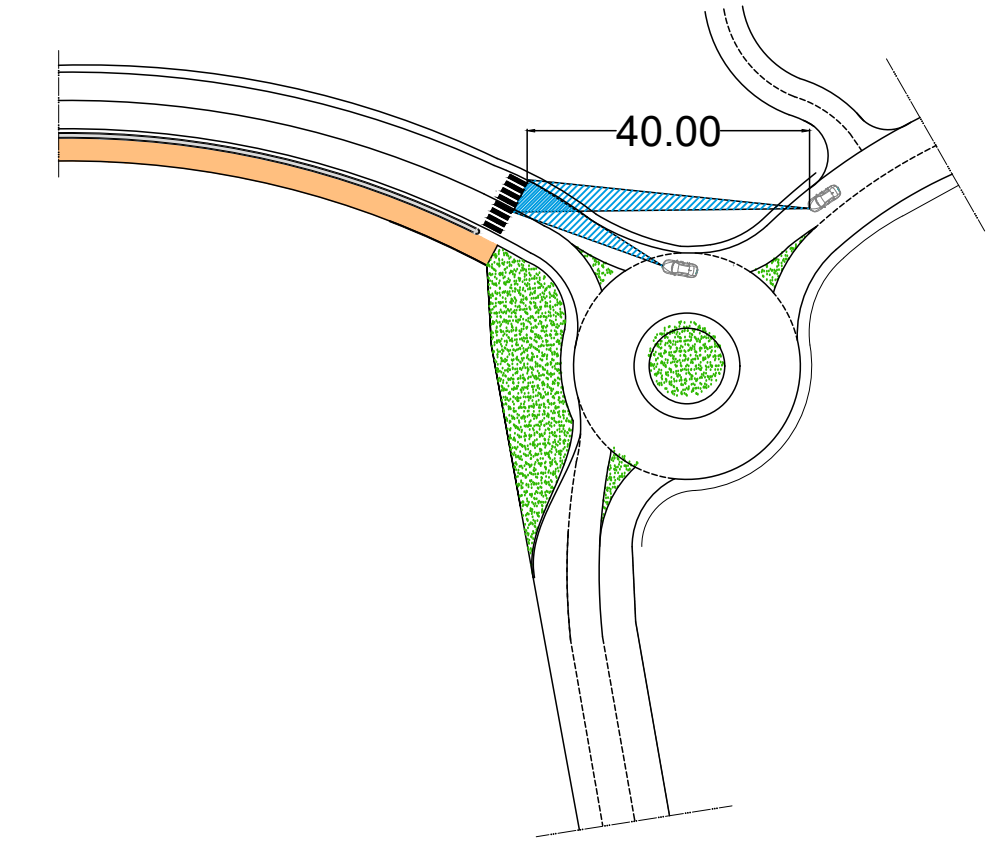

LEGENDA

Visuale libera da garantire

### VERIFICA DELLA DISTANZA DI VISIBILITA' NELLA CIRCOLAZIONE LUNGO L'ANELLO

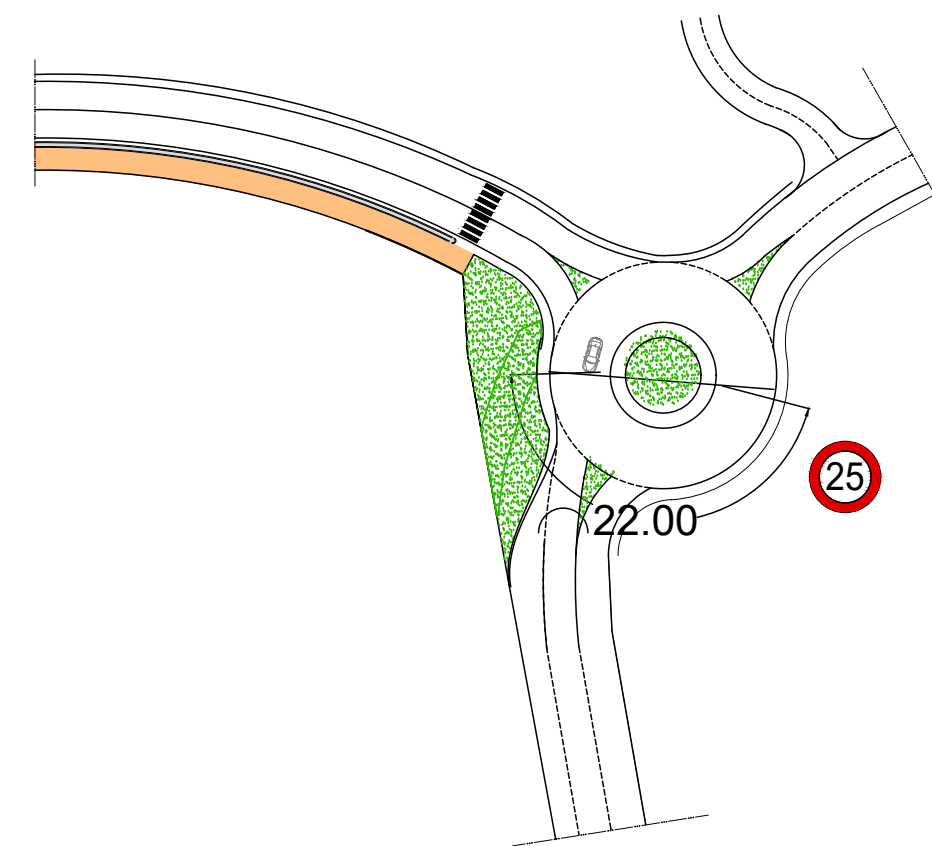


LEGENDA

Visuale libera da garantire

Velocità (Km/h)	Raggio della curva (m) Pend. trasversale 0%
25 Km/h	22 metri

### VERIFICA DELLA VISIBILITA' PER IL PEDONE IN PROSSIMITA' DI UN ATTRAVERSAMENTO PEDONALE

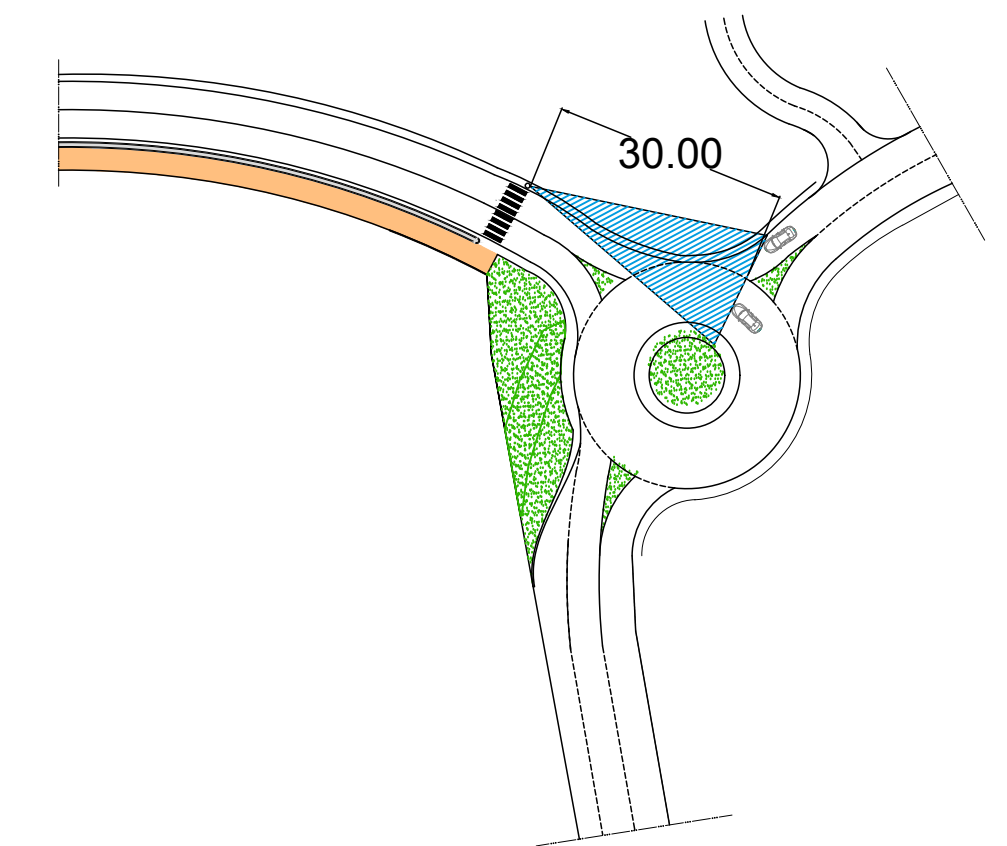

LEGENDA

Visuale libera da garantire