COMUNE DI CITTADELLA
PROVINCIA DI PADOVA

VARIANTE N.1 AL P.D.L. ZTO D3/007 -
VIA CRISTOFORO COLOMBO

PROGETTO ESECUTIVO

DELLE OPERE DI URBANIZZAZIONE
RELATIVE AL SECONDO STRALCIO FUNZIONALE
DEL P.U.A. 04/2017 - P.E. 1701550
INTESTATO ALLA DITTA ECO-DEM S.R.L.

Il progettista:

Il proprietario:

tavola:	disegno:
9	INTERVENTO SU PISTA CICLABILE: PROGETTO SOTTOPASSO E RAMPA (LATO EST)
scala: 1:500	data: 18.11.2019
	aggiornamento: 11/09/2020

Credits Project — *Strutture/Structural Engineering*
Barbi arca studio progetti di ingegneria edile e civile
37012 Bussolengo VR - Via D. Alighieri n. 10 - tel. e fax 045 7170098 - 045 6702498

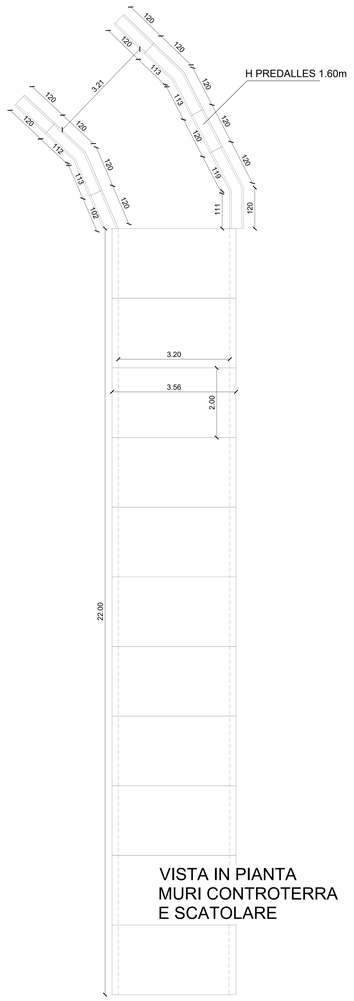

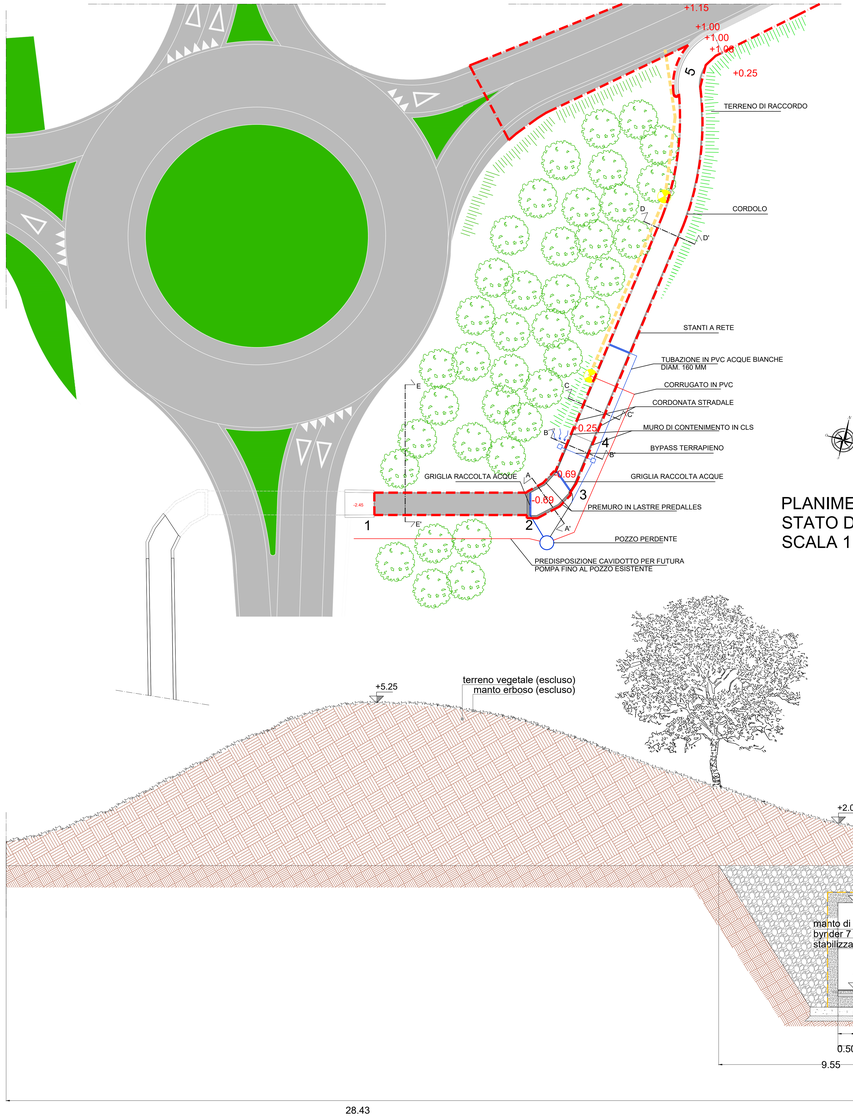

PLANIMETRIA GENERALE
STATO DI PROGETTO
SCALA 1:250

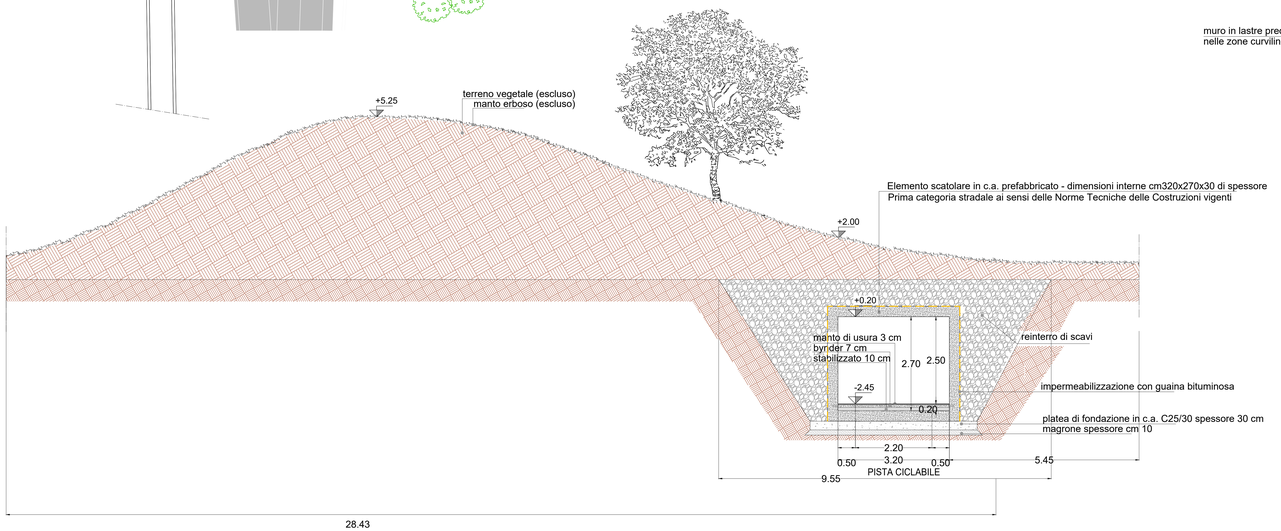

Elemento scatolare in c.a. prefabbricato - dimensioni interne cm320x270x30 di spessore
Prima categoria stradale ai sensi delle Norme Tecniche delle Costruzioni vigenti

SEZIONE CICLABILE E-E'
SCALA 1:50

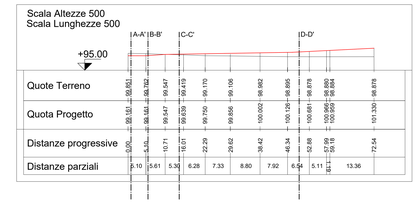

Sezione di progetto
Sezione stato di fatto

PROFILO LONGITUDINALE ASSE
STRADALE DI PROGETTO
LIVELLETTA 2-5

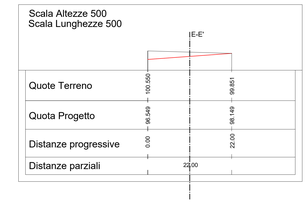

Sezione di progetto
Sezione stato di fatto

PROFILO LONGITUDINALE ASSE
STRADALE DI PROGETTO
LIVELLETTA 1-2

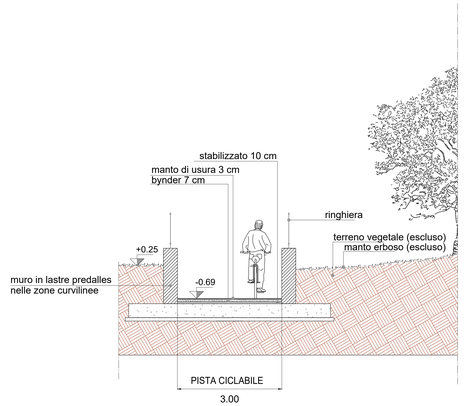

SEZIONE CICLABILE AA'
SCALA 1:50

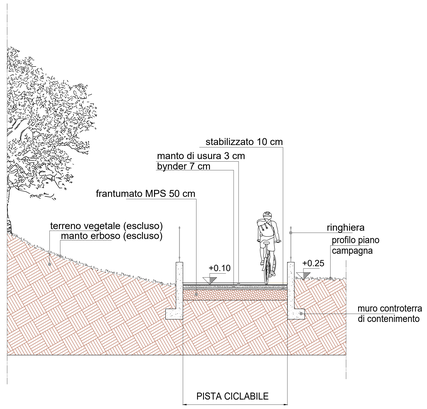

SEZIONE CICLABILE BB'
SCALA 1:50

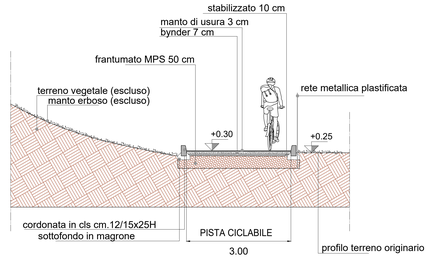

SEZIONE CICLABILE CC'
SCALA 1:50

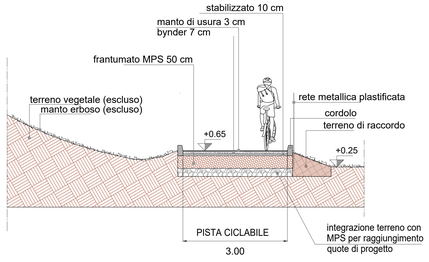

SEZIONE CICLABILE DD'
SCALA 1:50

VISTA IN PIANTA
MURI CONTROTERRA
E SCATOLARE

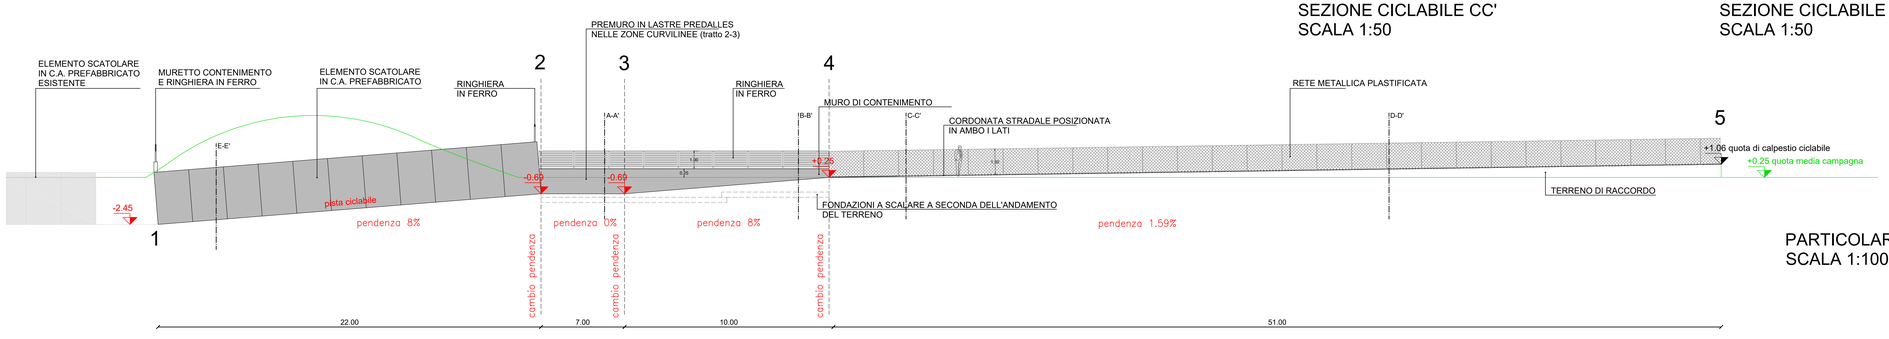

PARTICOLARE PISTA CICLABILE
SCALA 1:100