

**COMUNE DI CITTADELLA**  
 PROVINCIA DI PADOVA

PROGETTO PER LA REALIZZAZIONE DI UN PIANO URBANISTICO ATTUATIVO PRODUTTIVO D2/44

OGGETTO:  
**PROGETTO FUORI AMBITO** ELABORATO TAV. 10  
 - comparativa  
 - particolari costruttivi  
 Scala: varie

DATI CATASTALI:  
 Fg 13 mapp: 430, 432, 431, 519, 520, 667

COMMITTENTE:  
 CARLON S.N.C. DI CARLON LUIGINO & GIORGIO  
 CARLON GIORGIO  
 CARLON LUIGINO


**STUDIO TECNICO**  
 Girolimetto Geom. Maurizio

Tezze sul Brenta (VI) 36056 Via Brega 69  
 Tel: + 39 0424 560721 Fax: + 39 564714 maurizio.girolimetto@geopec.it


PLANIMETRIA COMPARATIVA scala 1:100




- manufatti da demolire
- manufatti da costruire
- - - nuova segnaletica orizzontale
- segnaletica orizzontale attuale

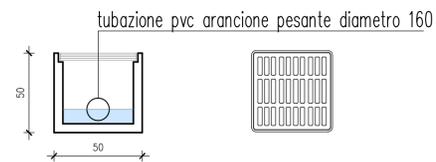

PARTICOLARE CADITOIA scala 1:20

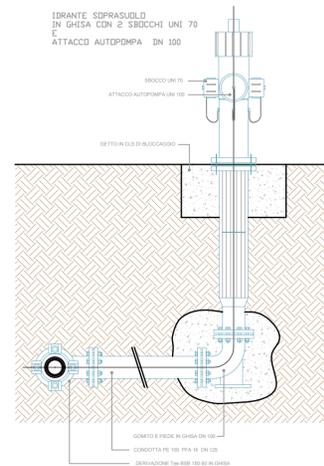

PARTICOLARE IDRANTE scala 1:20

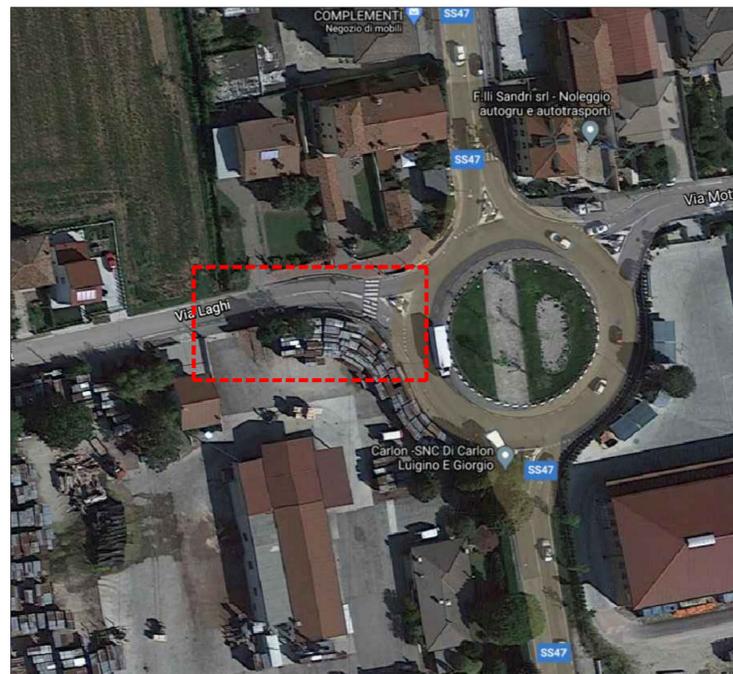

AREA DI INTERVENTO

