





Comune di Cittadella
Estratto di Mappa Scala 1:1000
N.C.T. Fg. 33 Mapp. n. 74 - 989

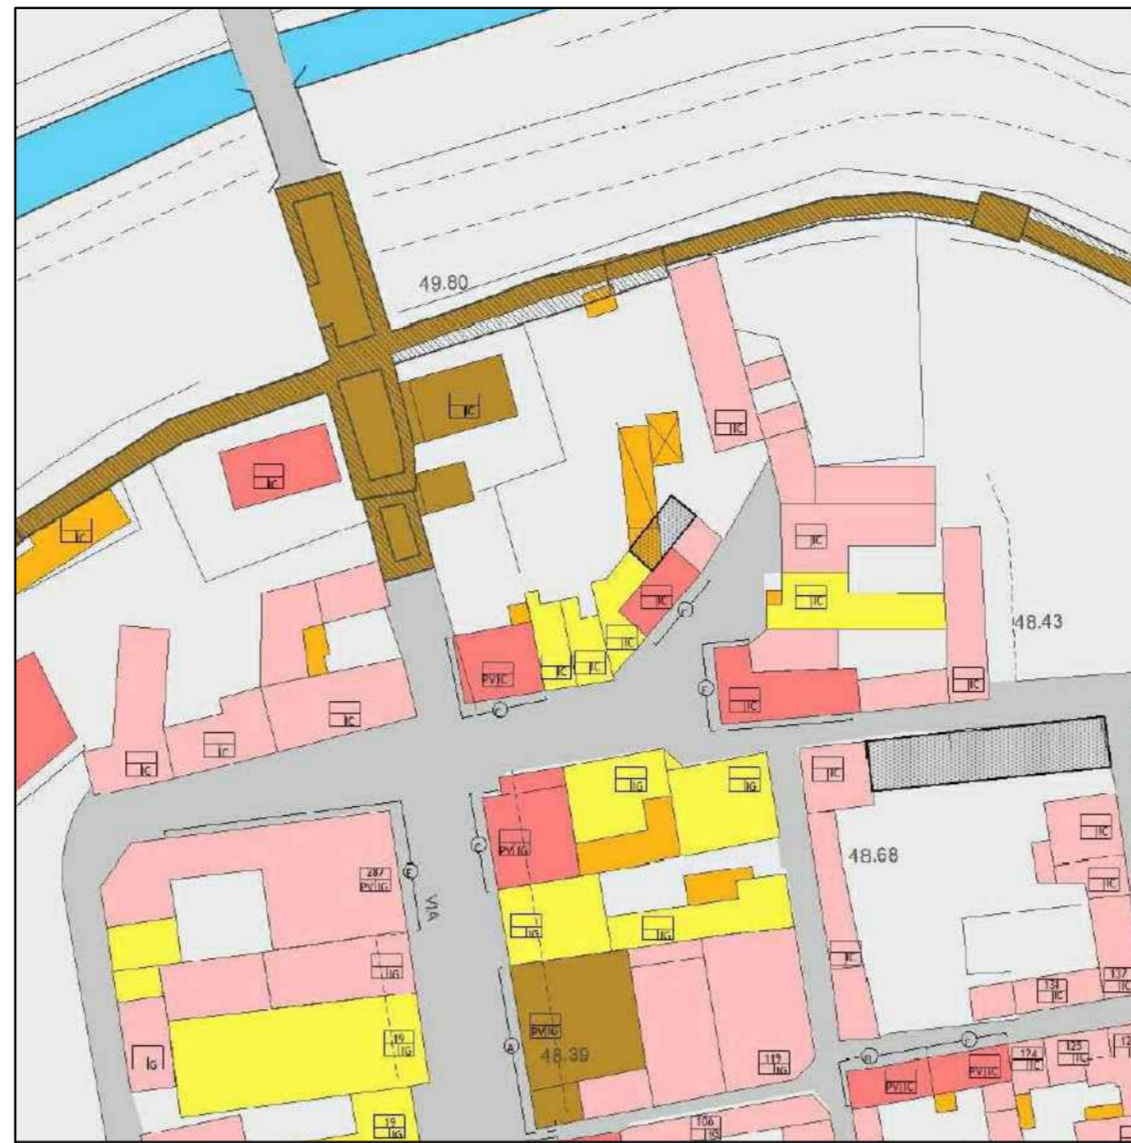

Comune di Cittadella
Estratto Piano degli Interventi Scala 1:1000

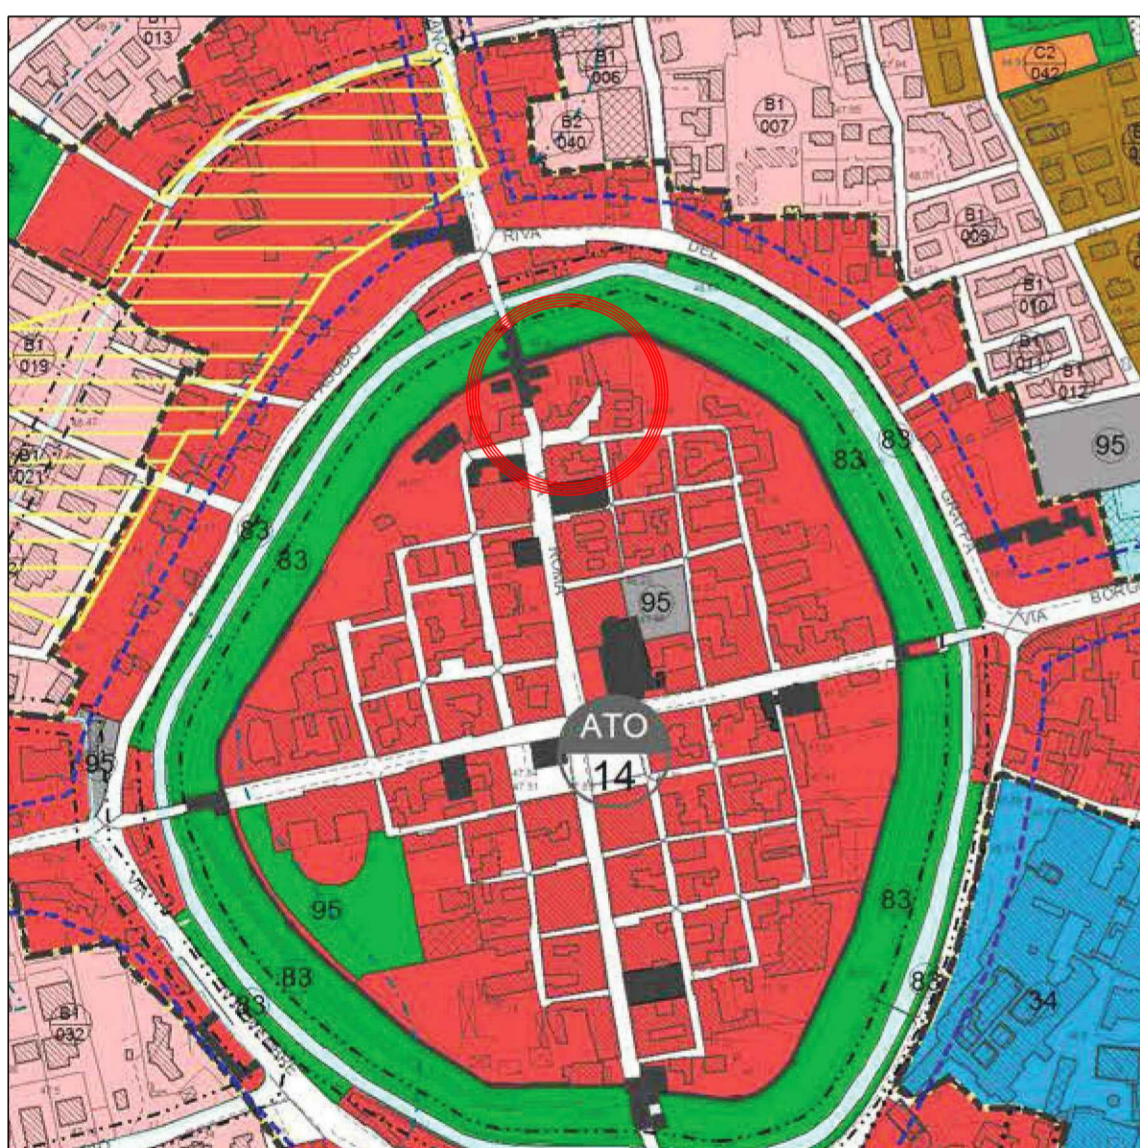

Comune di Cittadella
Estratto Piano degli Interventi Scala 1:5000

CATEGORIA DEGLI EDIFICI

- Categoria A
- Categoria B
- Categoria C
- Categoria D
- Categoria E

Individuazione nuovo volume



PLANIMETRIA Scala 1:200

PROPRIETA' DIDONE' GIANPIETRO



giovanni d'alvise architetto

Via Macello, 65 - 35013 Cittadella (PD) - Tel. Fax 049/5970114 - Cell. 348/8822370
E-mail: dalvise.giovanni@tiscali.net - Cod. Fisc. DLV GNN 64C13 C743Z - Partita IVA 01308360286

tavola n.:	oggetto:	timbro:
1	PIANO DI RECUPERO PER DEMOLIZIONE DI FABBRICATI IN CAT. E, CAMBIO D'USO UNITA' DIREZIONALE AL PIANO TERRA, ACCORPAMENTO E RISTRUTTURAZIONE PER RICAVO DI UNA UNITA' RESIDENZIALE, PREVIO DECLASSAMENTO PORZIONE DI FABBRICATO DA CAT. B A C. PRATICA PER ACCEDERE AGLI INCENTIVI PREVISTI DALLA L. n. 77 del 17/07/2020 -- SUPERBONUS 110%.	
disegno scala:	denominazione del disegno:	data:
1:200	PLANIMETRIA	Marzo 2022
STATO ATTUALE		

committente:
DIDONE' GIANPIETRO